


WYCINEK RZUTU BUDOWLANEGO

STAN ISTNIEJĄCY

Remont schodów z wiatrolapem oraz wykonanie
pochylni do budynku Przedszkola Samorządowego Nr 2
we Włoszczowie oś. Jana Brożka 14

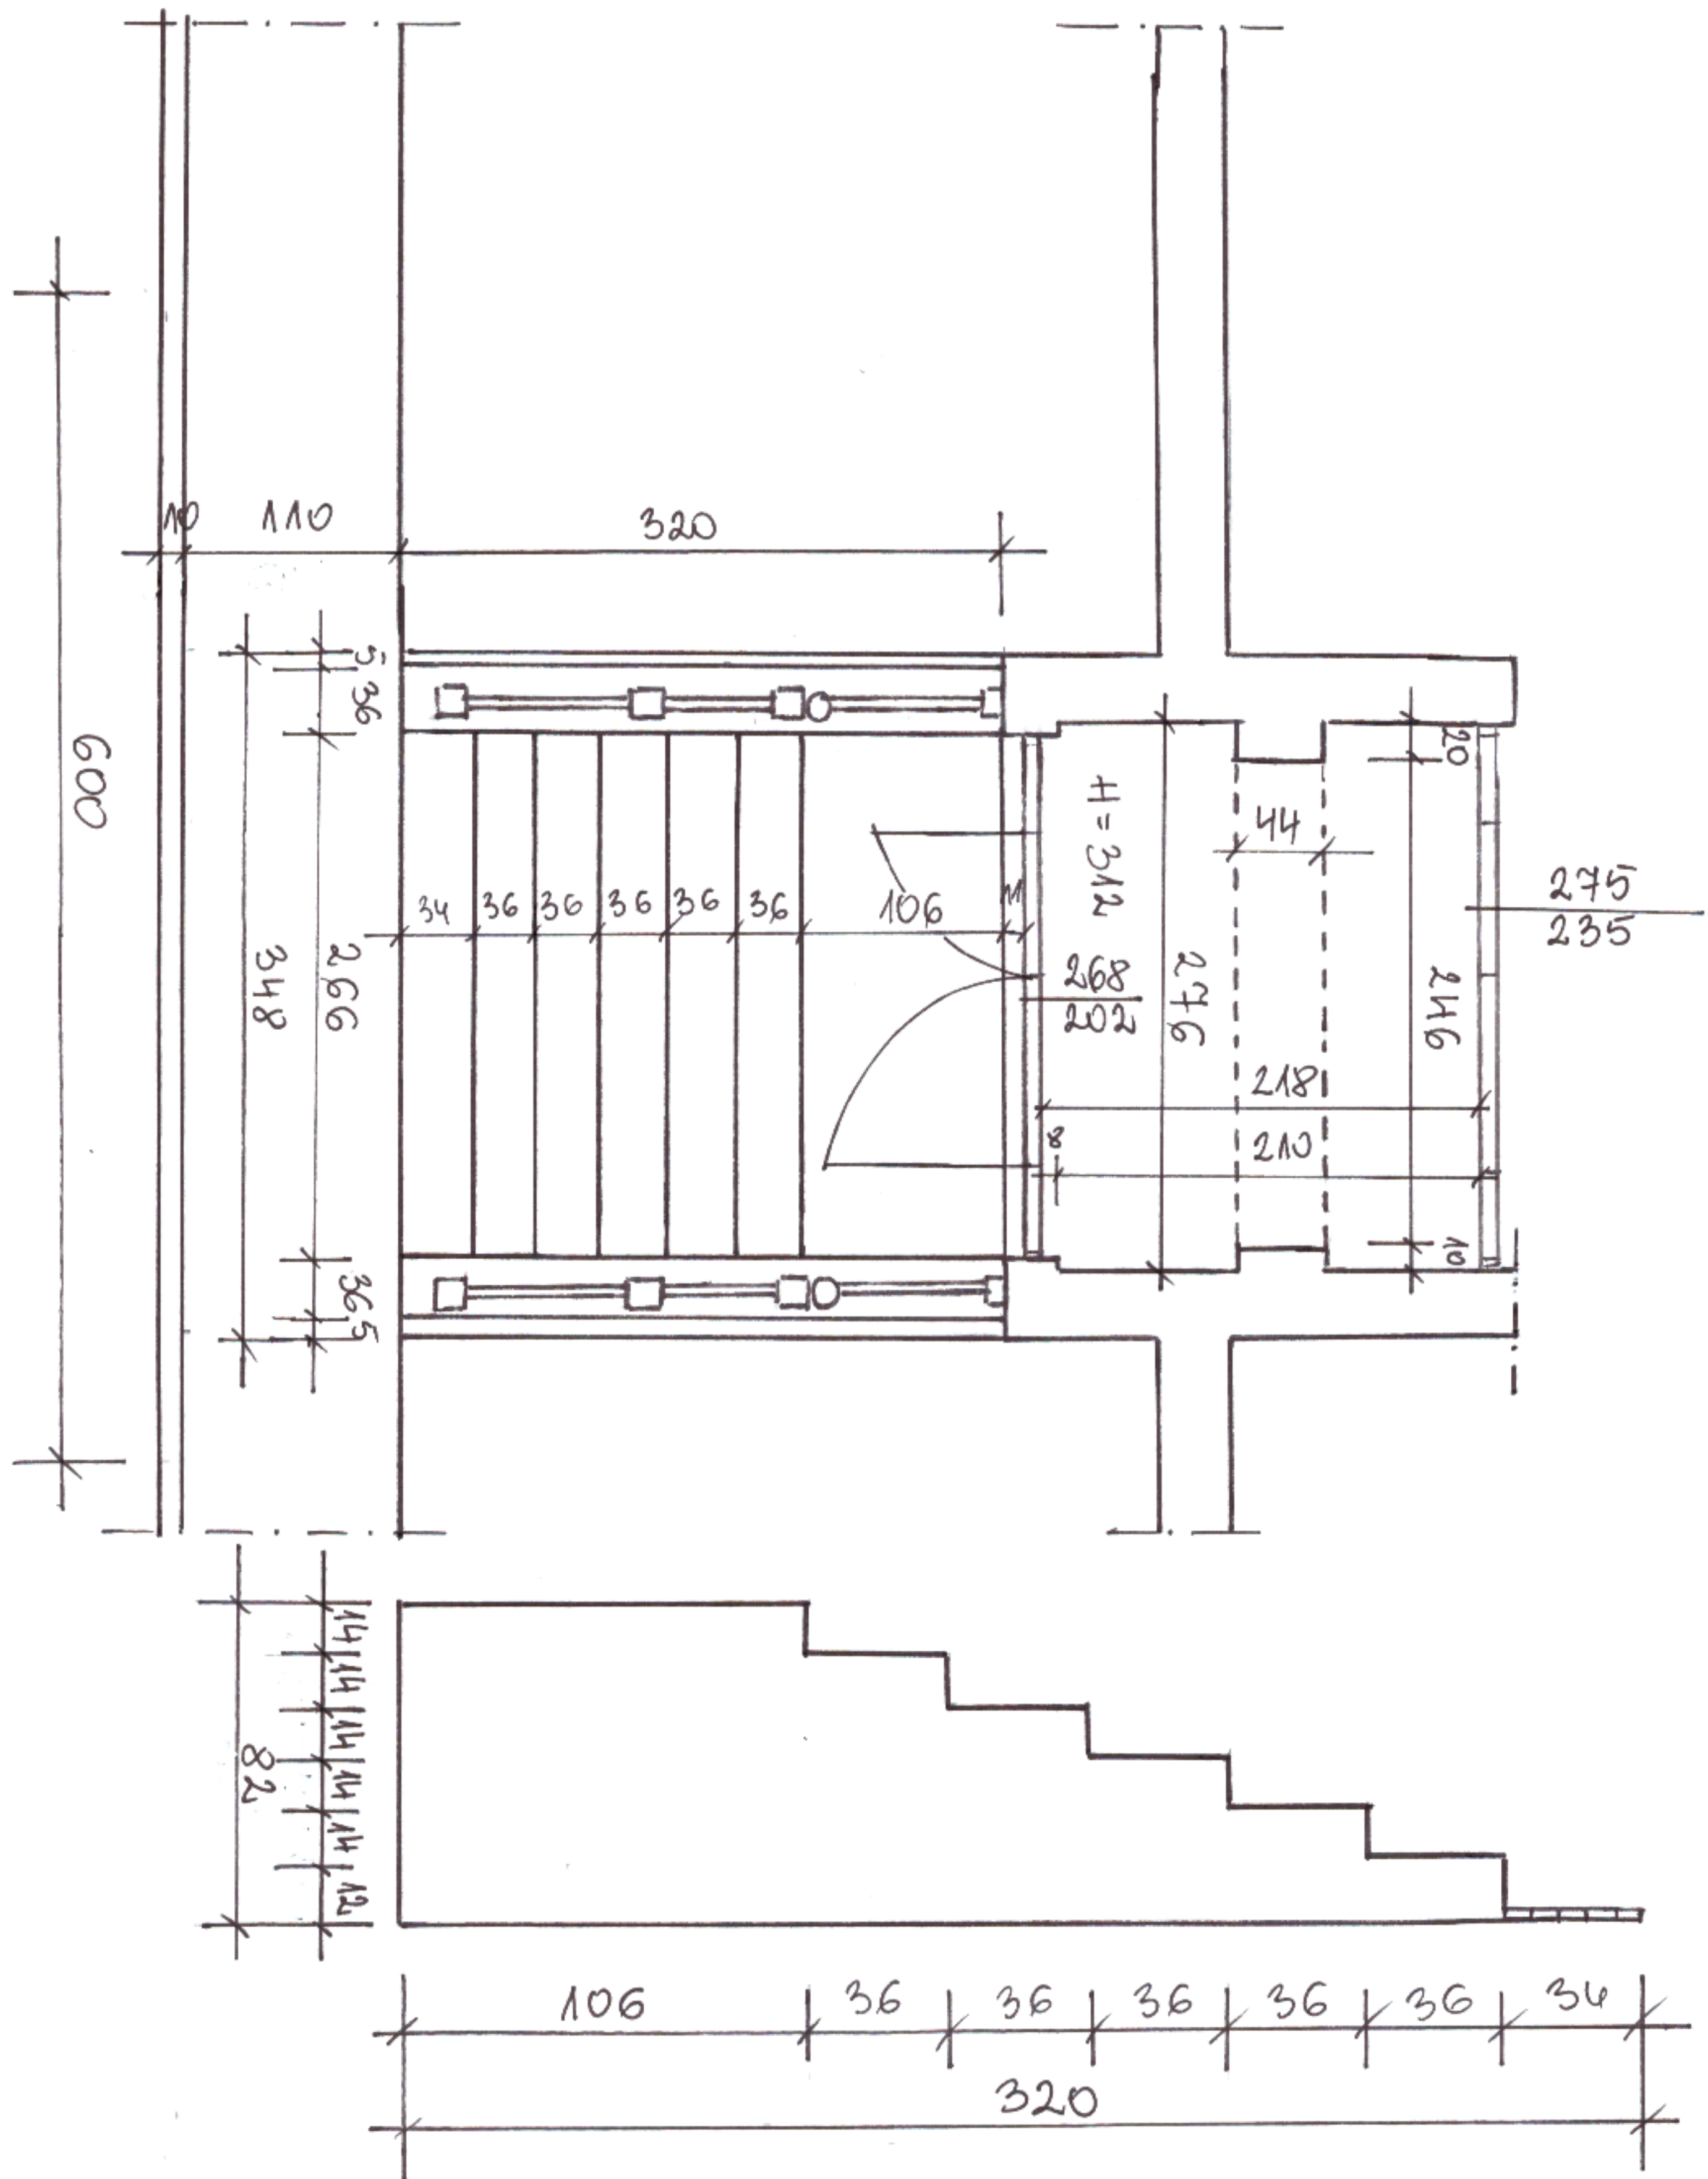

Obiekt: Przedszkole Samorządowe Nr 2
Rysunek: Nr 1
Skala: 1:50, 1:25
Sporządziła: Elżbieta Góral
Sprawdził: Sławomir Góral
Nr ewid. upr. KI-96/93