


WYCINEK RZUTU BUDOWLANEGO
STAN PROJEKTOWANY
PRZEKRÓJ POPRZECZNY PRZEZ SCHODY
 Remont schodów z wiatrołapem oraz wykonanie
 pochylni do budynku Przedszkola Samorządowego Nr 2
 we Włoszczowie oś. Jana Brożka 14

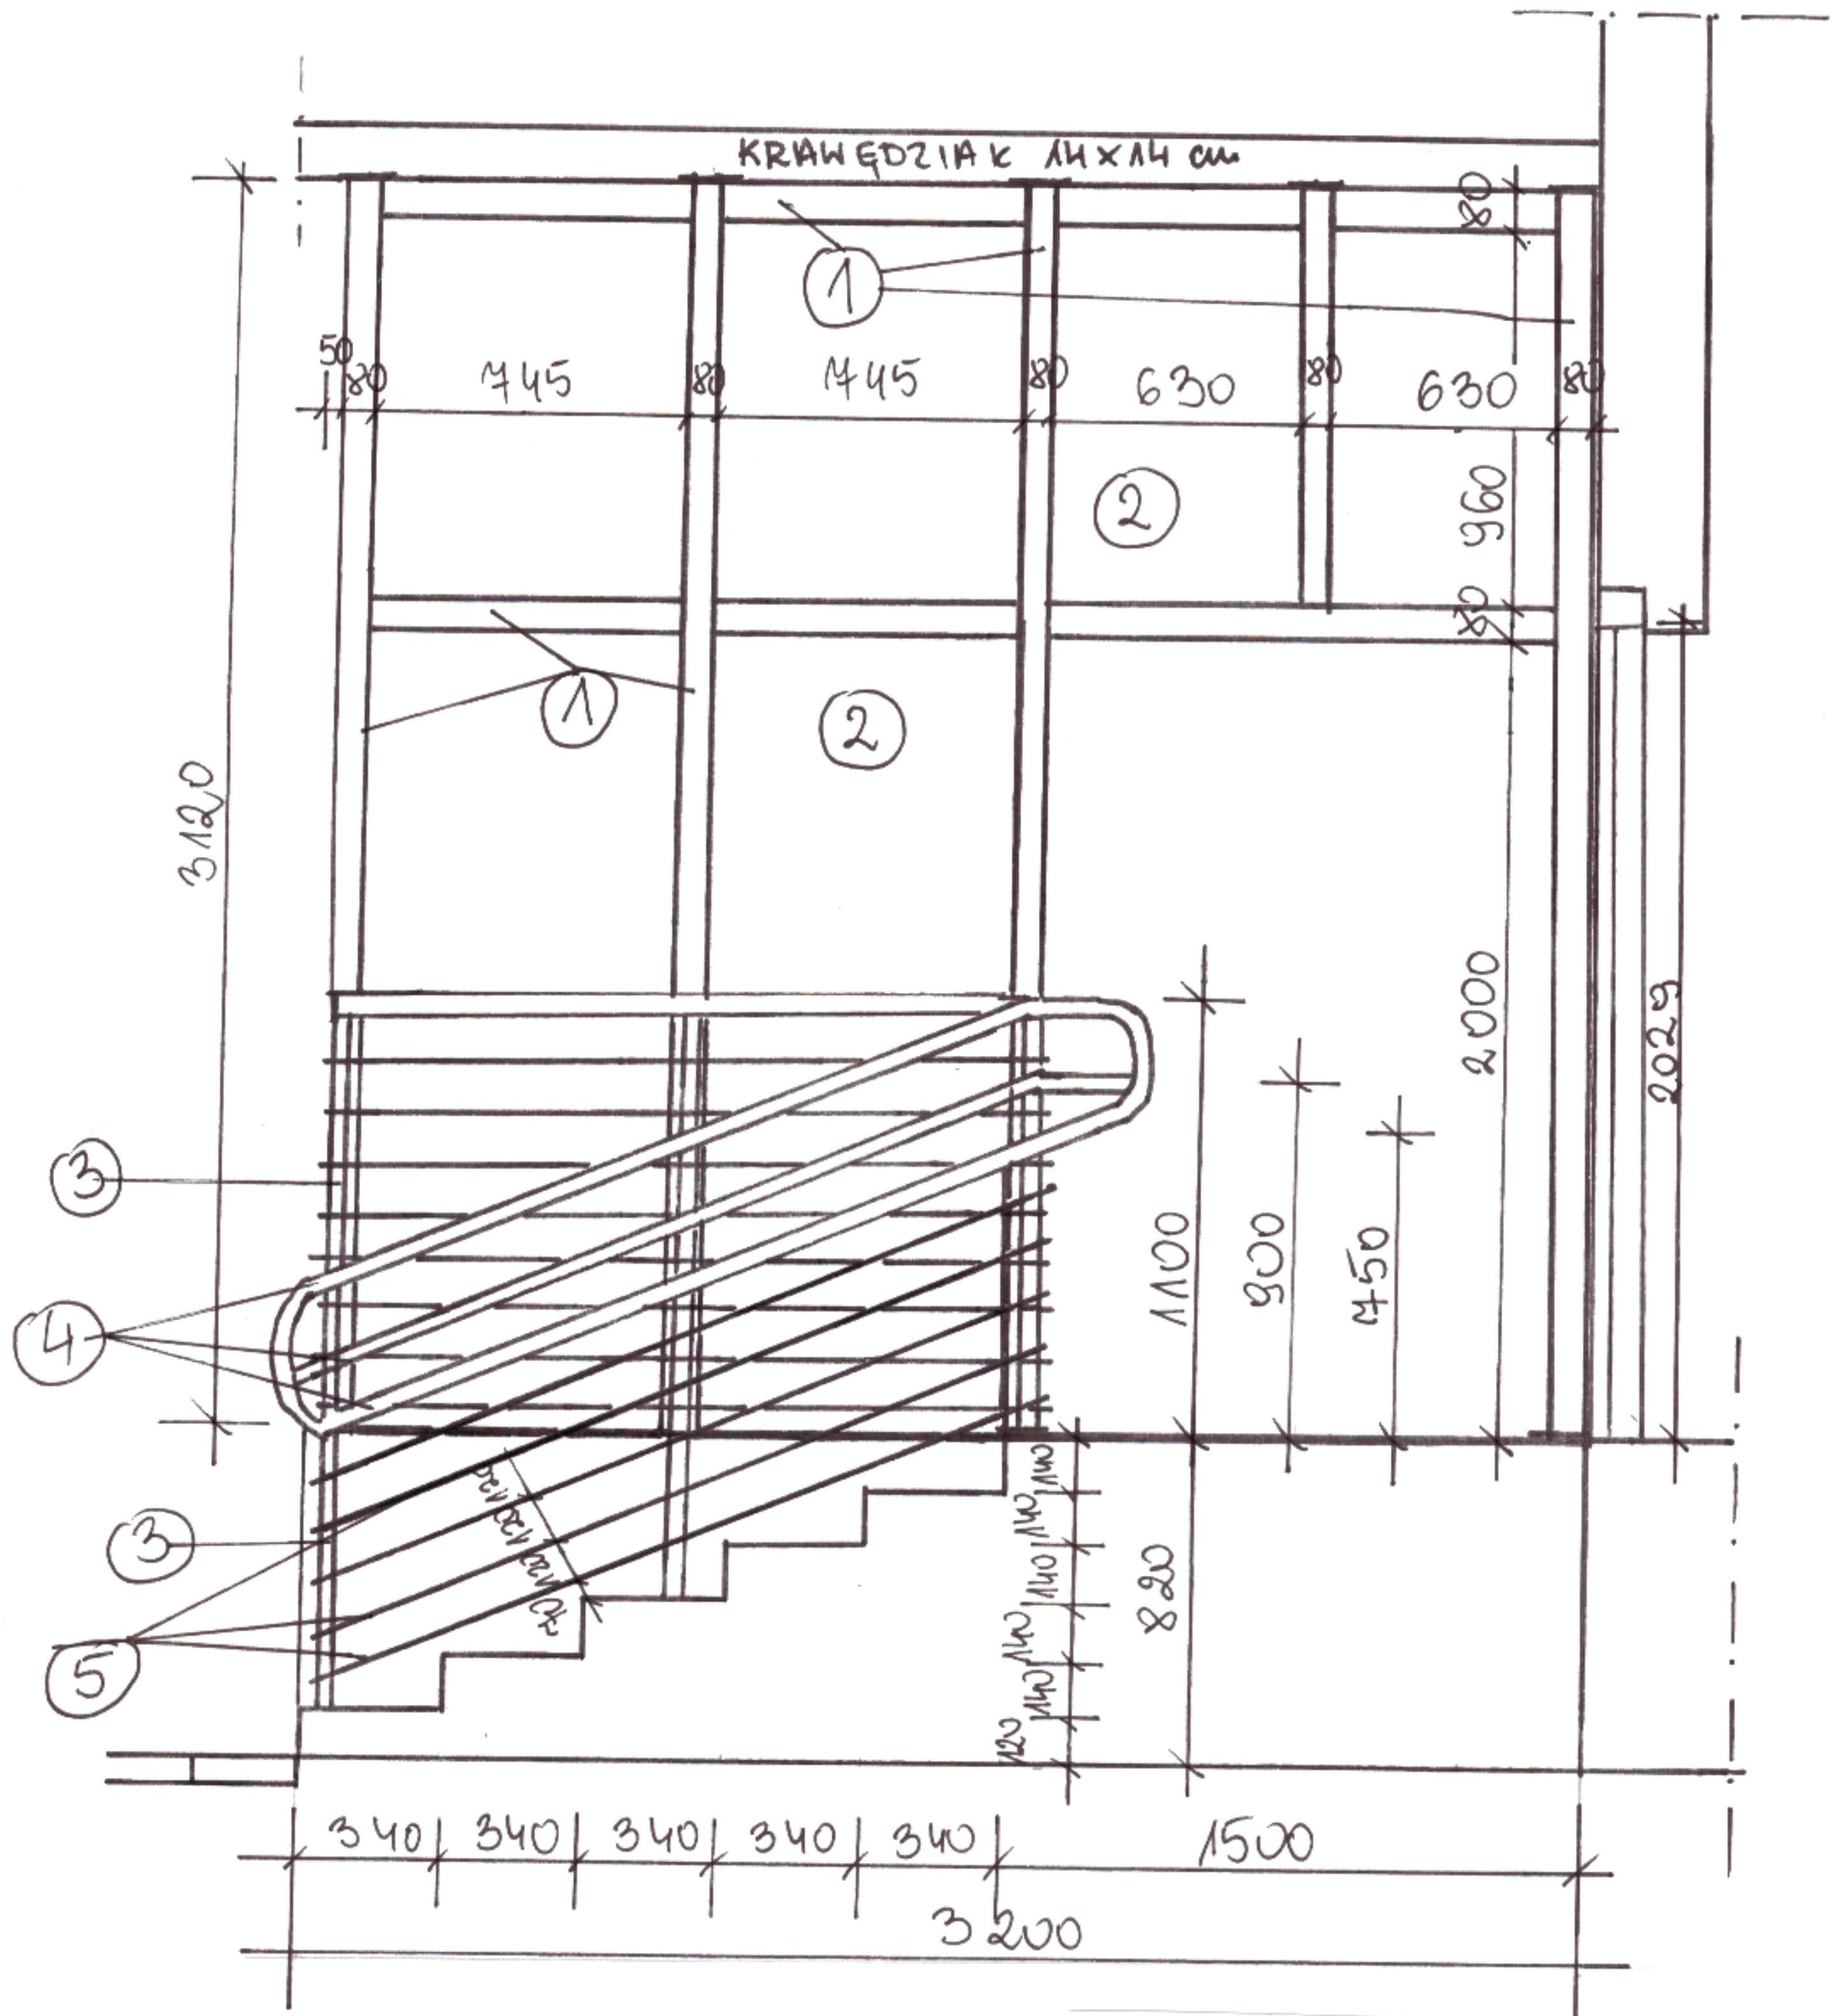

- 1 – słupek z profilu aluminiowego zamkniętego 80x40x3 mm
- 2 – wypełnienie z poliwęglanu komorowego
- 3 – słupek balustrady rura fi 40 mm ze stali nierdzewnej
- 4 – poręcz balustrady rura fi 40 mm ze stali nierdzewnej
- 5 – pręt wypełniający fi 10 mm ze stali nierdzewnej

Obiekt: Przedszkole Samorządowe Nr 2
 Rysunek: Nr 7
 Skala: 1:25
 Sporządziła: Elżbieta Góral
 Sprawdził: Sławomir Góral
 Nr ewid. upr. K1-96/93