


RZUT II PIĘTRA

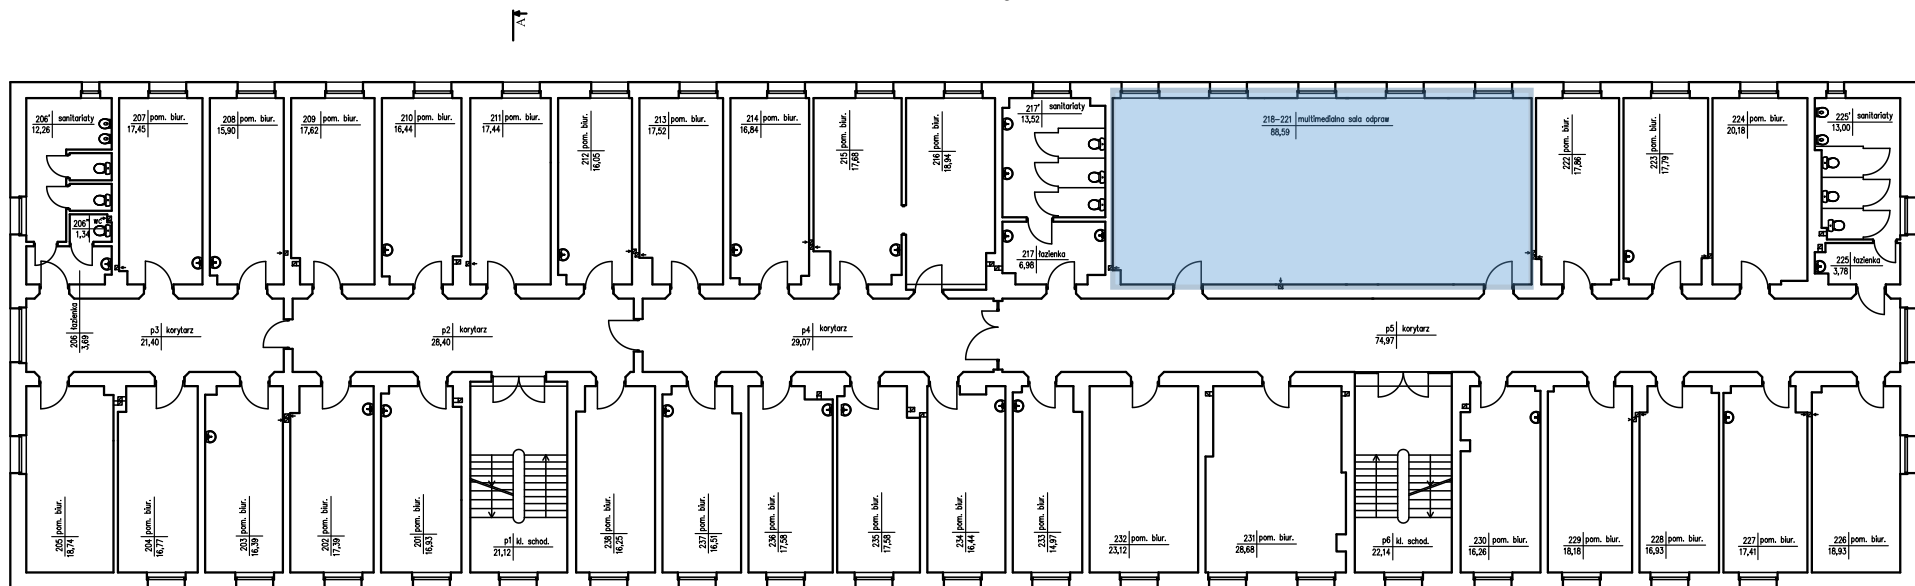

 - pomieszczenia nie objęte remontem