



MASZYNOWNIA  
GŁÓWNA

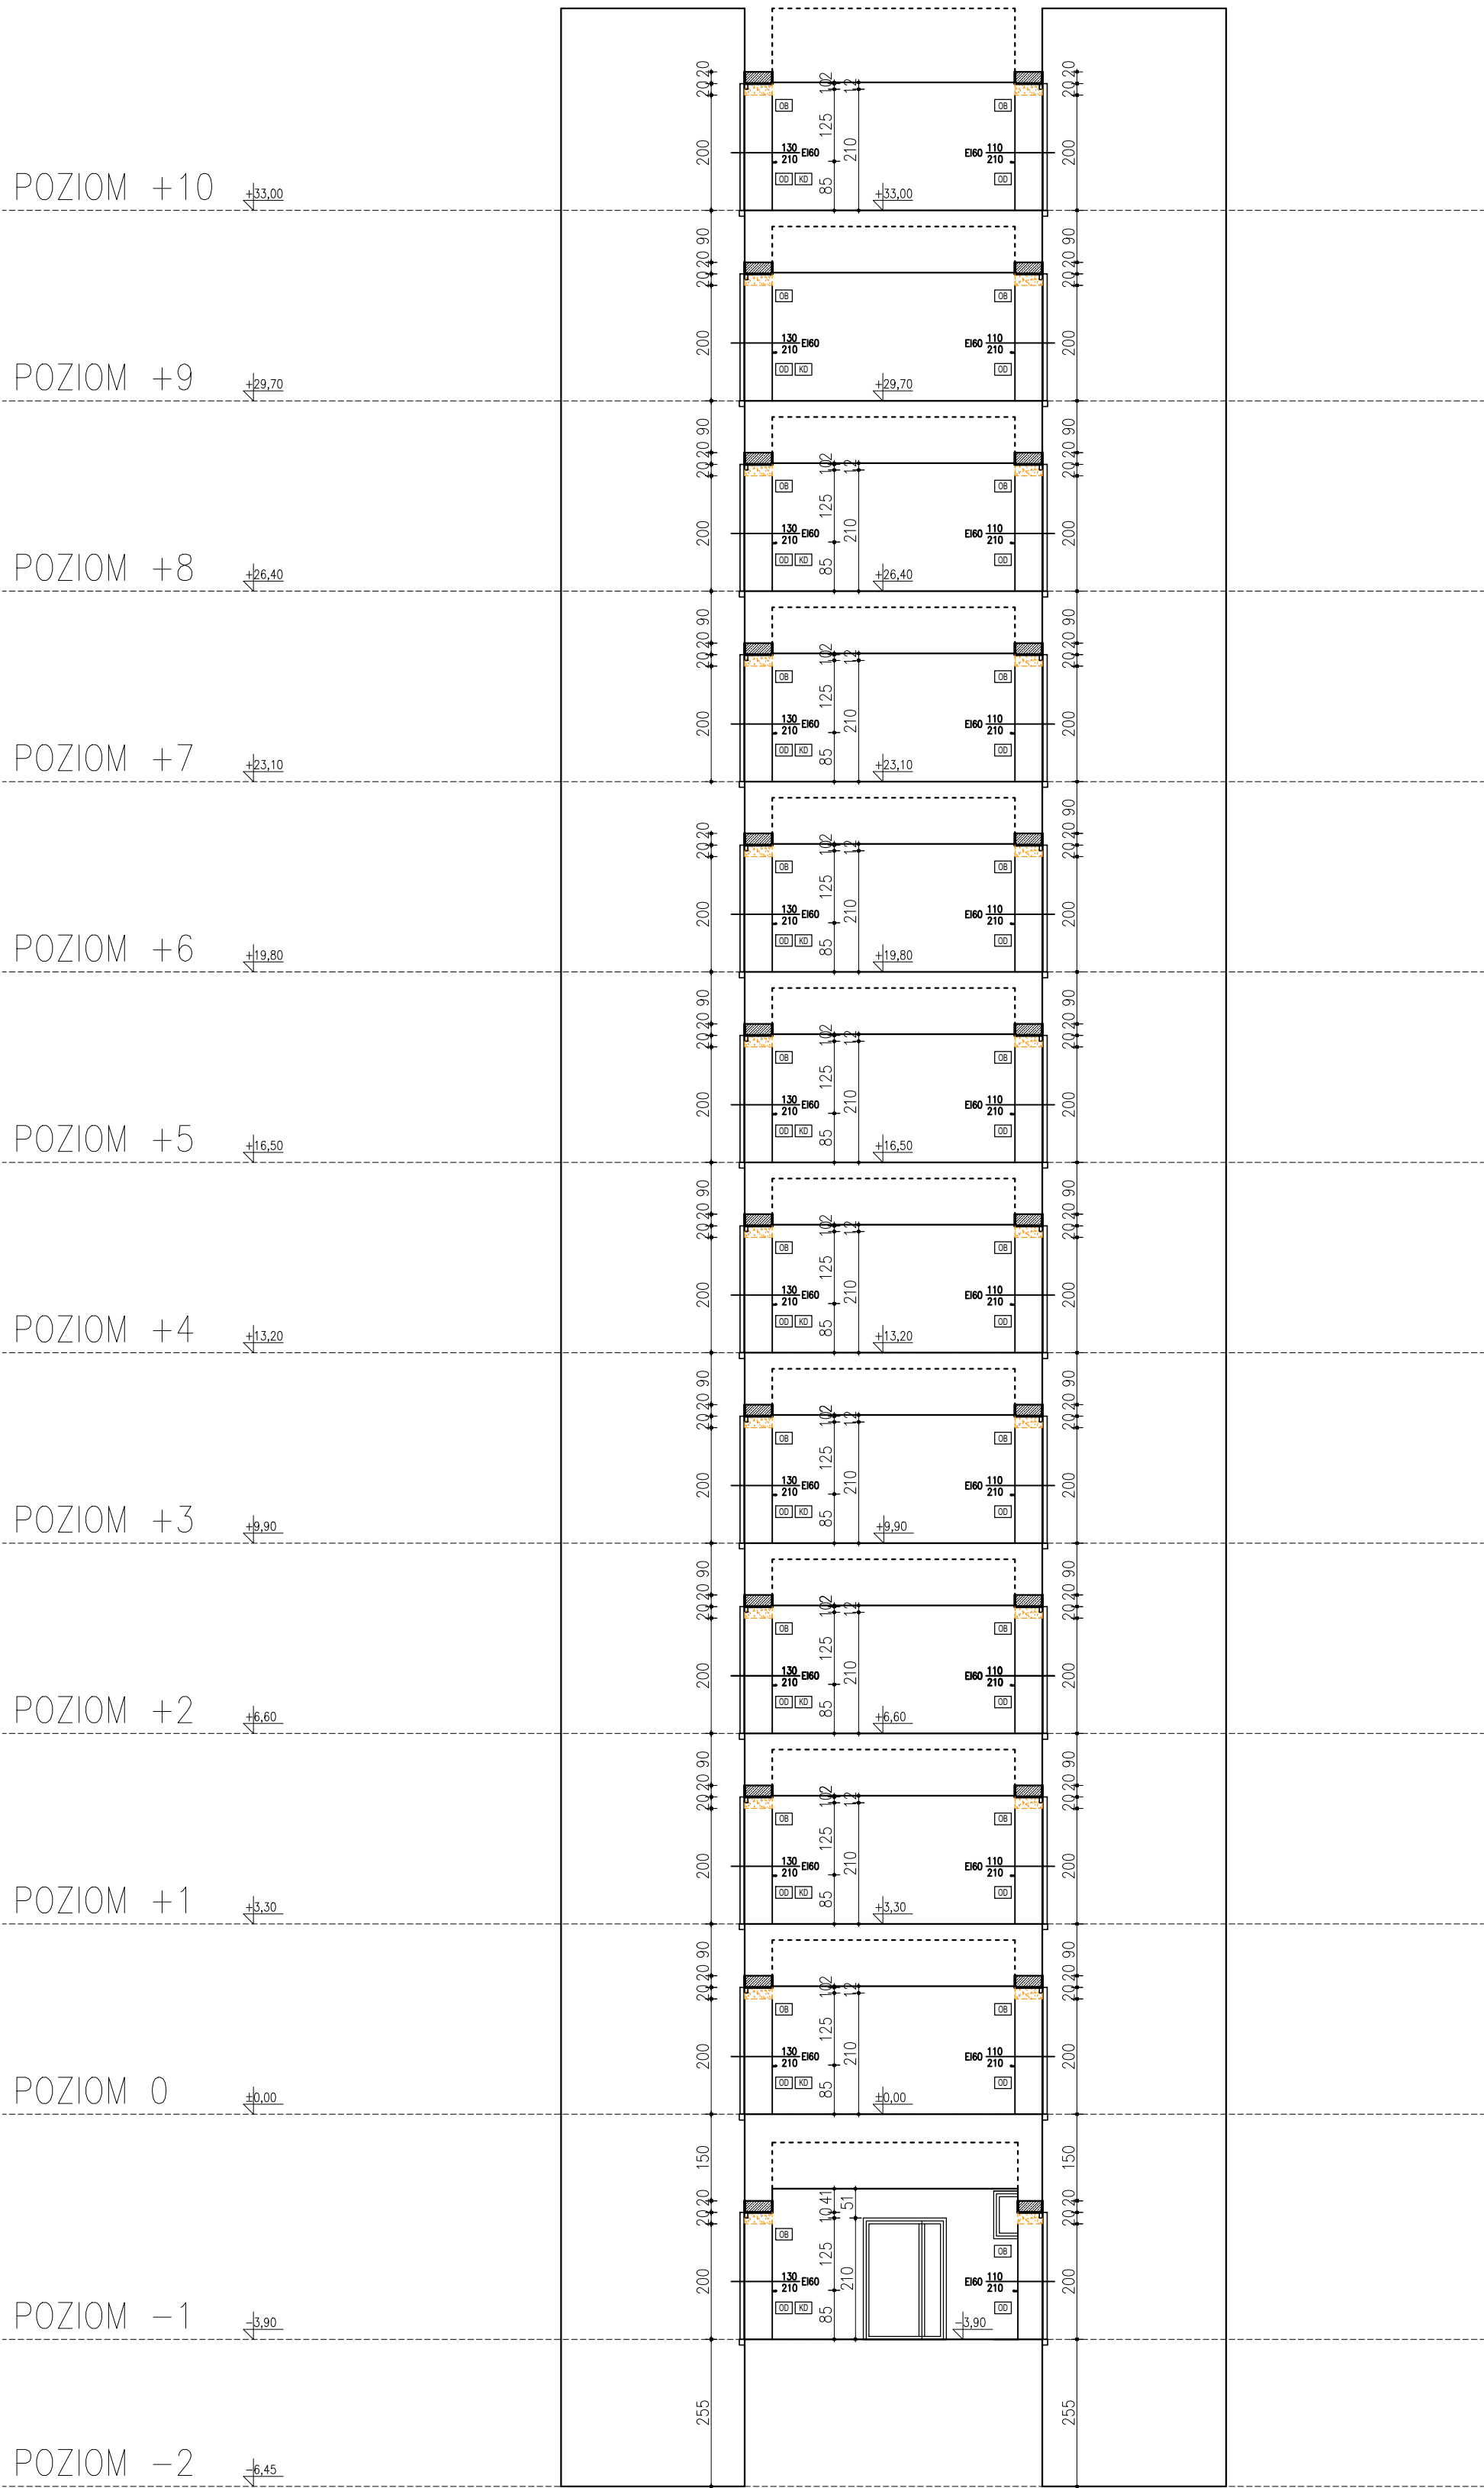

LEGENDA	
	istniejące
	elementy projektowane
	wyburzenia
	obudowa narzębów wypiekanych - stal nierdzewna
	drzwi do windy z kontrolą dymu
	odbojnice

TEMAT	Remont budynku Wojewódzkiego Szpitala Specjalistycznego nr. 5 im. Św. Barbary w Sosnowcu w zakresie wymiany dziewięciu dźwigów osobowych oraz jednego dźwigu osobowo towarowego		
NAZWA ZADANIA	Kompleksowa modernizacja szczybów windy w Wojewódzkim Szpitalu Specjalistycznym nr 5 im. Św. Barbary w Sosnowcu		
ADRES INWESTYCJI	działka nr 7416 obr. 6 Sosnowiec pl. Medyków 1, 41-200 Sosnowiec		
INWESTOR	SP ZOZ Wojewódzki Szpital Specjalistyczny nr 5 im. św. Barbary w Sosnowcu pl. Medyków 1 41-200 Sosnowiec		
JEDNOSTKA PROJEKTOWA	INSTAL-TECH Marcin Marzec NIP: 864-182-66-20 ul. Nowohucka 92a, 30-728 Kraków	<div><div>www.marzec-budownictwo.pl</div><div>MARZEC</div><div>BUDOWNICTWO</div></div>	
FAZA	PROJEKT ARCHITEKTONICZNO-BUDOWLANY		
BRANŻA	ARCHITEKTURA		
PROJEKTANT	mgr inż. arch. Marek Golonka upr. bud. w specjalności architektonicznej do projektowania bez ograniczeń nr 128-KM/74		
SPRAWDZAJĄCY	mgr inż. arch. Marek Milek upr. bud. w specjalności architektonicznej do projektowania bez ograniczeń nr 1296/94		
OPRACOWAŁ	inż. arch. Jan Milek		
TYTUŁ RYSUNKU	WINDY W TRZONIE WINDOWYM - PRZEKRÓJ B-B		
SKALA: 1:100	NR RYSUNKU: 15		DATA: 6.02.2023r

**UWAGA:**  
1. Wszelkie wymienione materiały i elementy wnętrza wymienione w niniejszym projekcie są dobrane z odpowiednimi parametrami i wymiarami. Dopuszcza się zastosowanie materiałów i elementów równoważnych, które mają nie gorsze parametry techniczne wg. kart katalogowych producentów, porównywalną jakość oraz kolor bardzo zbliżony do proponowanych.  
2. Dokumentację należy rozpatrywać z dokumentacją konstrukcyjną oraz opracowaniami brand instalacyjnych.  
3. Wszelkie prace należy wykonywać pod nadzorem osoby uprawnionej.  
4. Wszelkie wymiary przed przydziałem do prac budowlanych sprawdzić na budowie.  
5. Wszelkie wymiary okien i drzwiowych sprawdzić na budowie przed zamówieniem okien i drzwi.  
6. W przypadku zastosowania zamiarów zamiennych należy zgłosić Projektantowi.  
7. W razie odkrycia niezgodności na budowie z projektem należy bezwzględnie powiadomić projektanta.  
8. Wykonawca odpowiada za wszelkie ilości zestawcze użytych materiałów i urządzeń.