


**Wykonać 1 szt.**

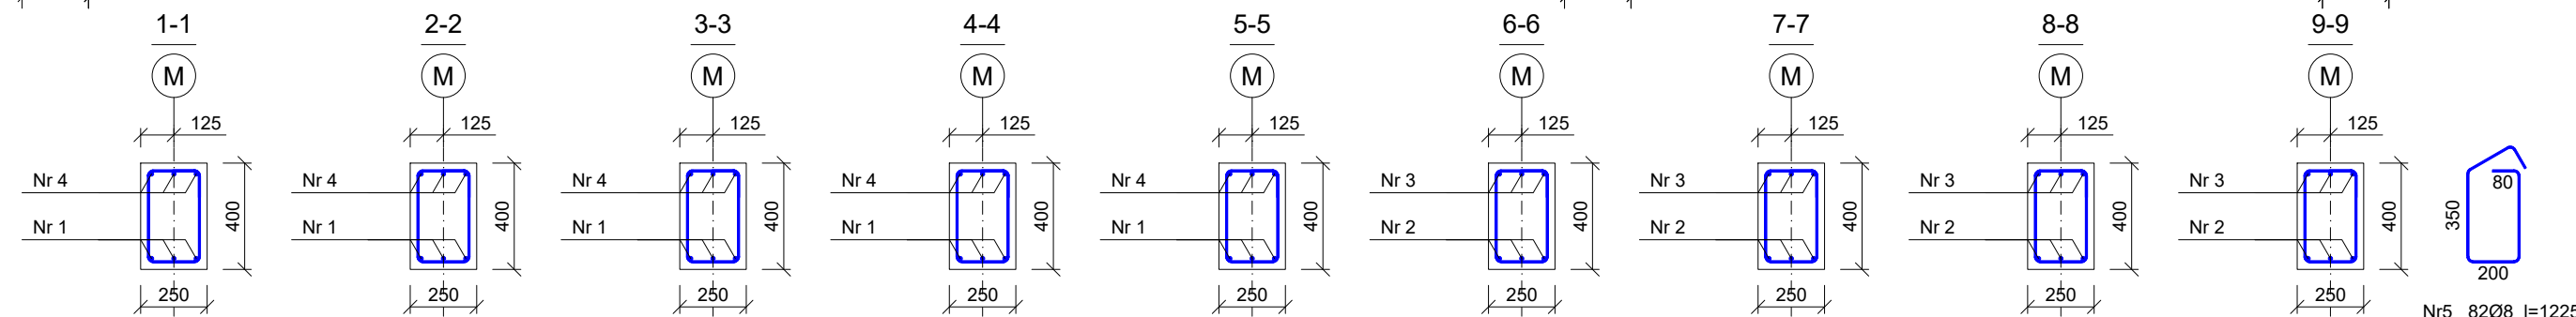

Beton	C25/30 (B30)
Stal	B500SP
Otulina	$c_{nom}=25$ mm

UWAGA: Długość pręta jest długością obliczoną na podstawie wymiarów w osi pręta (metoda B wg EN ISO 3766)



*Bel*