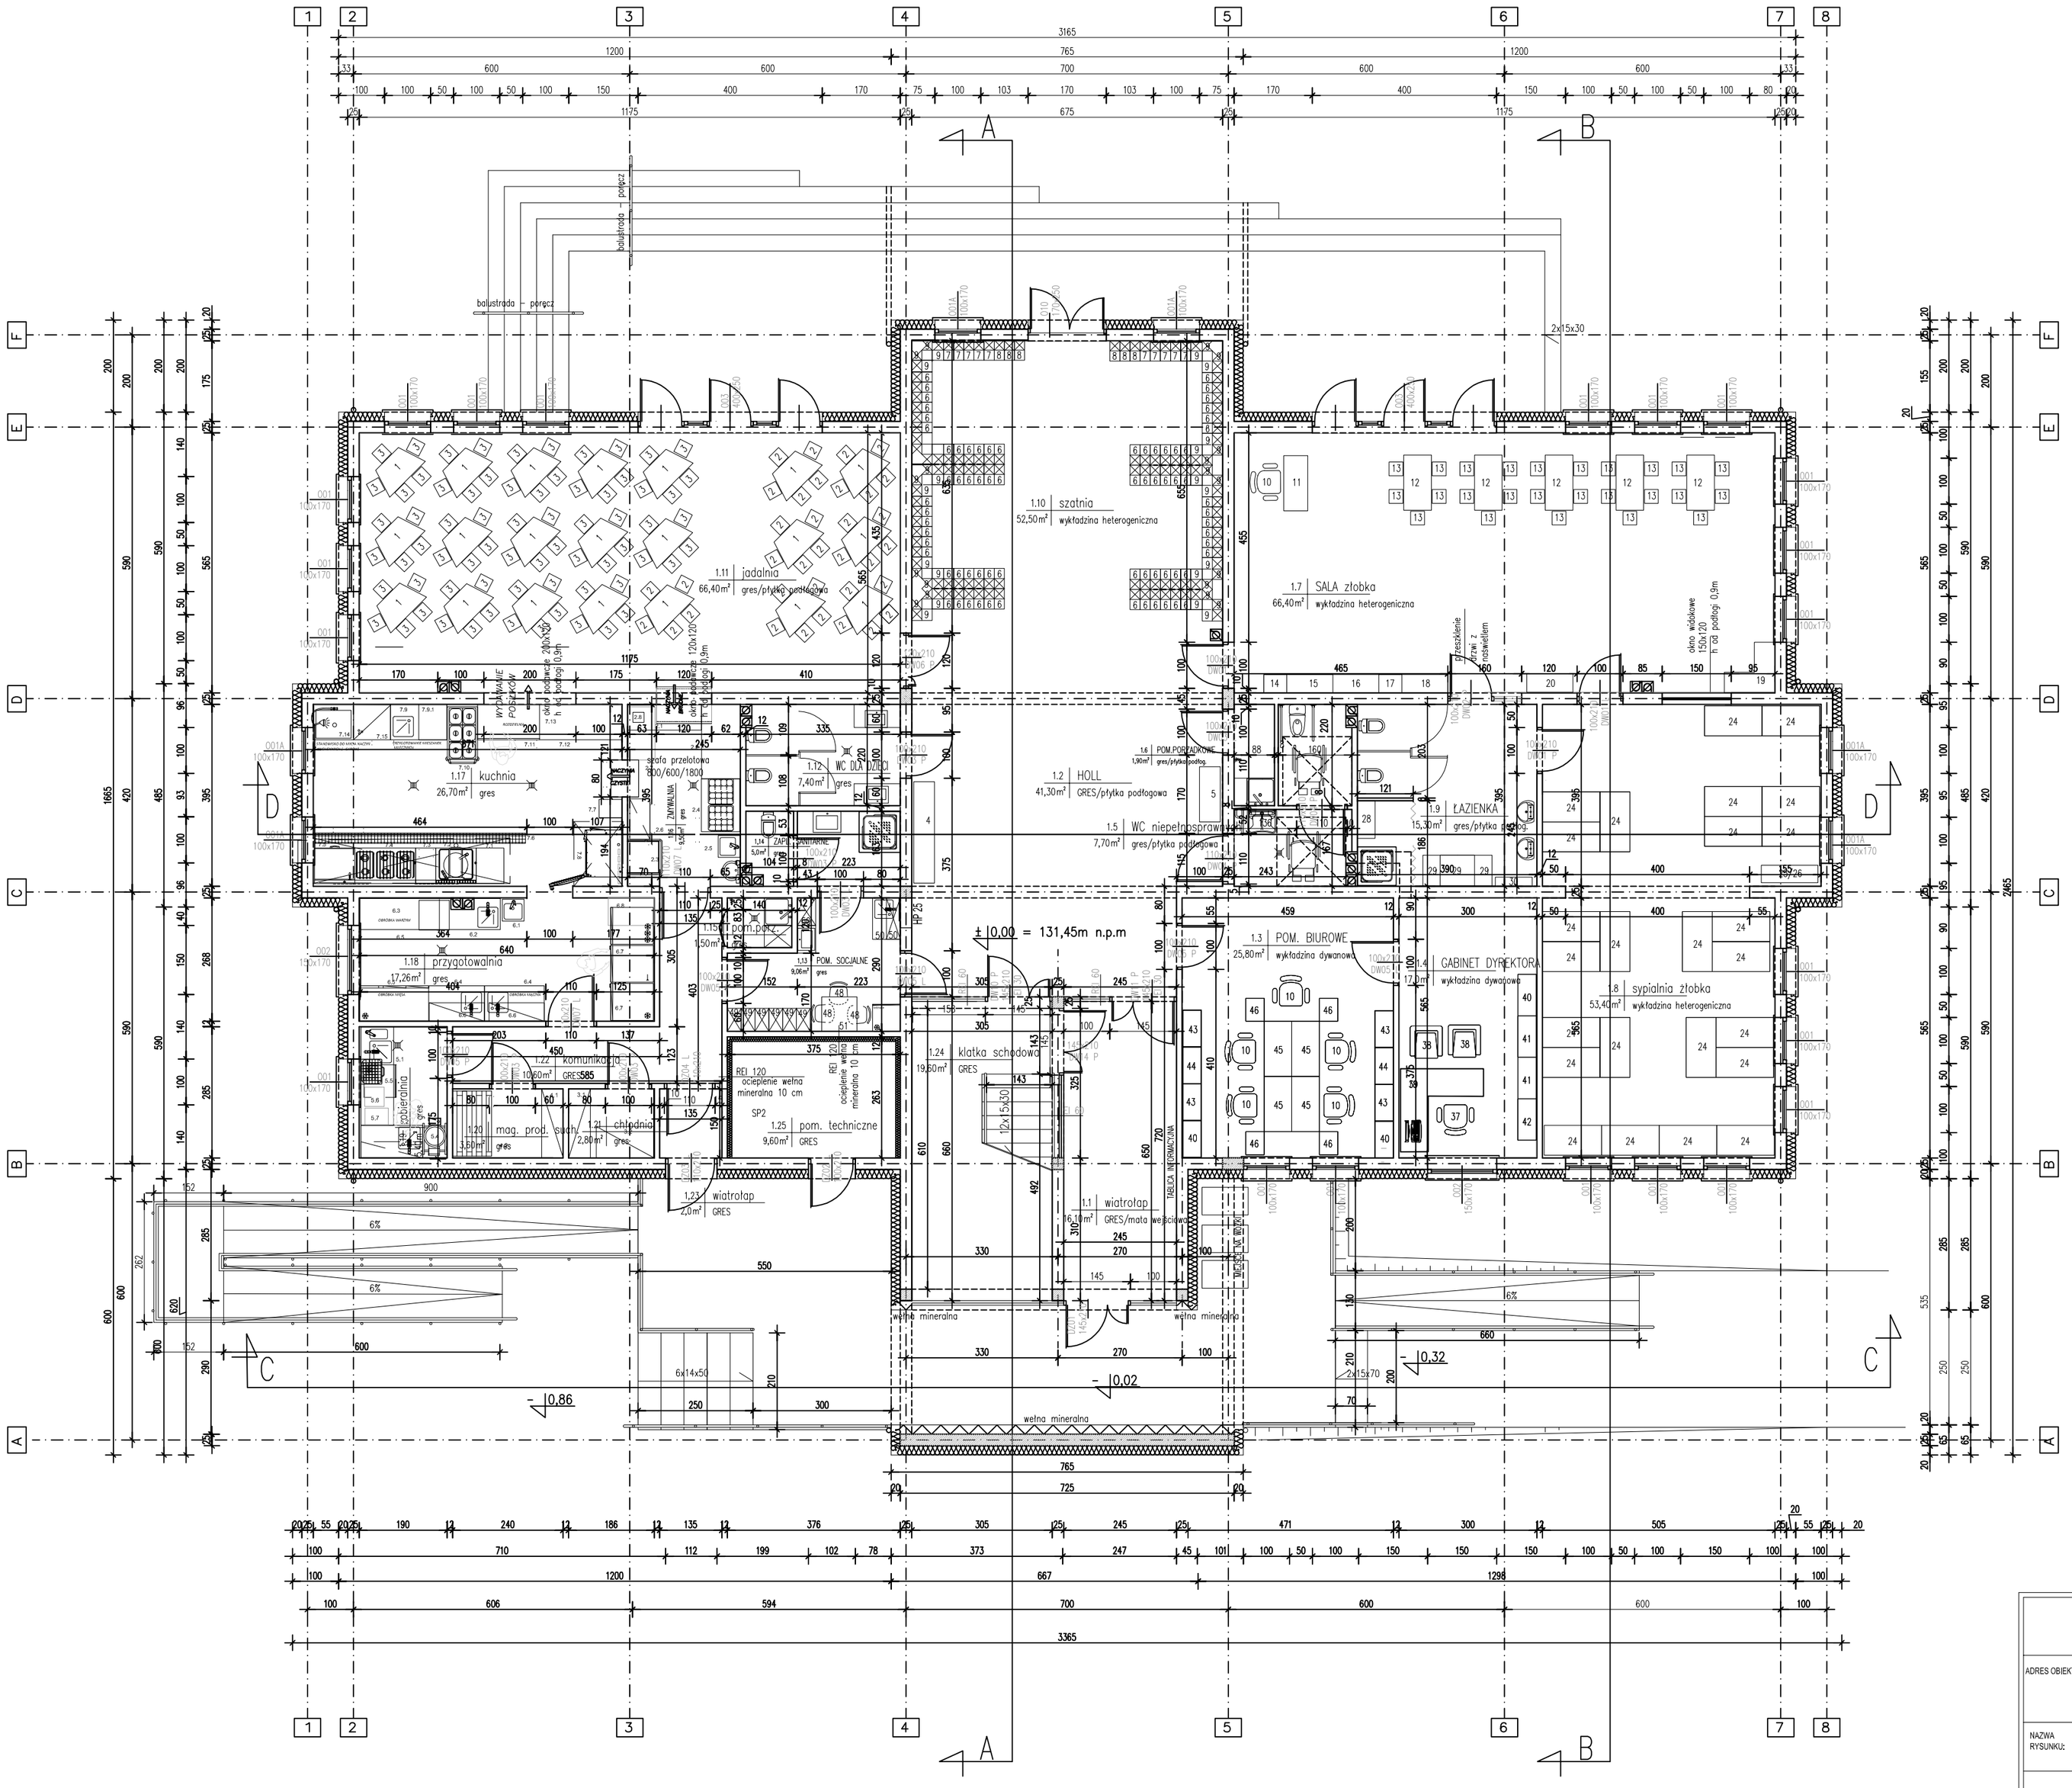

ZESTAWIENIE MEBLI RUCHOMYCH	
1	STOLIK TRAPEZOWY ROZMIAR 1–3
2	KRZESŁO UCZNIOWSKIE ROZMIAR 1
3	KRZESŁO UCZNIOWSKIE ROZMIAR 2
4	ŁAWKA KORYTARZOWA 4
5	ŁAWKA KORYTARZOWA 2
6	SZATNIA PRZEDSZKOLNA 6
7	SZATNIA PRZEDSZKOLNA 7
8	SZATNNIA PRZEDSZKOLNA 3
9	SZATNIA PRZEDSZKOLNA – NAROŻNA 4
10	KRZESŁO BIUROWE
11	BIURKO NAUCZYCIELA
12	STOLIK ŻŁOBKOWY
13	KRZESŁO ŻŁOBKOWE
14	REGAŁ WYSOKI Z DRZWIAMI
15	REGAŁ WYSOKI Z PARĄ DRZWI
16	SZAFKA Z PARĄ DRZWI
17	SZAFKA Z DRZWIAMI
18	SZAFKA NA SKRZYNIA
19	KANAPA NAROŻNA
20	SZAFKA NA PUFY
21	DYWAN 3 X 4m
22	KOSZ NA ŚMIECI
23	OZONATOR POWIETRZA
24	ŁÓŻECZKO DZIECIĘCE
25	SZAFA NA POŚCIEL
26	NADSTAWKA NA SZAFĘ NA POŚCIEL
27	OZONATOR
28	PRZEWIJAK Z MATERACYKIEM
29	SZAFKA NA NOCNIKI
30	PÓŁKA ŁAZIENKOWA
31	LUSTRO
32	DOZOWNIK MYDŁA
33	POJEMNIK NA PAPIER
34	PODAJNIK RĘCZNIKÓ
35	SZCZOTKA WC
36	KOSZ NA ODPADY
37	KRZESŁO BIUROWE
38	KRZESŁO KONFERENCYJNE 02
39	BIURKO NAROŻNE
40	SZAFA PRIMA – BRZOZA
41	SZAFA Z JEDNĄ PARĄ DRZWI SZKLANYCH – PRIMA
42	WYSOKI REGAŁ Z PÓŁKAMI I PARĄ DRZWI – PRIMA
43	WYSOKI REGAŁ Z DWOMA PARAMI DRZWI I PÓŁKĄ
44	WYSOKI REGAŁ Z PÓŁKAMI
45	BIURKO
46	KONTENEREK
47	KOSZ NA ŚMIECI
48	KRZESŁO SOCJALNE
49	SZAFKI METALOWE UBRANIOWE
50	SZAFKI KUCHENNE
51	STOLIK SOCJALNY

PRZEDSIĘBIORSTWO PROJEKTOWANIA I OBSŁUGI INWESTYCJI
"PROBUD" SP. Z O.O.
Konieczki 15B/A, 19-300 Elk

ADRES OBIEKTU:	PROJEKT WYKONAWCZY GMINNEGO PRZEDSZKOLA W ZAMBROWIE UL. FABRYCZNA, 18-300 ZAMBRÓW; DZ.NR EW. GR. 2929/58	A3
NAZWA RYSUNKU:	RZUT PARTERU	BRANŻA: ARCHITEKTURA
PROJEKTANT:	mgr inż. arch. Barbara Bartłomiejczuk nr upr. SUW-325/80	Podpis:
		DATA: 16.12.2019r.
		SKALA: 1:100