


MAPA ZASADNICZA *Nr 1*

Skala 1:1000

Koncepcja przebiegu
projektowanej drogi Nr 108532B
(trasa Jagodniki - Orzeszkowo),
obręb geod. Jagodniki, gm. Dubicze Cerkiewne
- lokalizacja drogi.

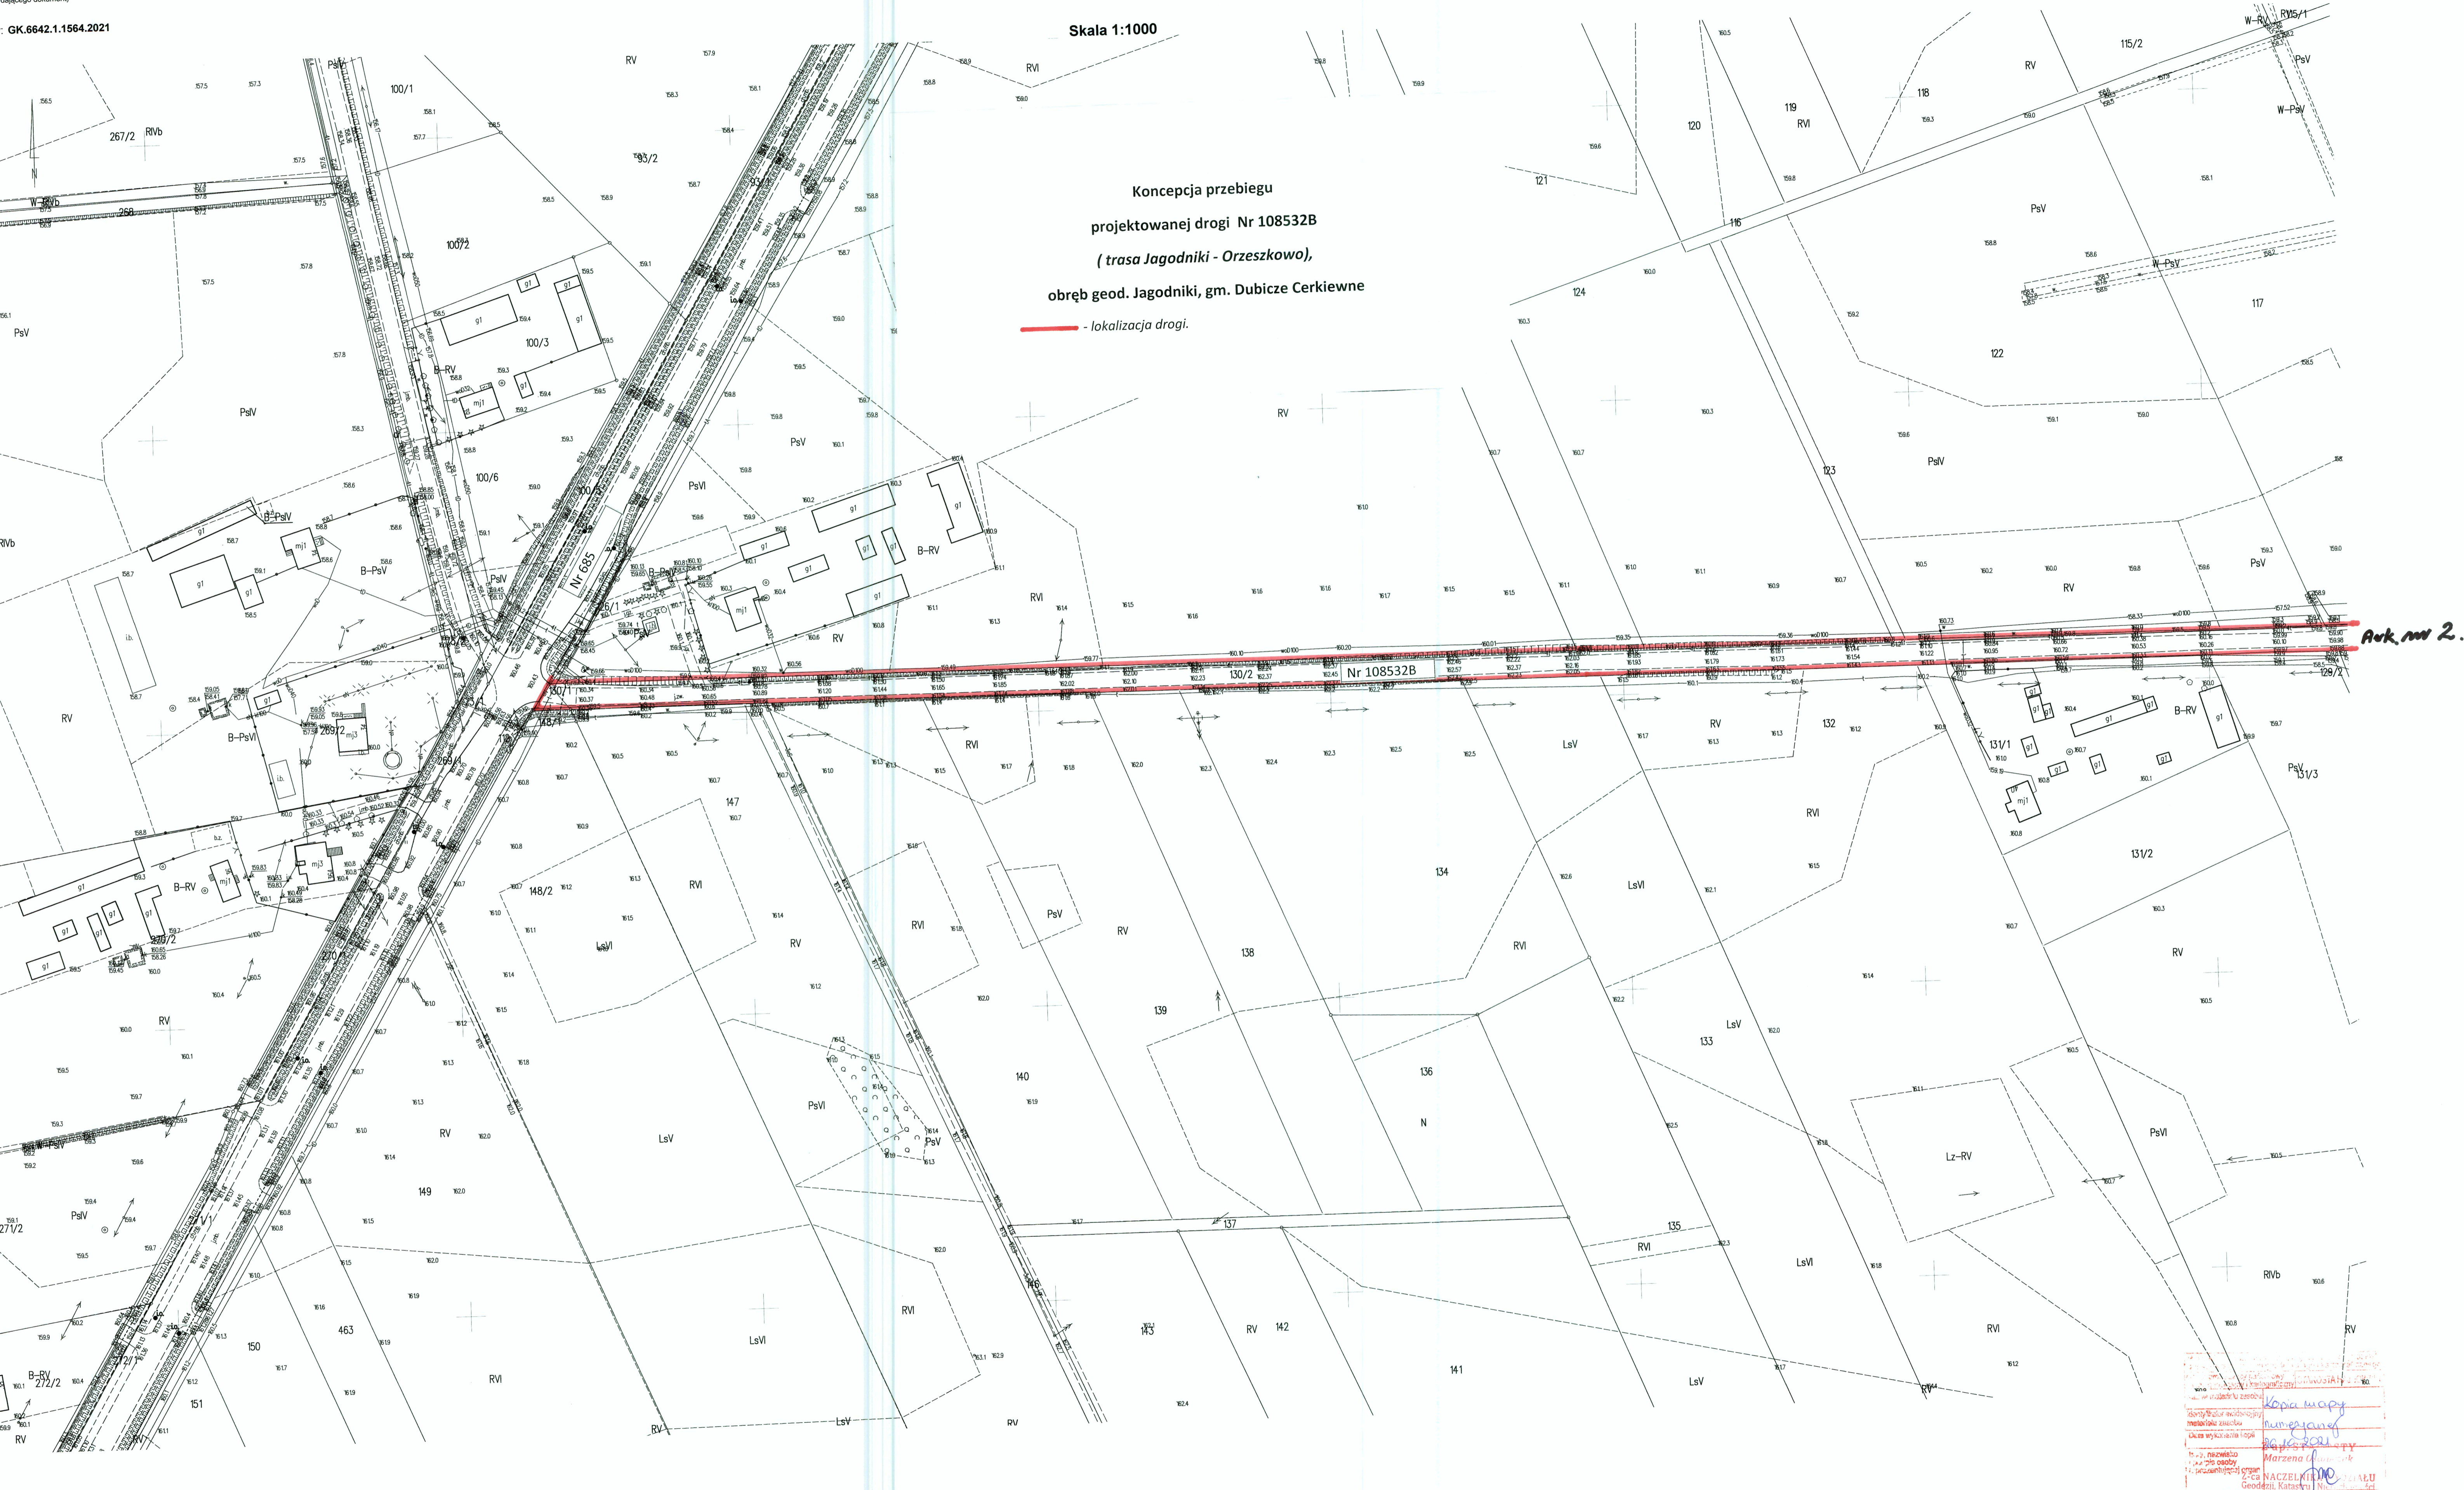

Województwo: PODLASKIE
Powiat: HAJNOWSKI
Jednostka ewidencyjna: 200505_2 DUBICZE CERKIEWNE
Obręb ewidencyjny: 8 JAGODNIKI
Kopia mapy
numeracja
data wykonania: 2021
nazwa: nieznana
nazwa: Marzena Głuchowska
nazwa: NACZELNIK
Geodeta, Katastru