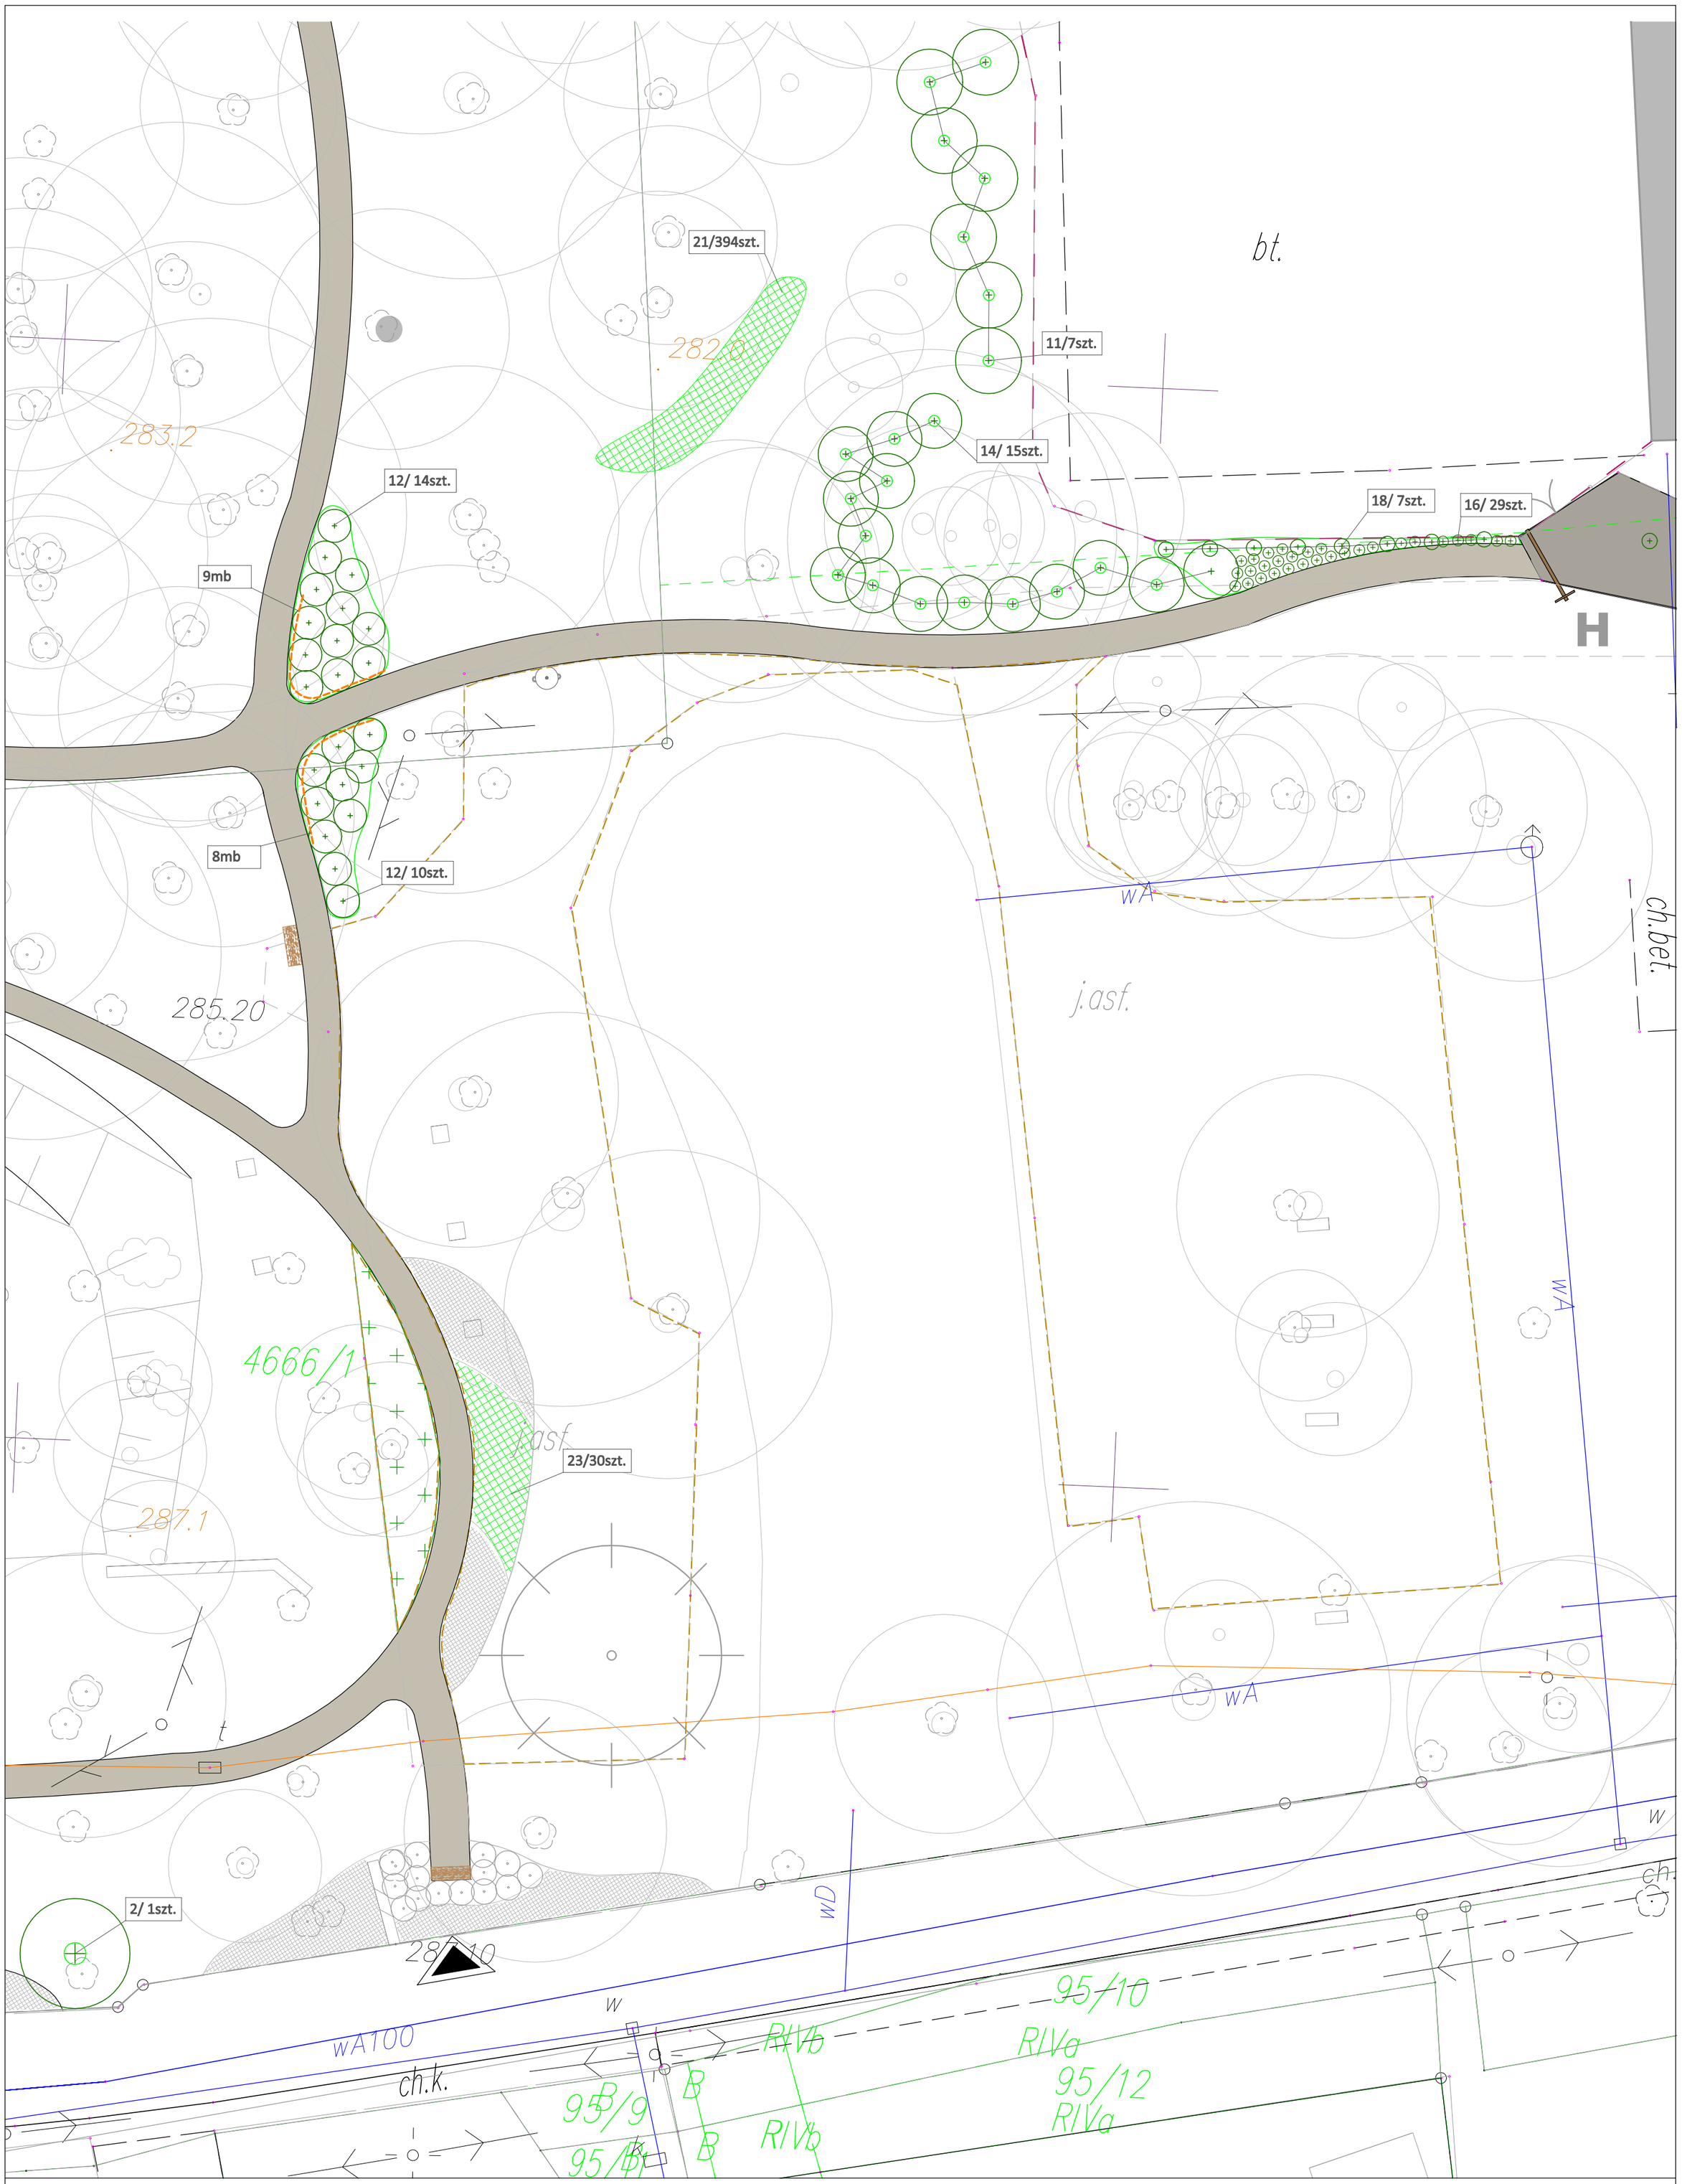

Płotek leszczynowy oznaczenie na rys.	wys. cm	długość mb
----------	50	17

Ozn.	Nazwa polska	Nazwa łacińska	Liczba szt.	Pow. m²
2	Klon pospolity	*Acer platanoides*	1	0,8
11	Leszczyna pospolita	*Corylus avellana*	7	1,75
12	Lilak Meyera 'Palibin'	*Syringa meyeri*	24	49,0
14	Suchodrzew tatarski 'Rosea'	*Lonicera tatarica*	15	3,75
16	Tawuła brzozolistna 'Tor'	*Spiraea betulifolia*	29	14,0
18	Hortensja pnąca	*Hydrangea anomala*	7	5,0
21	Konwalia majowa	*Convallaria majalis*	394	24,5
23	Pióropusznik strusi	*Matteuccia struthiopteris*	30	9,0

Obiekt:	Park pałacowy w Kościelcu		
Temat:	Projekt nasadzeń uzupełniających		
Tytuł rysunku:	Detal: VIII	skala 1:200	rys.9
Opracowanie:	mgr inż. Krystyna Szar mgr inż. arch. Marta Szar-Wojasińska		