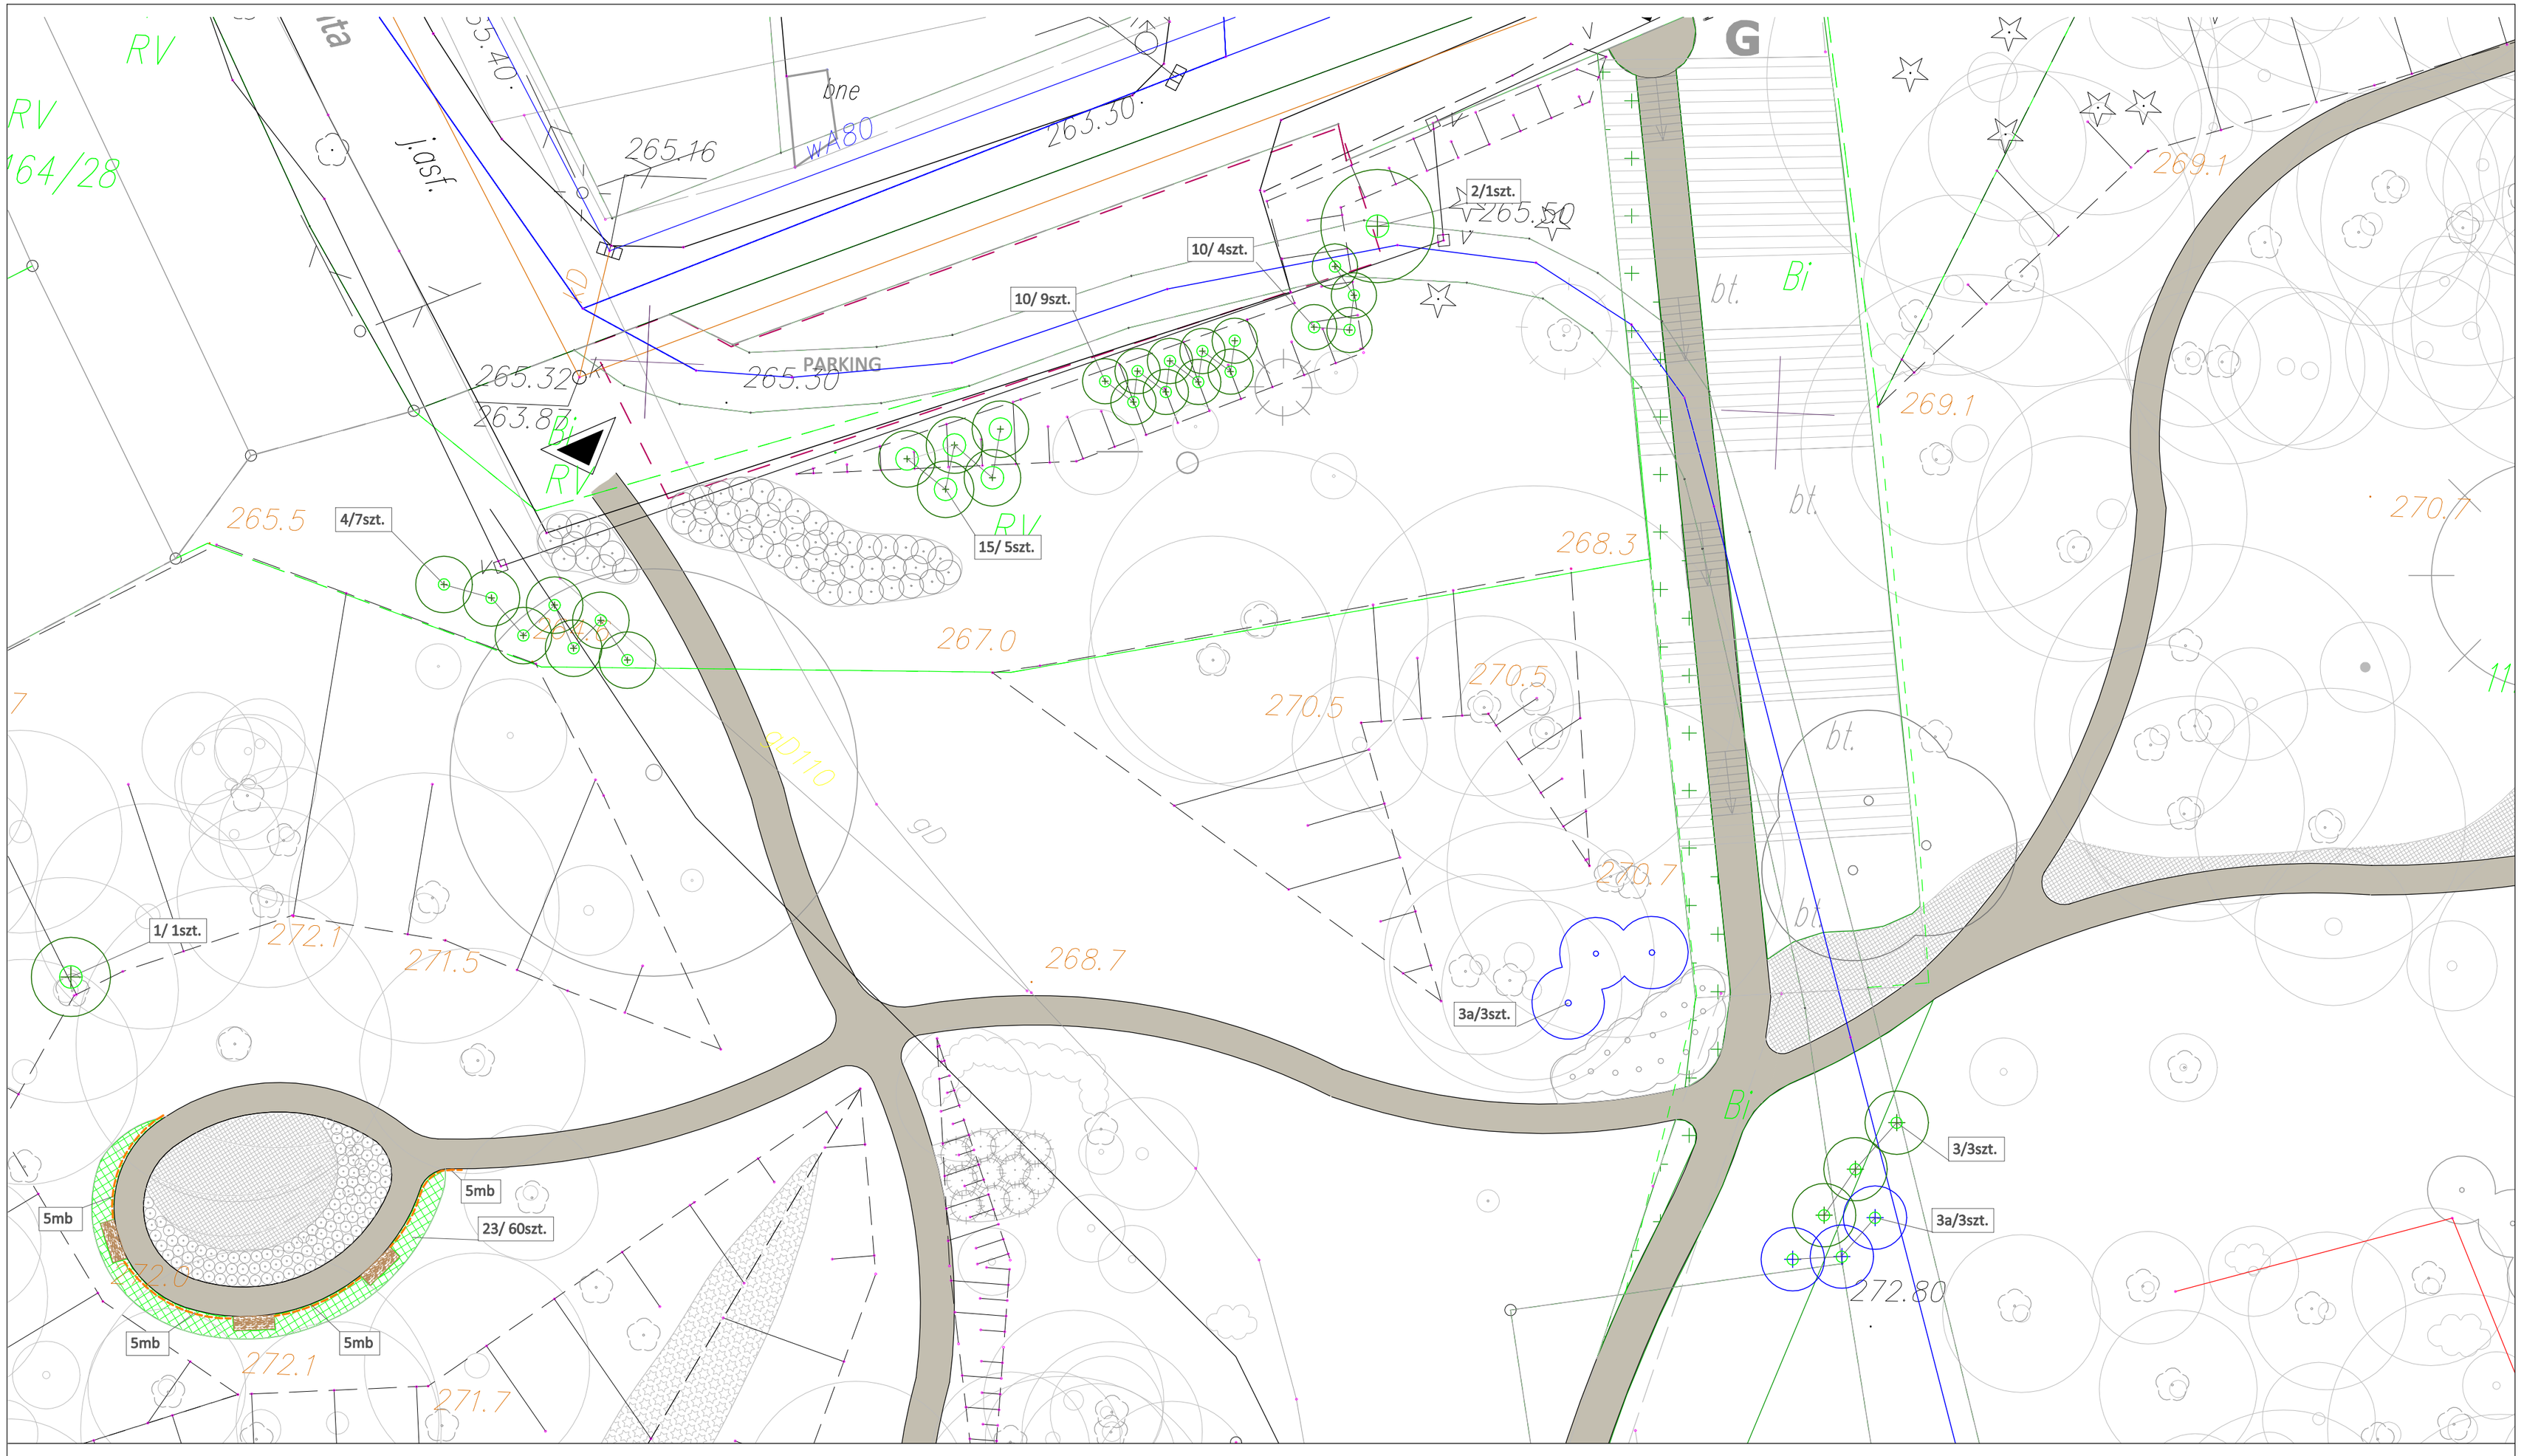

Płotek leszczynowy oznaczenie na rys.	wys. cm	długość mb
----------	50	20

Ozn.	Nazwa polska	Nazwa łacińska	Liczba szt.	Pow. m²
1	Grab pospolity	*Carpinus betulus*	1	0,8
2	Klon pospolity	*Acer platanoides*	1	0,8
3	Złotokap Waterera	*Laburnum x watereri*	3	2,4
3a	Złotokap Waterera - rośliny do przesadzenia	*Laburnum x watereri*	3	2,4
4	Bez czarny 'Laciniata'	*Sambucus nigra*	7	1,75
10	Kalina koralowa	*Viburnum opulus*	13	3,25
15	Świdośliwa Lamarcka	*Amelanchier lamarckii*	5	4,0
23	Pióropusznik strusi	*Matteuccia struthiopteris*	60	20,0

Obiekt:	Park pałacowy w Kościelcu		
Temat:	Projekt nasadzeń uzupełniających		
Tytuł rysunku:	Detal: IV	skala 1:200	rys. 5
Opracowanie:	mgr inż. Krystyna Szar mgr inż. arch. Marta Szar-Wojasińska		