

MAPA DO CEŁÓW PROJEKTOWYCH

Nr ewidencji zgłoszenia	GK.U.6640.481.2016
Nazwa miejscowości	Obora
Jednostka	300303_2
ewidencyjna	Nazwa
Obwód	Identyfikator
ewidencyjny	Nazwa
Arkusze mapy	Numer
Dziśka	Numer
Skala mapy:	1:1 000
Nazwa układu	Prostokątnych
współrzędnych	Wysokościowych
Sekcja mapy	Kronstadt
Oznaczenie granic obszaru, który był przedmiotem aktualizacji	*** **
Informacja o służebnościach gruntowych, mających wpływ na zagospodarowanie gruntów, zlokalizowanych w granicach	Nie badano
Data opracowania mapy	15.06.2016

USŁUGI GEODEZYJNE

Marek Kapella

62-200 Gniezno, ul. Zaulek 3/6

tel. 512 495 955

NIP 7841029112 REG 630882914

TOMASZ KAMYSZEK

geodeta

ul. Mickiewicza 31

62-240 Trzemeszno

Nr upr. 13019

Nazwa i adres wykonawcy, podpis

Imię i nazwisko geodety uprawnionego, podpis

Nie wyklucza się istnienia w terenie innych nie wykazanych na niniejszej mapie urządzeń podziemnych, które nie były zgłoszone do inwentaryzacji lub o których brak jest informacji w instytucjach branżowych.

Poświadczam się, że niniejszy dokument został opracowany w wyniku prac geodezyjnych i kartograficznych, których rezultaty zawiera operat techniczny wpisany do ewidencji materiałów państwowego zasobu geodezyjnego i kartograficznego

STAROSTA GNIĘZIŃSKI

P. 3003, 2016, 1800

3 0 CZE. 2016


(Data wpisania operatu technicznego do ewidencji materiałów zasobu)

Z up. Starosty Gnieźnieńskiego

Damian Kuziak

Geodeta

(Imię, nazwisko i podpis osoby reprezentującej organ)

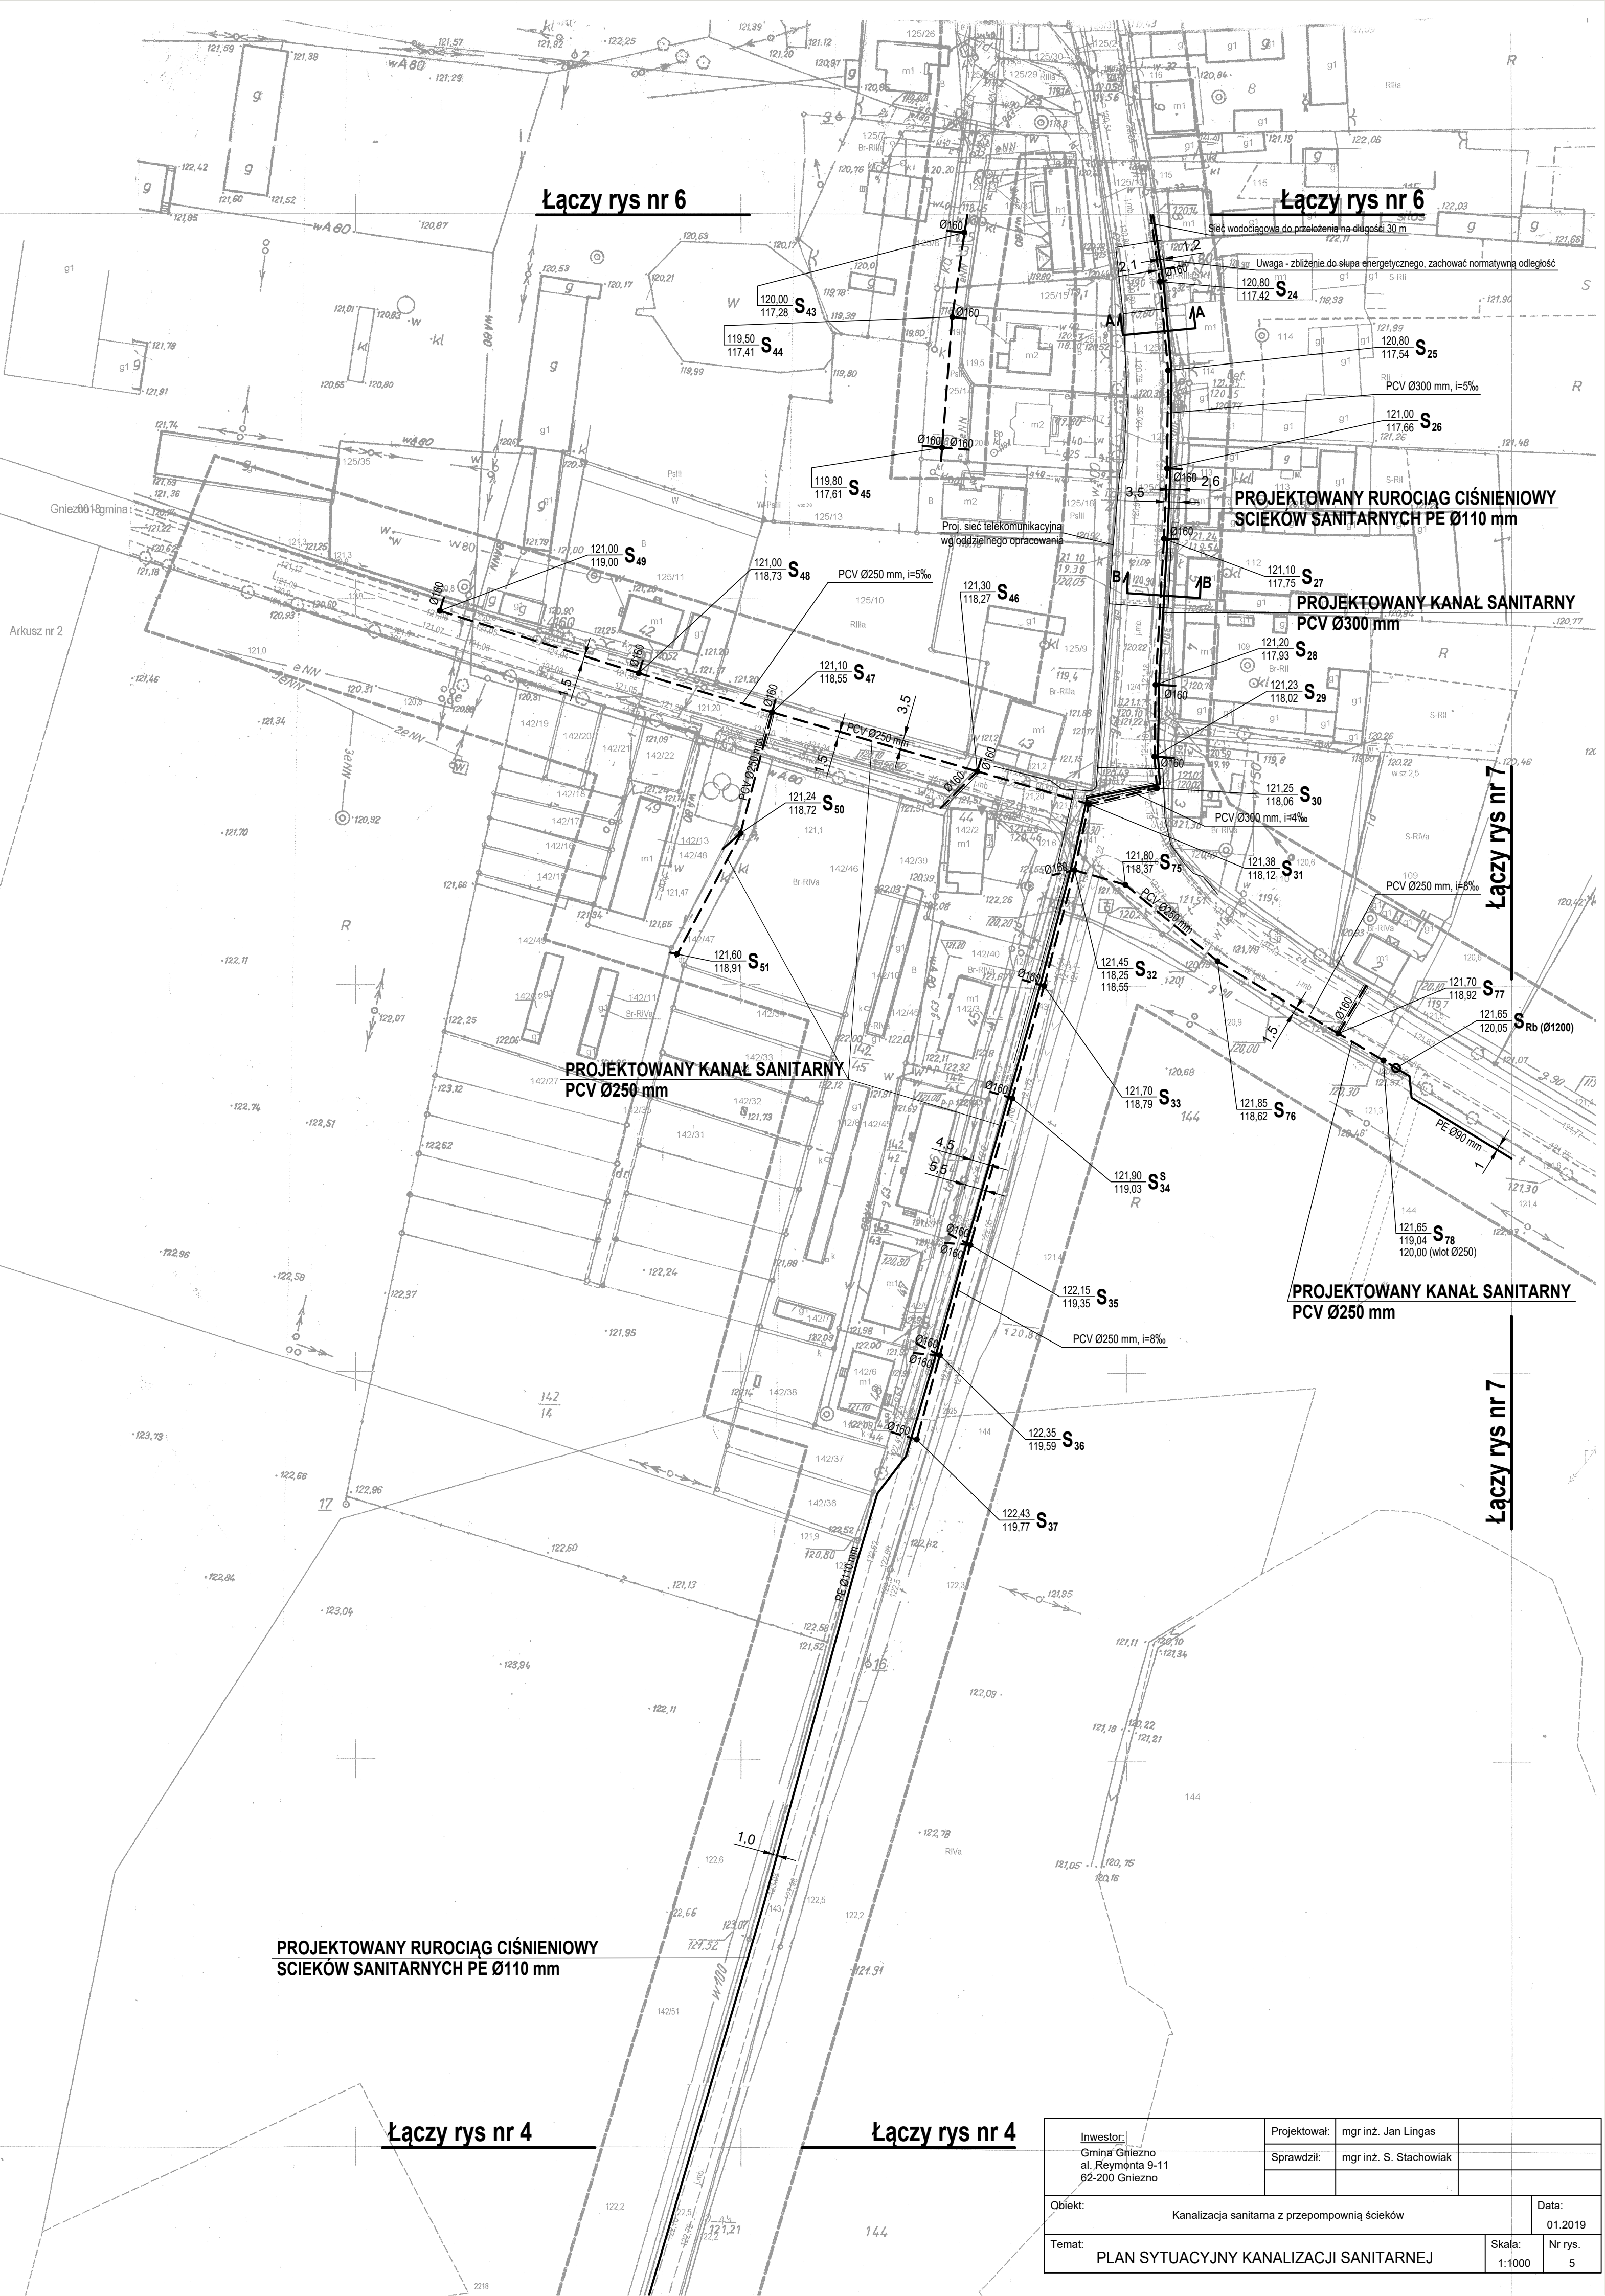

Investor:	Gmina Gniezno al. Reymonta 9-11 62-200 Gniezno	Projector:	mgr inż. Jan Lingas		
		Checked:	mgr inż. S. Stachowiak		
Object:	Sanitary sewerage with pump station			Date:	01.2019
Theme:	SANITARY SITUATION			Scale:	1:1000
				No. drawing:	5