


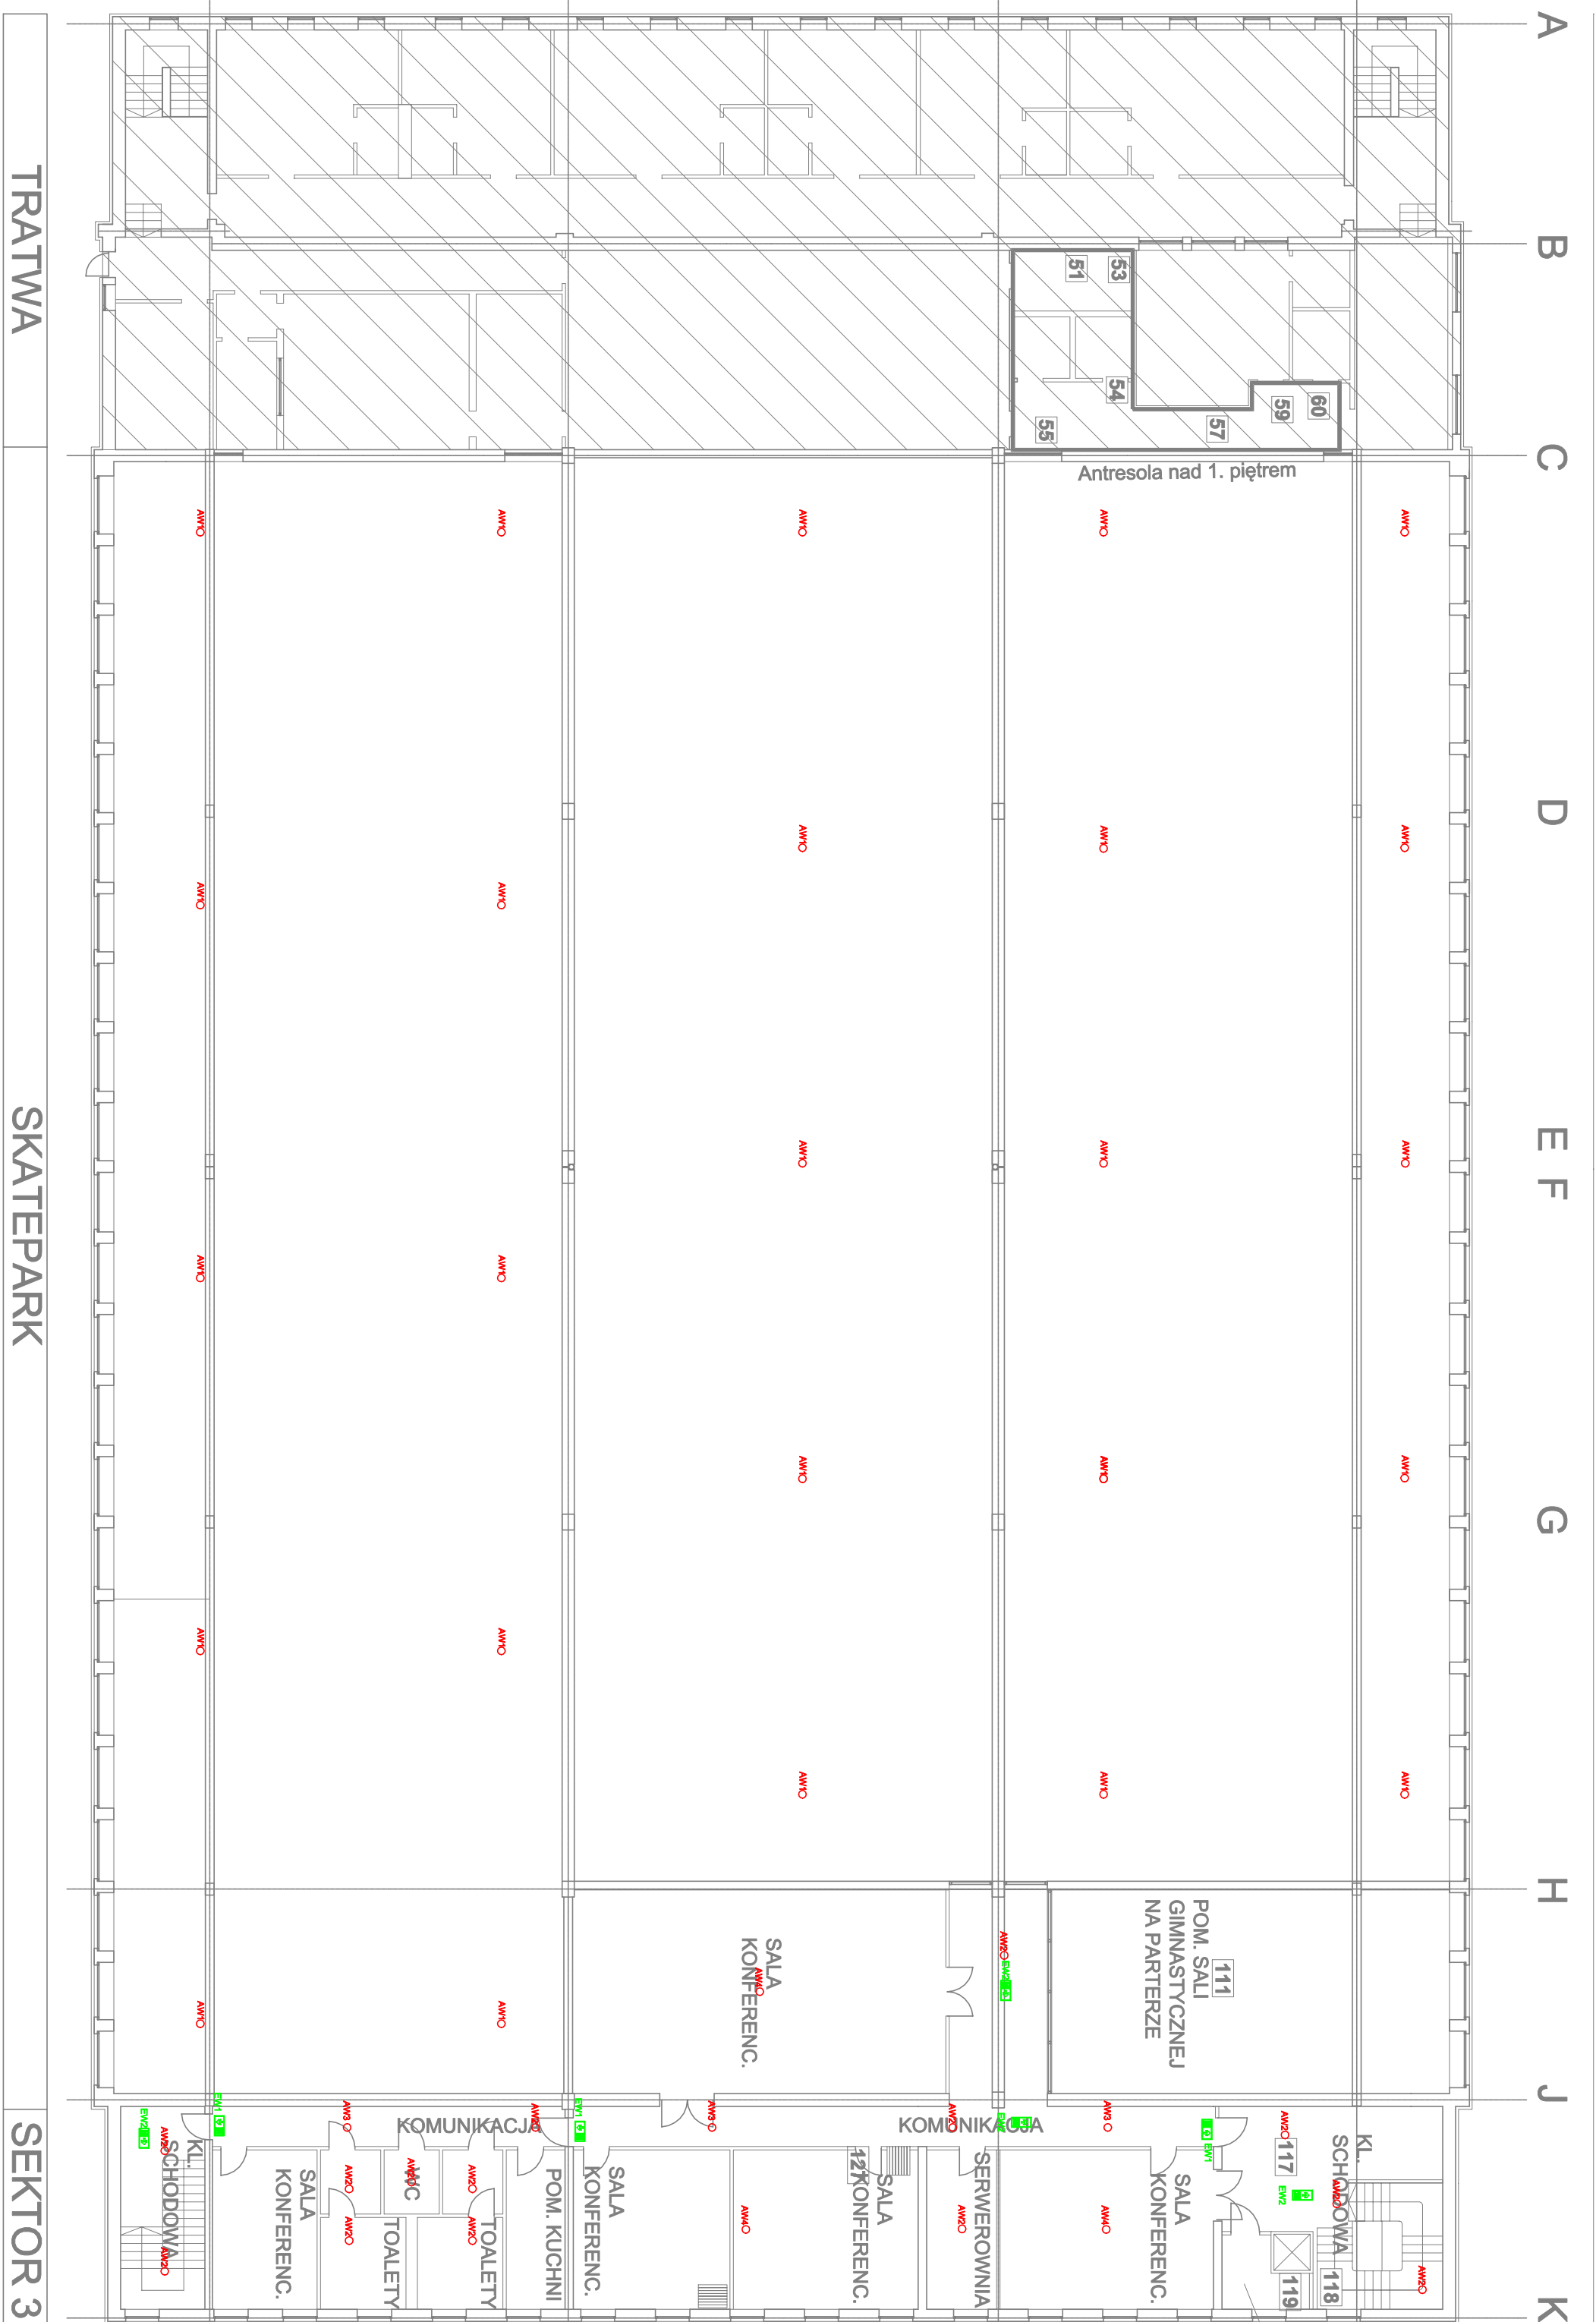


RZUT PIĘTRA



SYMBOL	OPIS
AW1O	OPRAWA OŚWIETLENIA AWARYJNEGO, DOT CS 2W, 1h, NM, AT, IP65
AW1-HO	OPRAWA OŚWIETLENIA AWARYJNEGO, DOT CS 2W, 3h, NM, AT, IP65 Z
AW2O	OPRAWA OŚWIETLENIA AWARYJNEGO, DOT CR 2W, 1h, NM, AT, IP65
AW3 O	OPRAWA OŚWIETLENIA AWARYJNEGO, DOT CRC 2W, 1h, NM, AT, IP65
AW4O	OPRAWA OŚWIETLENIA AWARYJNEGO, DOT CRO 2W, 1h, NM, AT, IP65
EW1 	OPRAWA EWAKUACYJNA SAFELITE 250lm 20m AT IP65+ZESTAW PIKTY
EW2 	OPRAWA EWAKUACYJNA SAFELITE 20lm, KŁOSZ DWUSTRONNY
EW3 	OPRAWA AWARYJNA SAFELITE 250lm 20m AT IP65 + ZESTAW PIKTOG
OPRAWY OŚWIETLENIA AWARYJNEGO NALEŻY ZASILIC Z NABUJAZZEJ, RODZIEJNICY ODDZAJOWEJ	

[illegible]