


ETAP II A B C D E F G H I J K L M N O P R S T U W X Y Z ETAP I

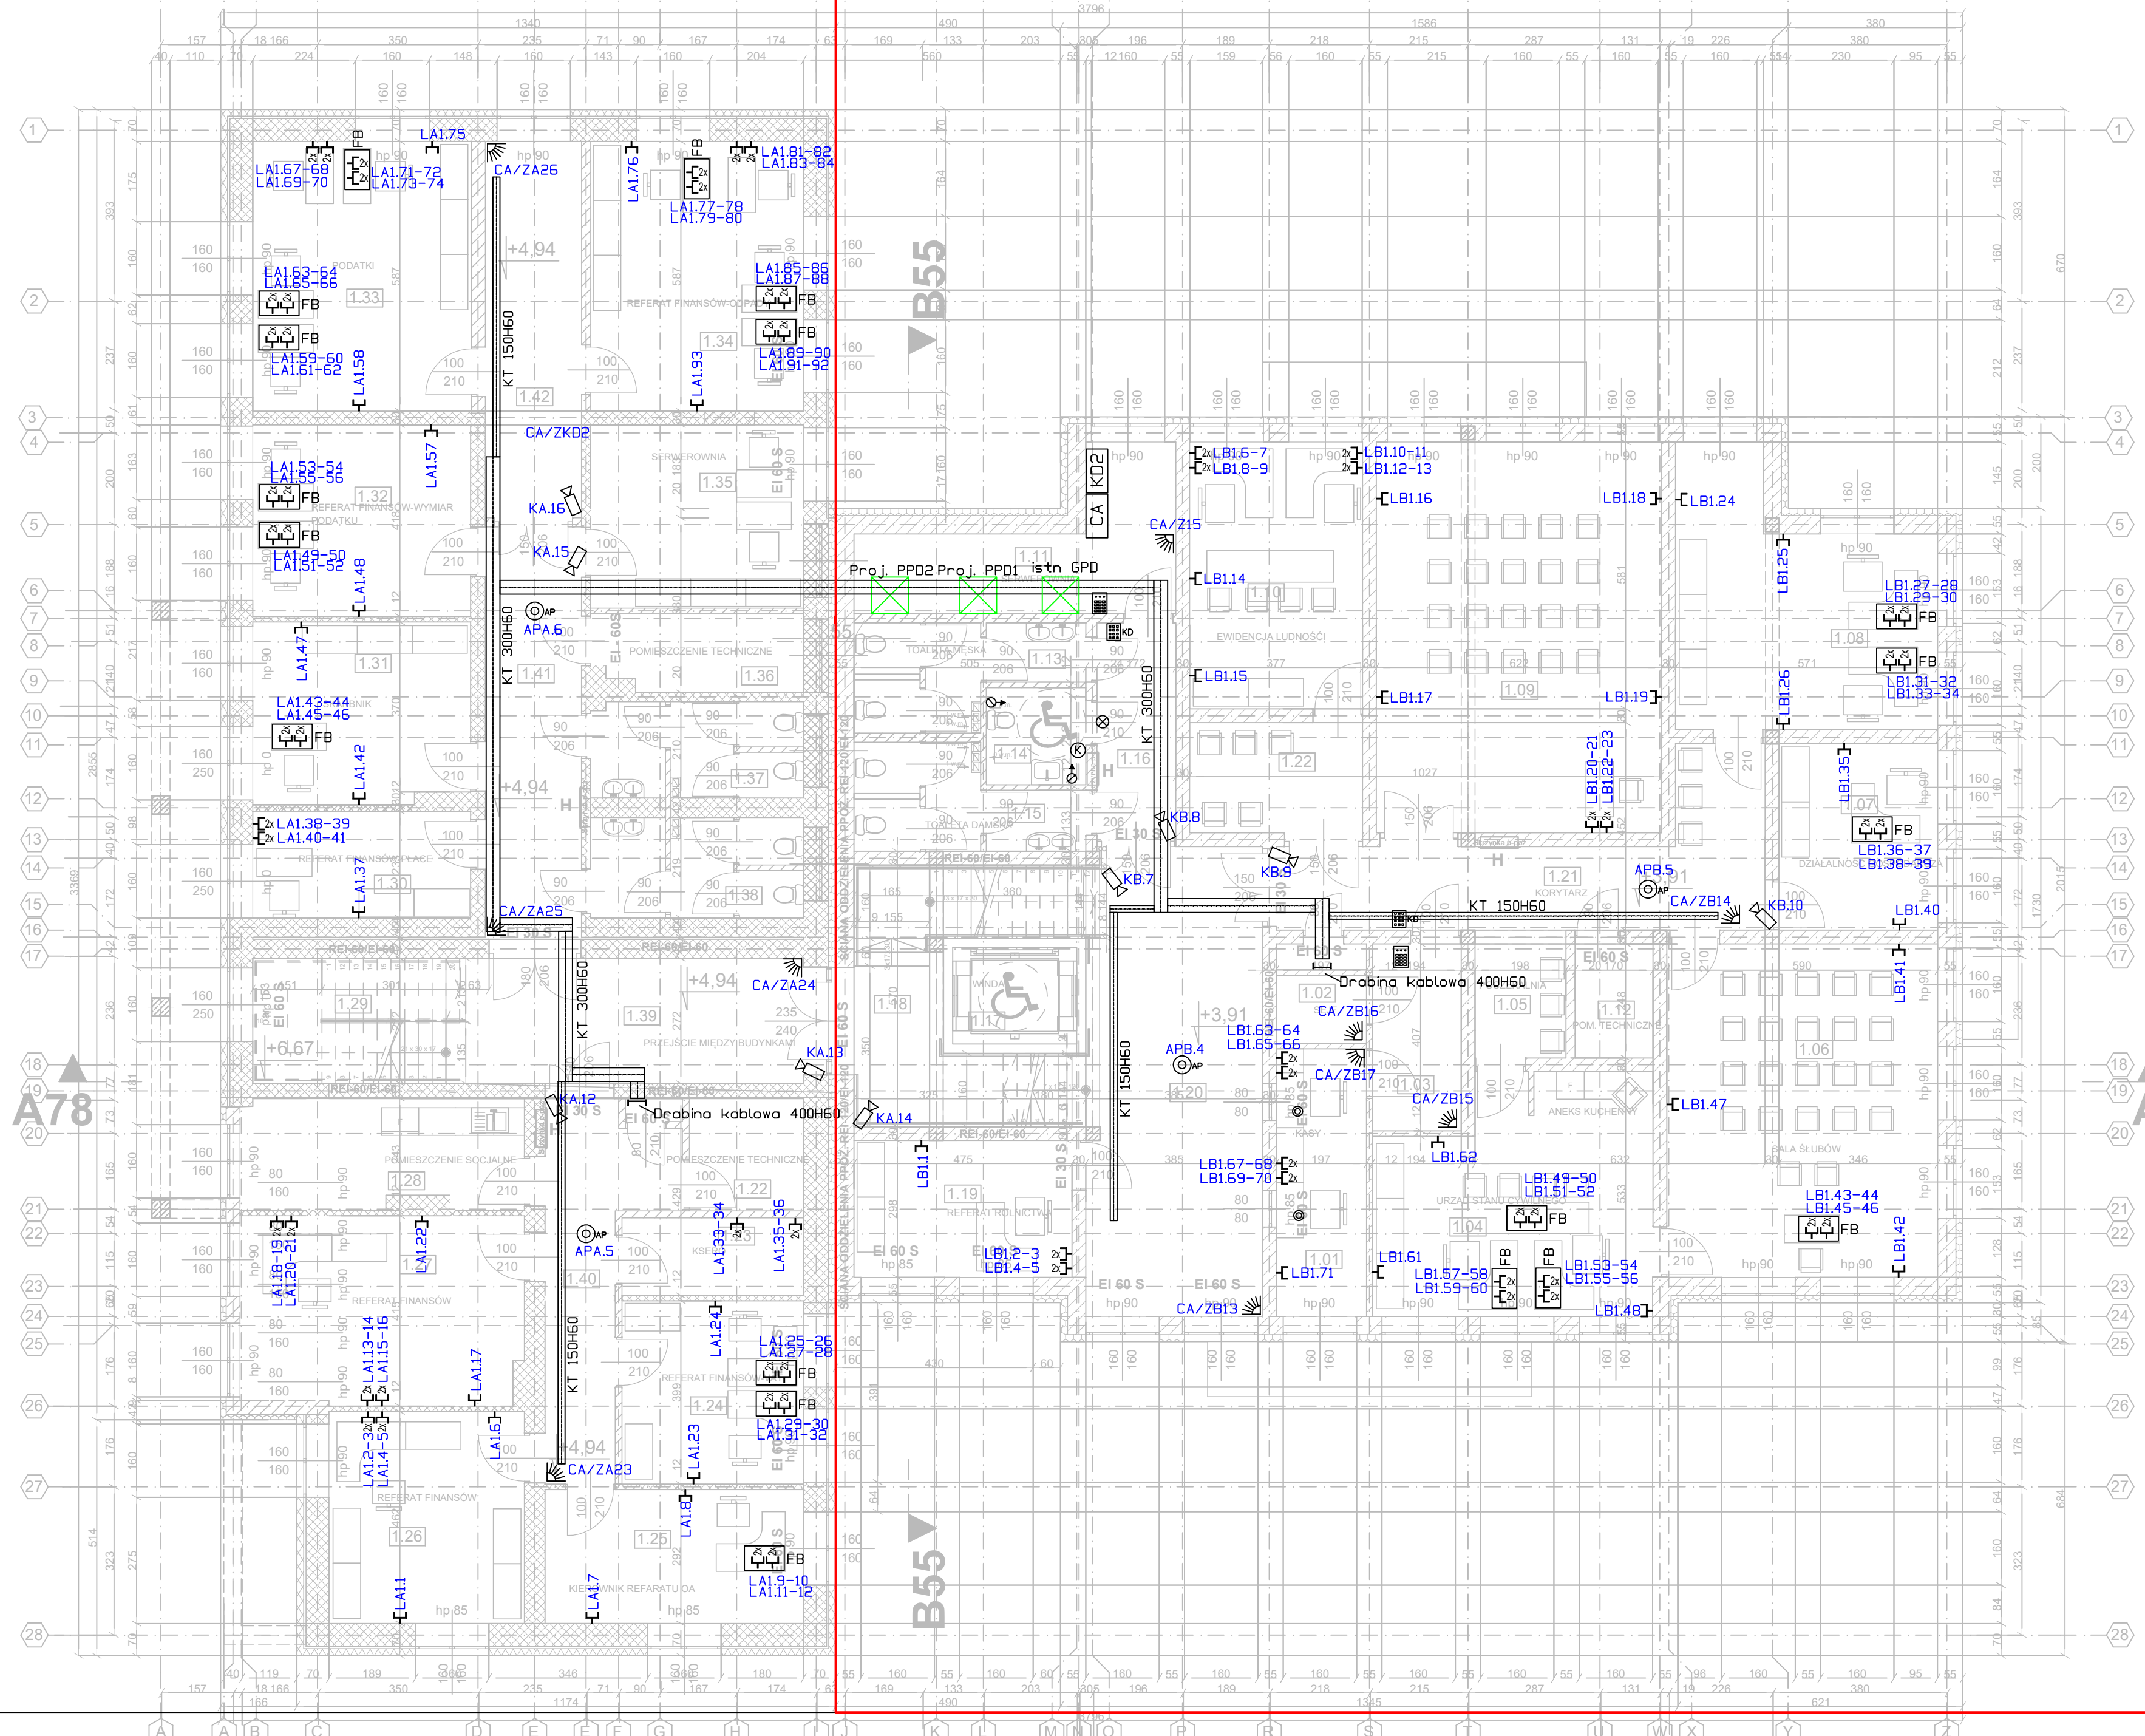

ZESTAWIENIE POMIESZCZEŃ			
LP.	NAZWA POMIESZCZENIA	RODZAJ POSADZKI	POW, [m ²]
1.01	KASY	PLYTKI GRESOWE	11,50
1.02	SEJF	PLYTKI GRESOWE	2,92
1.03	KORYTARZ	PLYTKI GRESOWE	7,84
1.04	JRZĄD STANU CYWILNEGO	PLYTKI GRESOWE	29,35
1.05	POCZEKALNIA	PLYTKI GRESOWE	5,53
1.06	SALA ŚLUBÓW	WYKŁADZINA PVC	42,86
1.07	POM. DZIAŁALNOŚĆ GOSPODARCA	WYKŁADZINA PVC	14,07
1.08	POM. ZUK	WYKŁADZINA PVC	28,17
1.09	POM. IZBY PAMIĘCI	WYKŁADZINA PVC	52,96
1.10	POM. EWIDENCJI LUDNOŚCI	WYKŁADZINA PVC	21,92
1.11	SERWEROWNIA	PLYTKI GRESOWE	12,44
1.12	POM. TECHNICZNE	PLYTKI GRESOWE	4,21
1.13	TOALETA MĘSKA	PLYTKI GRESOWE	9,54
1.14	TOALETA DLA OS. NIEPEŁNOSP.	PLYTKI GRESOWE	4,00
1.15	TOALETA DAMSKA	PLYTKI GRESOWE	9,58
1.16	KORYTARZ	PLYTKI GRESOWE	11,51
1.17	WINDA	WYKŁADZINA PVC	6,30
1.18	KŁATKA SCHODOWA	PLYTKI GRESOWE	20,32
1.19	POM. REFERAT ROLNICTWA	WYKŁADZINA PVC	14,17
1.20	KORYTARZ	PLYTKI GRESOWE	41,56
1.21	KORYTARZ	PLYTKI GRESOWE	19,82
1.22	POM. TECHNICZNE	PLYTKI GRESOWE	6,10
1.23	POM. KSIĘRO	WYKŁADZINA PVC	9,68
1.24	POM. REFERAT FINANSÓW-VAT	WYKŁADZINA PVC	15,79
1.25	POM. KIEROWNIKA REFERATU OA	WYKŁADZINA PVC	16,44
1.26	POM. REFERAT FINANSÓW	WYKŁADZINA PVC	19,65
1.27	POM. REFERAT FINANSÓW	WYKŁADZINA PVC	25,23
1.28	POM. SÓCJALNE	WYKŁADZINA PVC	14,59
1.29	KŁATKA SCHODOWA	PLYTKI GRESOWE	14,00
1.30	POM. REFERAT FINANSÓW-PLACE	WYKŁADZINA PVC	11,05
1.31	POM. SKARBNIK	WYKŁADZINA PVC	18,54
1.32	POM. REFERAT FINANSÓW-PODATKI	WYKŁADZINA PVC	19,83
1.33	POM. REFERAT FINANSÓW-PODATKI	WYKŁADZINA PVC	28,01
1.34	POM. REFERAT FINANSÓW-PODATKI	WYKŁADZINA PVC	27,25
1.35	SERWEROWNIA	WYKŁADZINA PVC	18,53
1.36	POM. TECHNICZNE	WYKŁADZINA PVC	7,45
1.37	TOALETA DAMSKA	PLYTKI GRESOWE	9,31
1.38	TOALETA MĘSKA	PLYTKI GRESOWE	9,43
1.39	KORYTARZ	PLYTKI GRESOWE	18,64
1.40	KORYTARZ	PLYTKI GRESOWE	15,46
1.41	KORYTARZ	PLYTKI GRESOWE	19,25
1.42	KORYTARZ	PLYTKI GRESOWE	17,18
1.43	POM. TECHNICZNE	PLYTKI GRESOWE	9,69
	RAZEM:		718,27

- LEGENDA
- Gniazdo RJ45
 - Kamera IP
 - Gniazdo RTV
 - Czyjka PIR SSWIN
 - Access Point
 - Szyfikator kontroli dostępu
 - Centrala alarmowa SSWIN
 - Szafa kontroli dostępu
 - Szafa RACK
 - Klawiatura strefowa SSWIN
 - Przylącze podłogowe
 - Przycisk pociągowy
 - Kasownik
 - Lampka sygnalizacyjna
 - Przycisk zwierny napadu SSWIN

MCM Projekt PROJEKTY, NADZORY, KOSZTORYSOWANIE mgr inż. Maciej Chowaniec ul. Tadeusza Kościuszki 87A, 34-125 Biły Dunajec	
PRZEDM. RYS.:	TELETECHNICZNE INSTALACJE WEWNĘTRZNE - RZUT I PIĘTRA
BRANZA:	TELETECHNIKA
STADIUM:	PROJEKT TECHNICZNY
OBIEKT:	PRZEBUDOWA I ROZBUDOWA BUDYNKU URZĘDU GMINY Z CZĘŚCIĄ PRZEZNACZONĄ NA IZBĘ PAMIĘCI PRZYDENTY RP LECHA KACZYŃSKIEGO I BUDYŃCIELI POLSKOŚCI W LATACH 1918 - 1920 WRAZ Z INFRASTRUKTURĄ
INWESTOR:	URZĄD GMINY JABŁONKA UL. 3-GO MAJA 1, 34-480 JABŁONKA
LOKALIZACJA:	DZ. NR EWID. 4143, 4068/3, 4069/1, 4069/3, 4069/5 OBR. 0002 JABŁONKA
OPRACOWAŁ:	MGR INŻ. JAN DZIAKOWIEC
PROJEKTANT:	MGR INŻ. STEFAN RAPACZ NR UPRAWNIEN MAP/0447/POOT/09
SPRAWDZAJĄCY:	MGR INŻ. WITOLD FIRCOWICZ NR UPRAWNIEN 2993
SKALA:	NR RYSUNKU: 7.3 DATA: SIERPIEŃ 2023

LA-1.2

Numer punktu logicznego