


system Aluprof MB70 Casement- profil ościeżnicy K518470X; profil skrzydła K51842E
 przy kącie otwarcia skrzydła = 73 stopnie wolna powierzchnia jest tożsama z powierzi
 geometryczną w świetle= 1,188m²

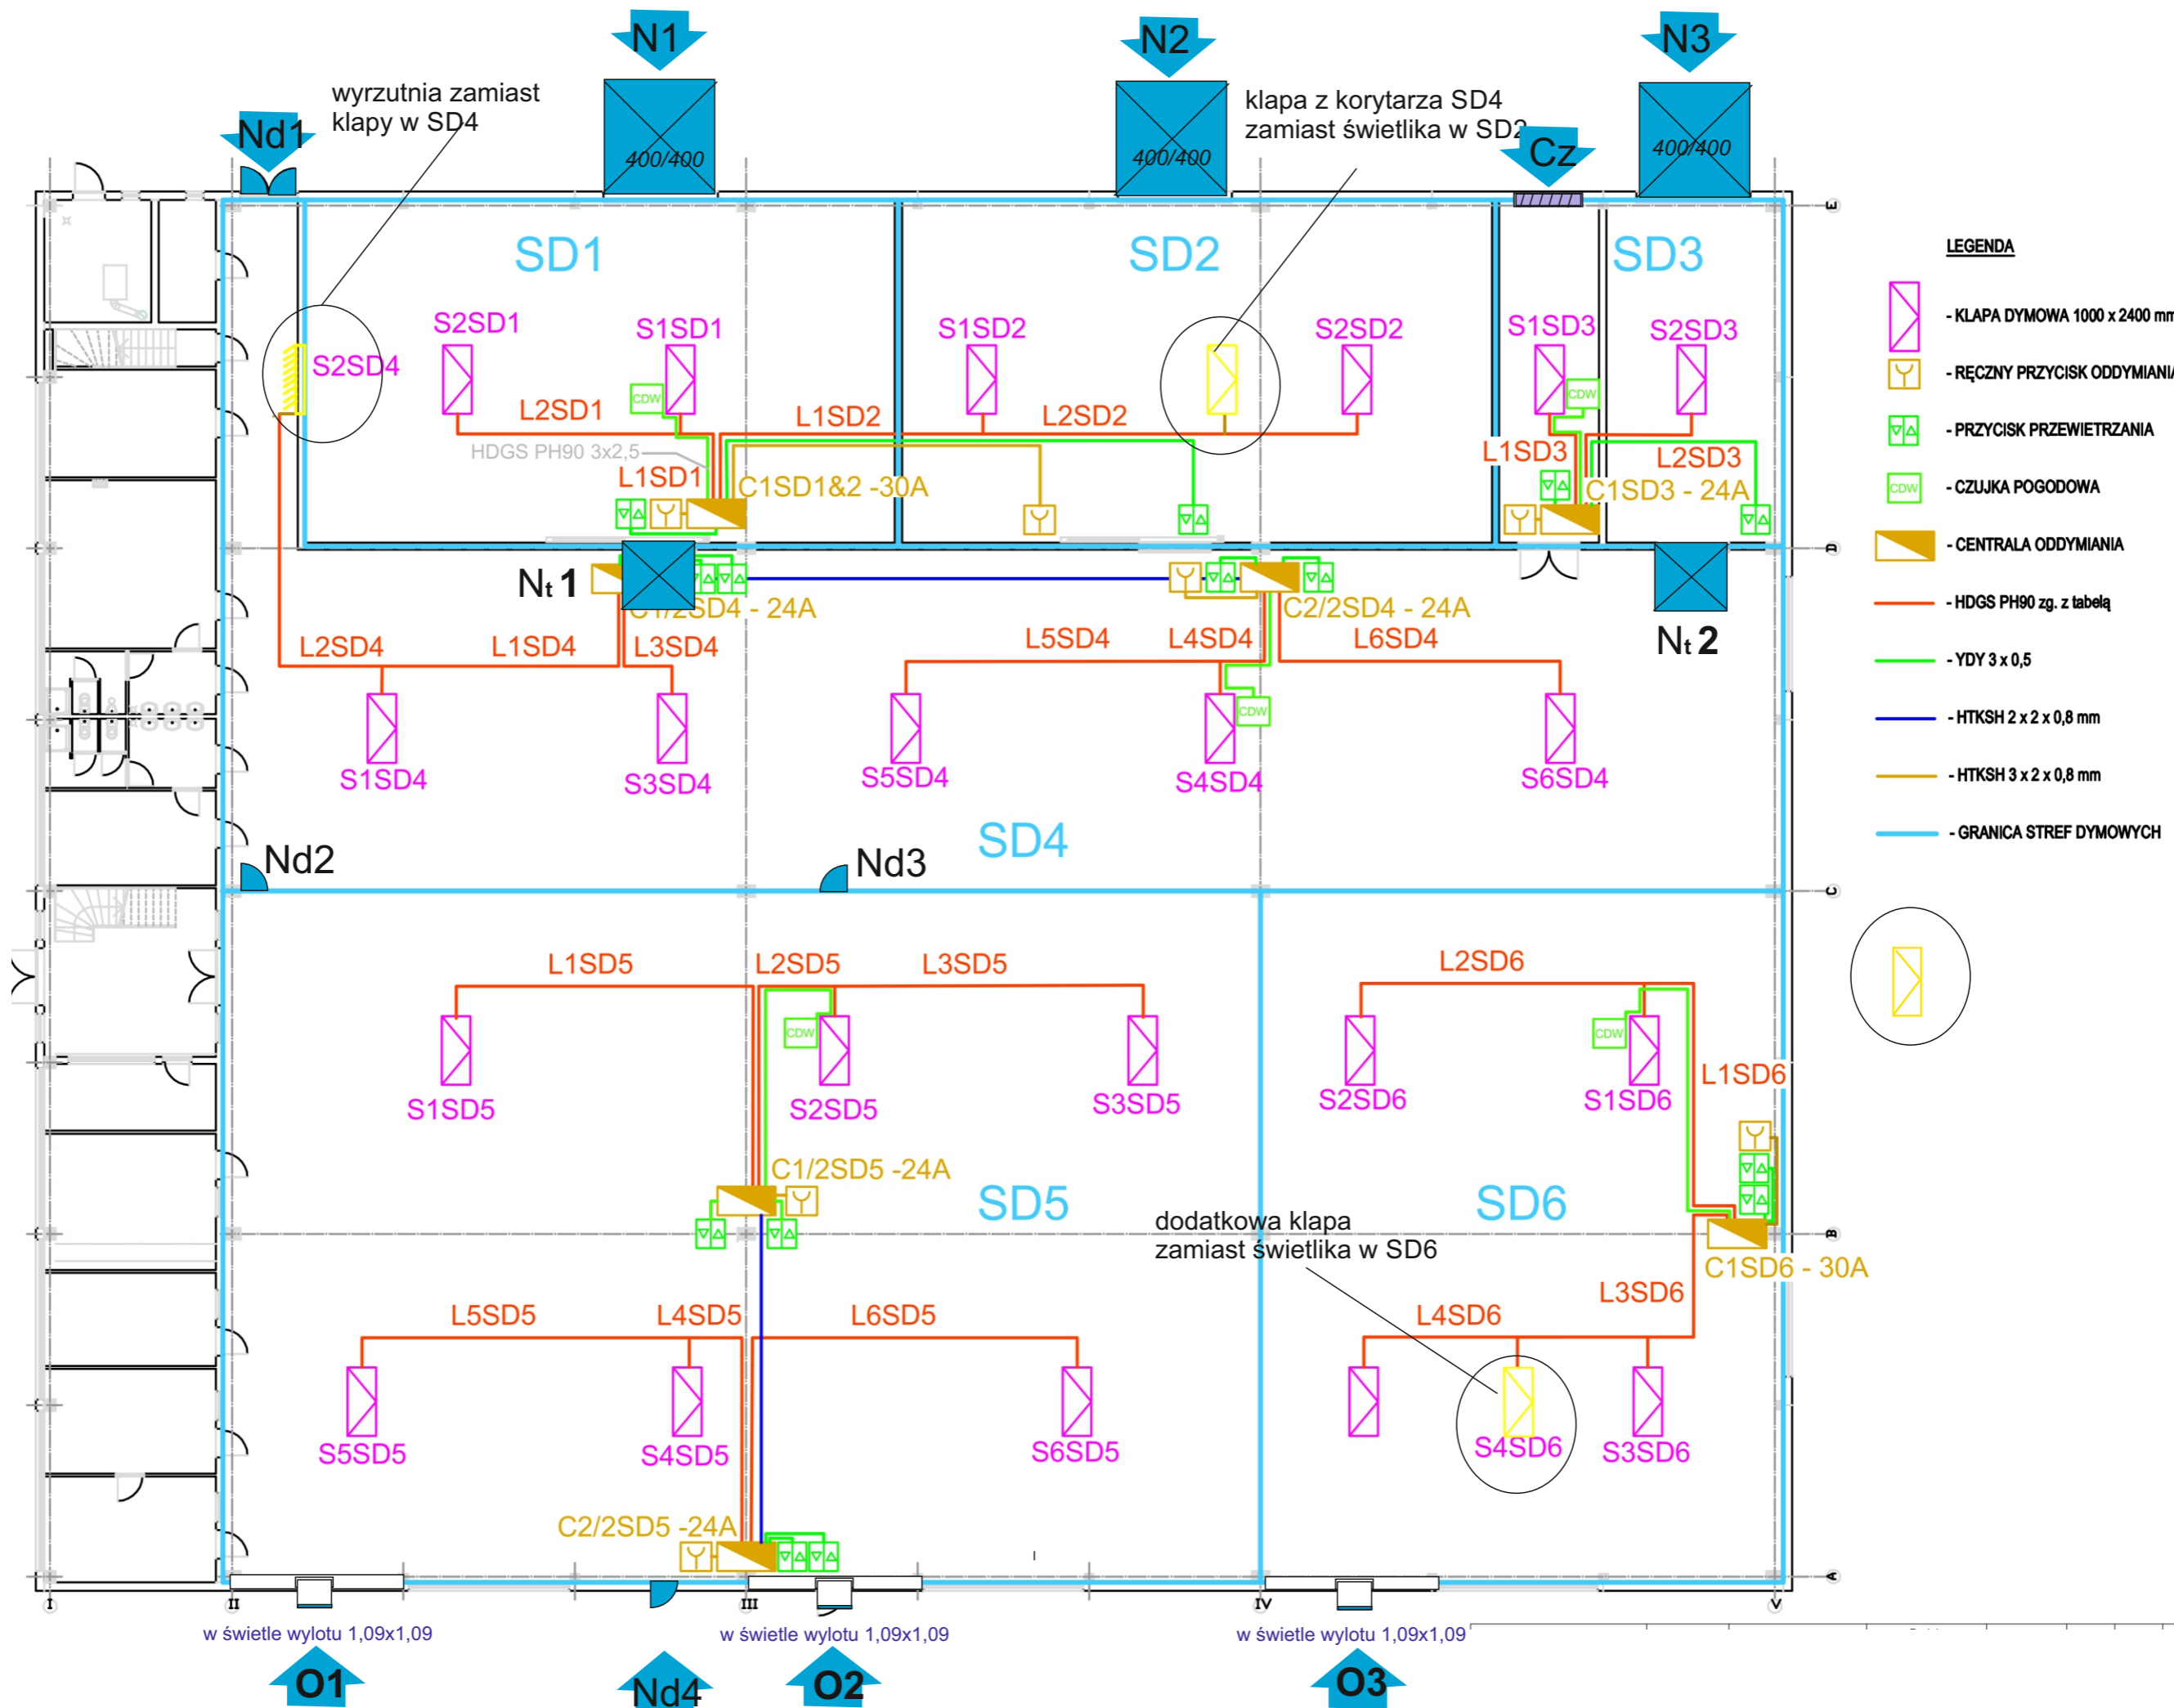

- LEGENDA**
- KLAPA DYMOWA 1000 x 2400 mm
 - RĘCZNY PRZYCISK ODDYMIANIA
 - PRZYCISK PRZEWIETRZANIA
 - CZUJKA POGODOWA
 - CENTRALA ODDYMIANIA
 - HDGS PH90 zg. z tabelą
 - YDY 3 x 0,5
 - HTKSH 2 x 2 x 0,8 mm
 - HTKSH 3 x 2 x 0,8 mm
 - GRANICA STREF DYMOWYCH

wyrzutnia zamiast klapy w SD4

klapa z korytarza SD4 zamiast świetlika w SD2

dodatkowa klapa zamiast świetlika w SD6

w świetle wylotu 1,09x1,09

w świetle wylotu 1,09x1,09

w świetle wylotu 1,09x1,09