


MAPA ZASADNICZA
SKALA 1: 500

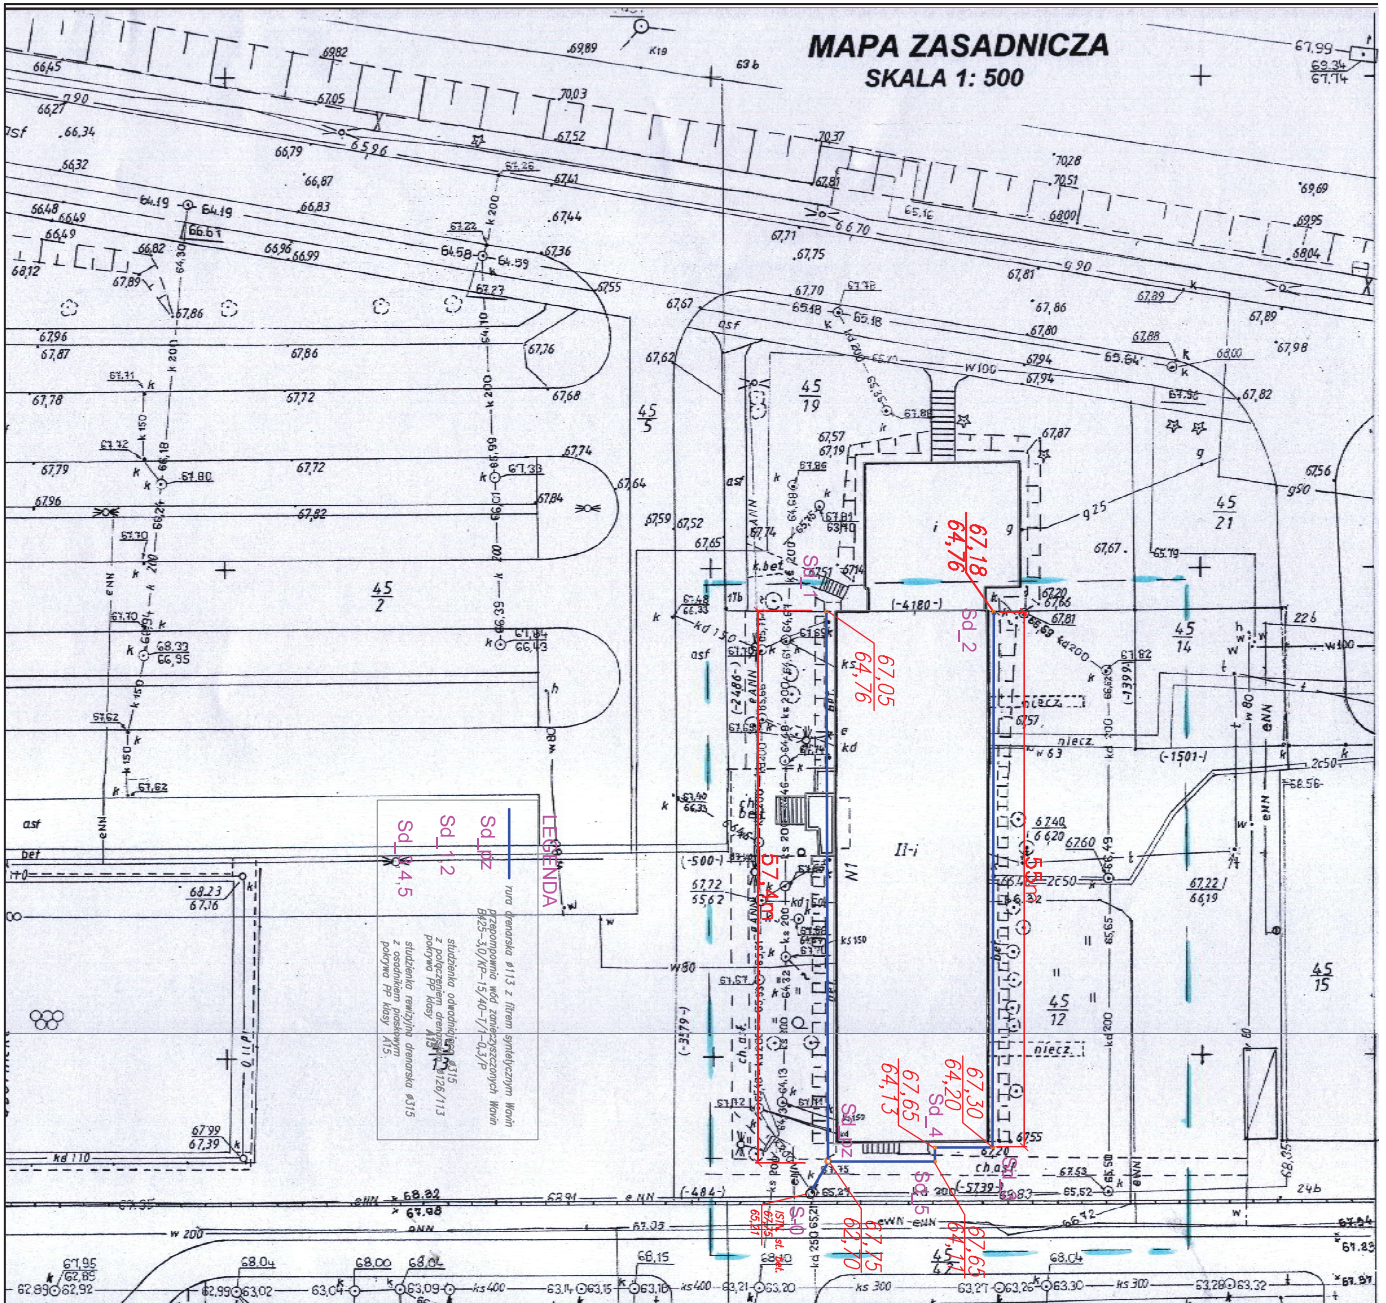

LEGENDA


Tytuł rysunku: Plan sytuacyjny	
Projektant: USŁUGI PROJEKTOWE Wojciech Janikowiak	Branża: Sanitarna
Wykonawca: Powiat Poznański ul. Jaskółskiego 18 Poznań	Faza: PW
Obiekt: Drenaż opaskowy przy budynku Zespołu Szkół w Bolechowie	Adres obiektu: Bolechowo ul. Dombnicka 1
Skala: 1:500	Nr rys.: 1

KERG: 101-16/2010
 Województwo: **wielkopolskie**
 Powiat: **poznański**
 Gmina: **Czerwonak**
 Obręb: **Bolechowo**
 Arkusz: **1**
 Sekcja: **Arkusz 1 ; 4**
 Działka: **45/12**

REPRODUKCYJA WZBRONIONA

wykonawca
USŁUGI GEODEZYJNO-KARTOGRAFICZNE
Maciej Brylewski
 60-681 Poznań, os. B. Chrobrego 2746
 tel. (061) 822-64-58
 NIP 972-018-86-11 REGON 630454207

Maciej Brylewski
 geodeta uprawniony
 nr upr. 15007
 60-681 Poznań, os. B. Chrobrego 2746
 tel. (061) 822-64-58, Regon 630454207

Nie wyklucza się istnienia w terenie innych nie wykazanych na niniejszej mapie urządzeń podziemnych, które nie były zgłoszone do inwentaryzacji lub o których brak jest informacji w instytucjach branżowych.

Stan aktualny na dzień **12.03.2010 r.**

STAROSTA POZNAŃSKI

Powiatowy Ośrodek Dokumentacji
 Geodezyjnej i Kartograficznej
 w Poznaniu

W obszarze oznaczonym linią --- dokonano aktualizacji treści mapy zasadniczej. Dokument z pomiaru uzupełniającego przyjęto do zasobu powiatowego w dniu 16.03.2010 r. i zaewidencjonowano pod nr 101 - 16/2010. Niniejsza mapa może służyć do celów projektowych. Projektowane obiekty budowlane wymagające pozwolenia na budowę podlegają wytyczeniu i inwentaryzacji powykonawczej przez jednostki uprawnione do wykonywania prac geodezyjnych

2 up. STAROSTY POZNAŃSKIEGO
 Poznań, dnia 16.03.2010 r.

(imię i nazwisko, podpis, stanowisko służbowe osoby upoważnionej)

