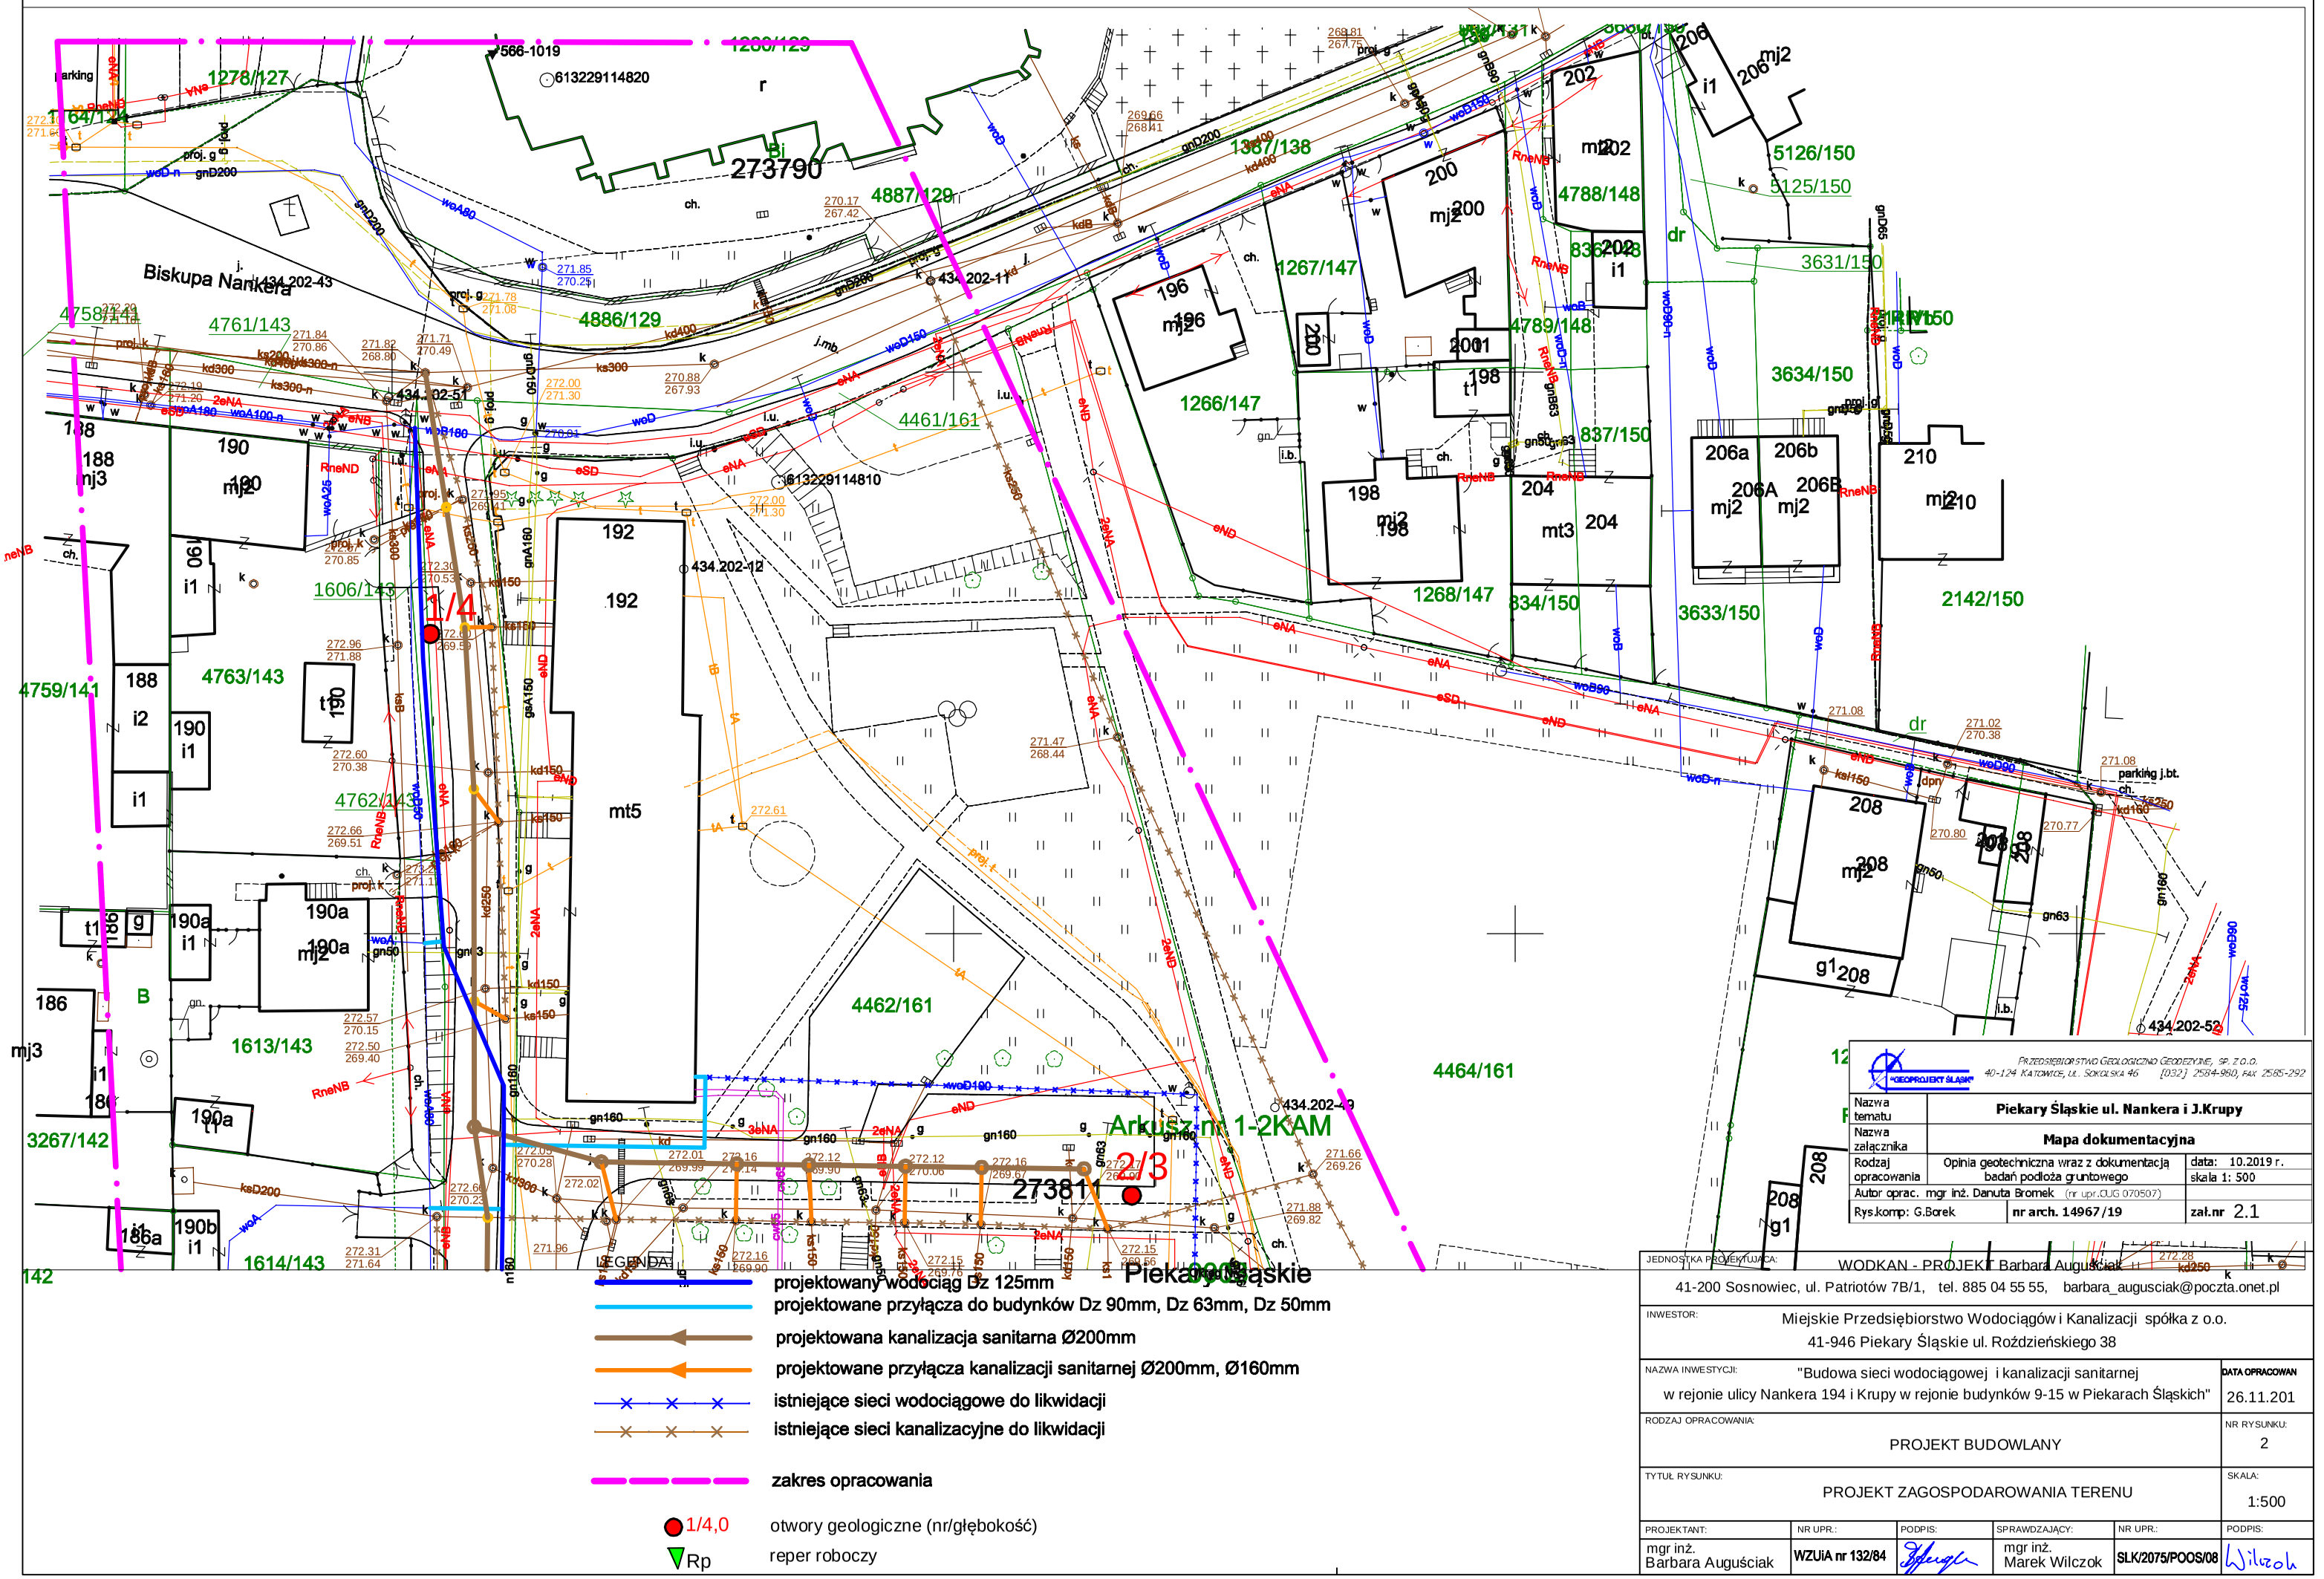

PRZEDSIĘBIORSTWO GEOLOGICZNO GEODEZYJNE, SP. Z O.O.
40-124 KATOWICE, ul. SOKOLSKA 46 [032] 2584-980, FAX 2585-292

Nazwa tematu	**Piekary Śląskie ul. Nankera i J.Krupy**
Nazwa załącznika	**Mapa dokumentacyjna**
Rodzaj opracowania	Opinia geotechniczna wraz z dokumentacją badań podłoża gruntowego — data: 10.2019 r. — skala 1: 500
Autor oprac.	mgr inż. Danuta Bromek (nr upr.GUG 070507)
Rys.komp: G.Borek	nr arch. 14967/19 — zał.nr 2.1

JEDNOSTKA PROJEKTUJĄCA:	WODKAN - PROJEKT Barbara Augusciak 41-200 Sosnowiec, ul. Patriotów 7B/1, tel. 885 04 55 55, barbara_augusciak@poczta.onet.pl
INWESTOR:	Miejskie Przedsiębiorstwo Wodociągów i Kanalizacji spółka z o.o. 41-946 Piekary Śląskie ul. Rożdzieńskiego 38
NAZWA INWESTYCJI:	"Budowa sieci wodociągowej i kanalizacji sanitarnej w rejonie ulicy Nankera 194 i Krupy w rejonie budynków 9-15 w Piekarach Śląskich" — DATA OPRACOWAN: 26.11.201
RODZAJ OPRACOWANIA:	PROJEKT BUDOWLANY — NR RYSUNKU: 2
TYTUŁ RYSUNKU:	PROJEKT ZAGOSPODAROWANIA TERENU — SKALA: 1:500

PROJEKTANT:	NR UPR.:	PODPIS:	SPRAWDZAJĄCY:	NR UPR.:	PODPIS:
mgr inż. Barbara Augusciak	WZUiA nr 132/84		mgr inż. Marek Wilczok	SLK/2075/POOS/08	