


# Załącznik graficzny nr 1

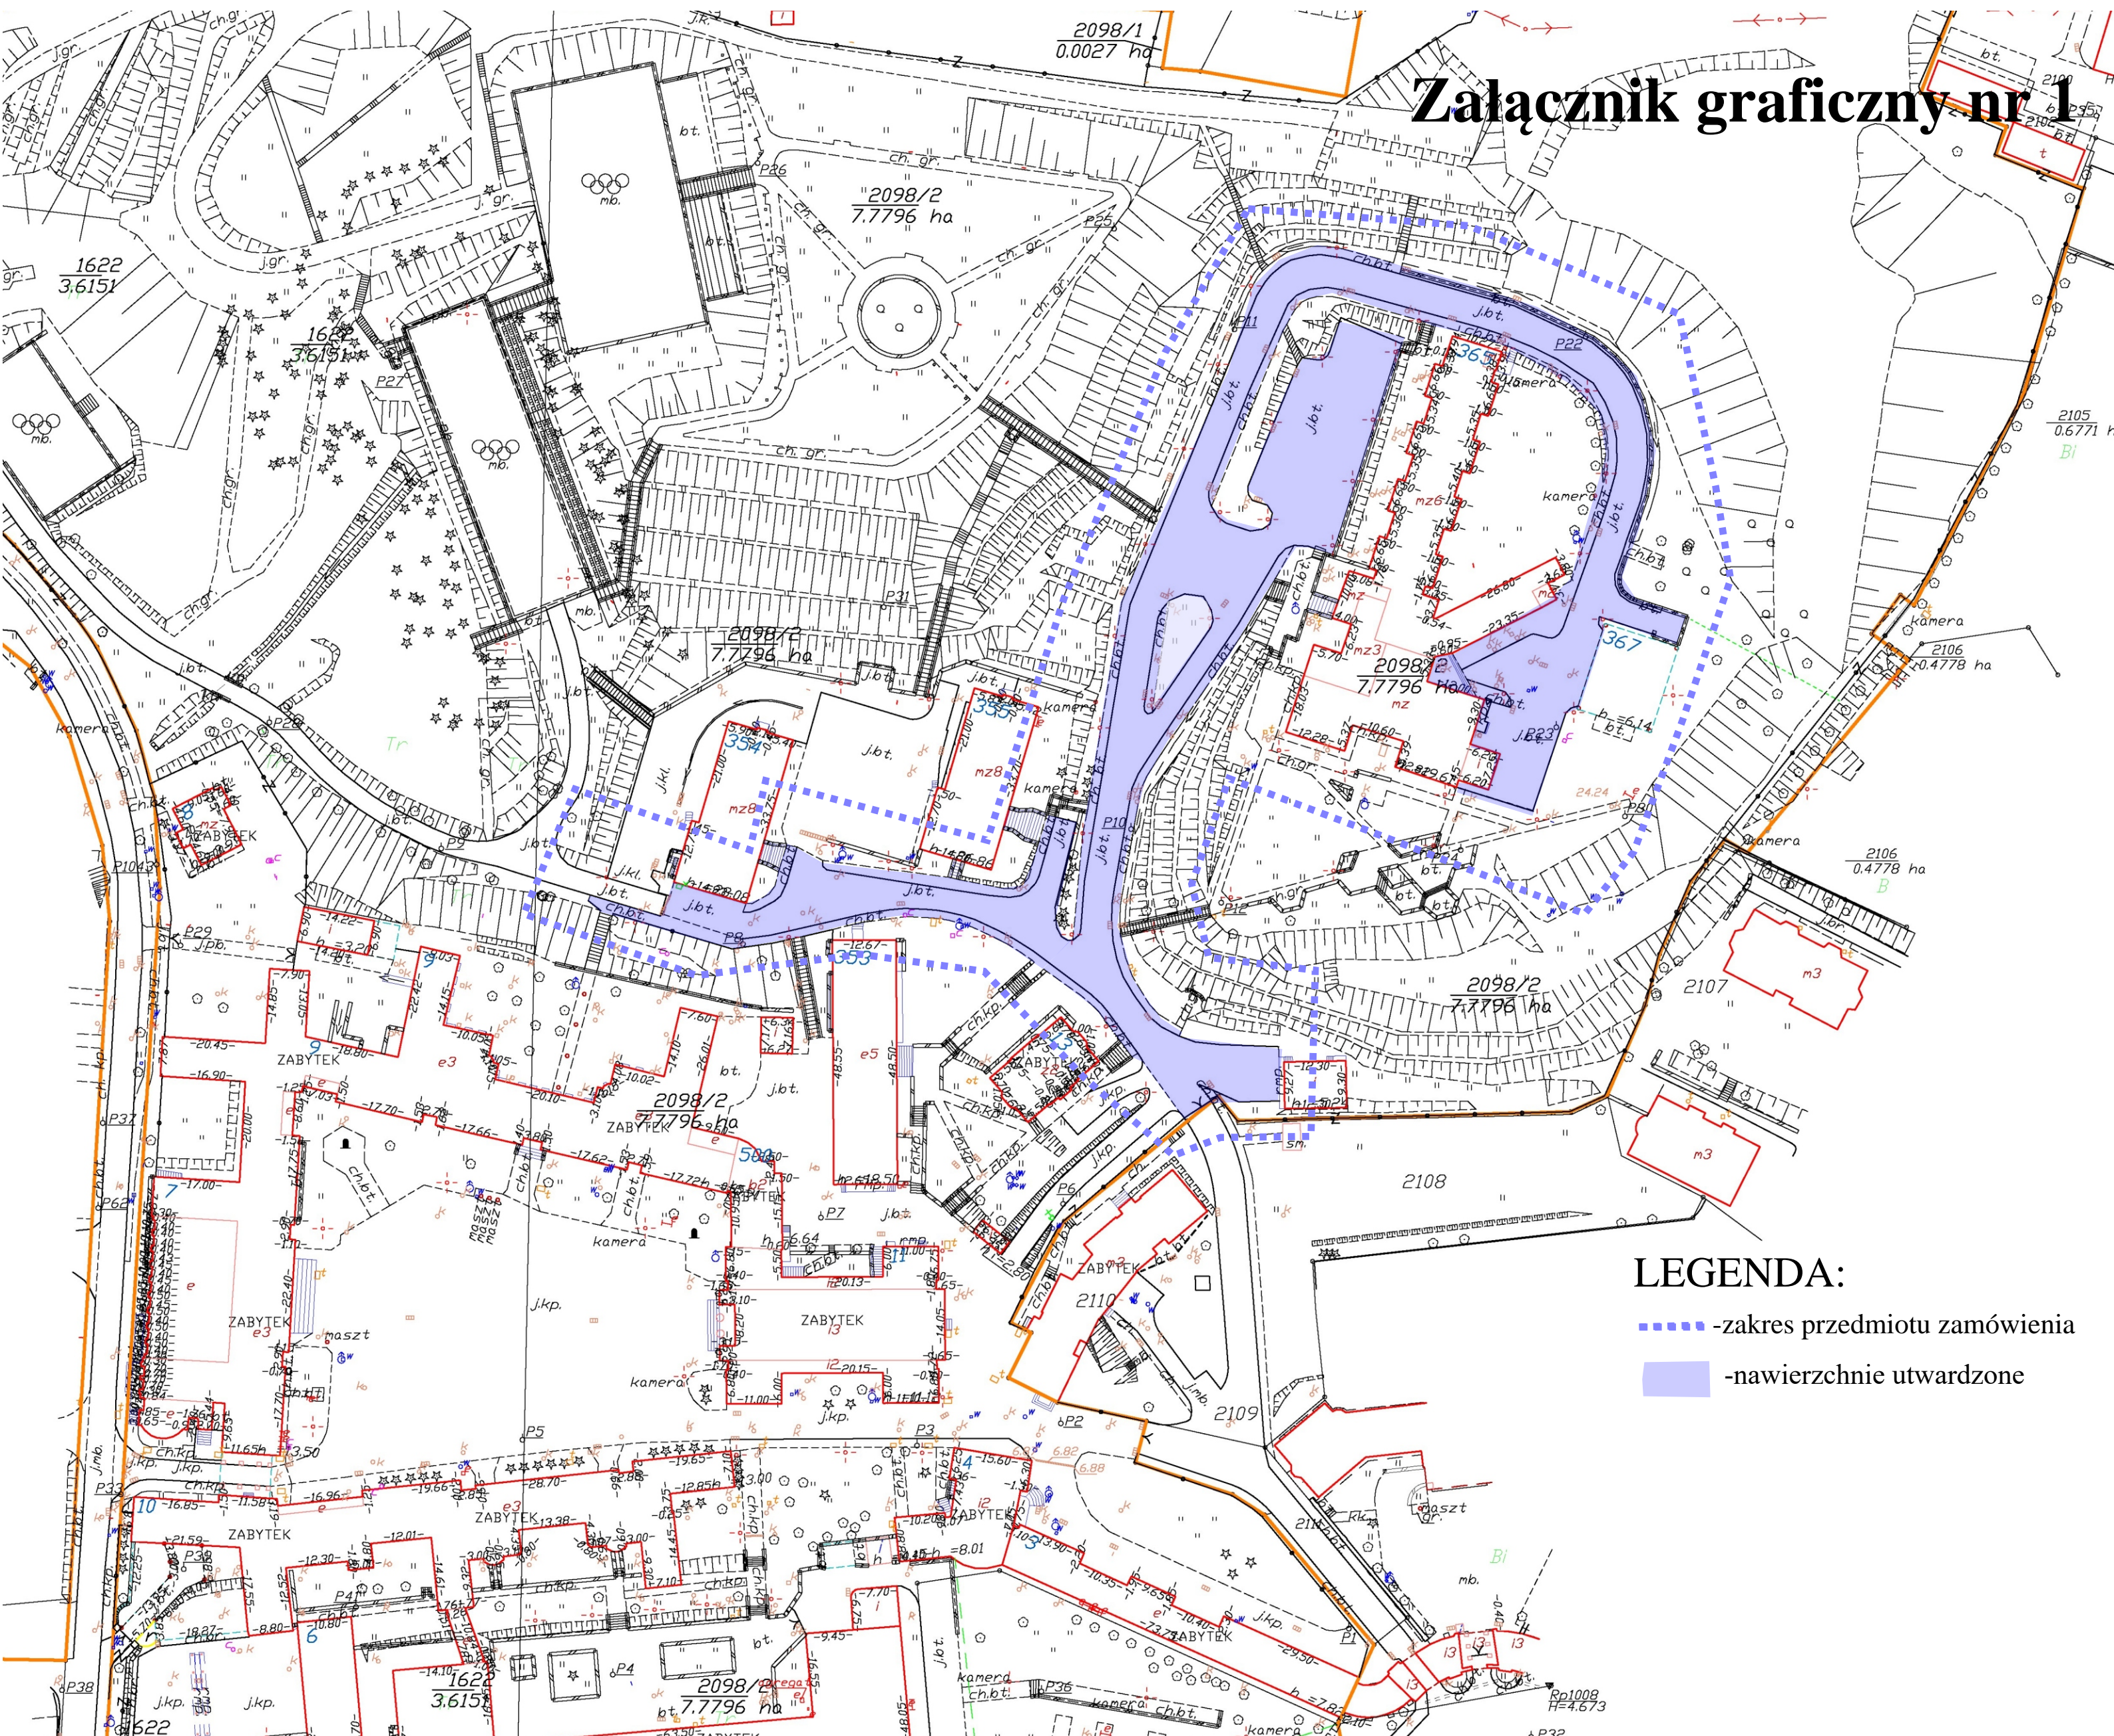

## LEGENDA:

- - - - -zakres przedmiotu zamówienia
- nawierzchnie utwardzone