


STREFA WIEDZY - A2, w osiach D-A/1-10 ZAKRES REALIZACJI - POZIOM P01

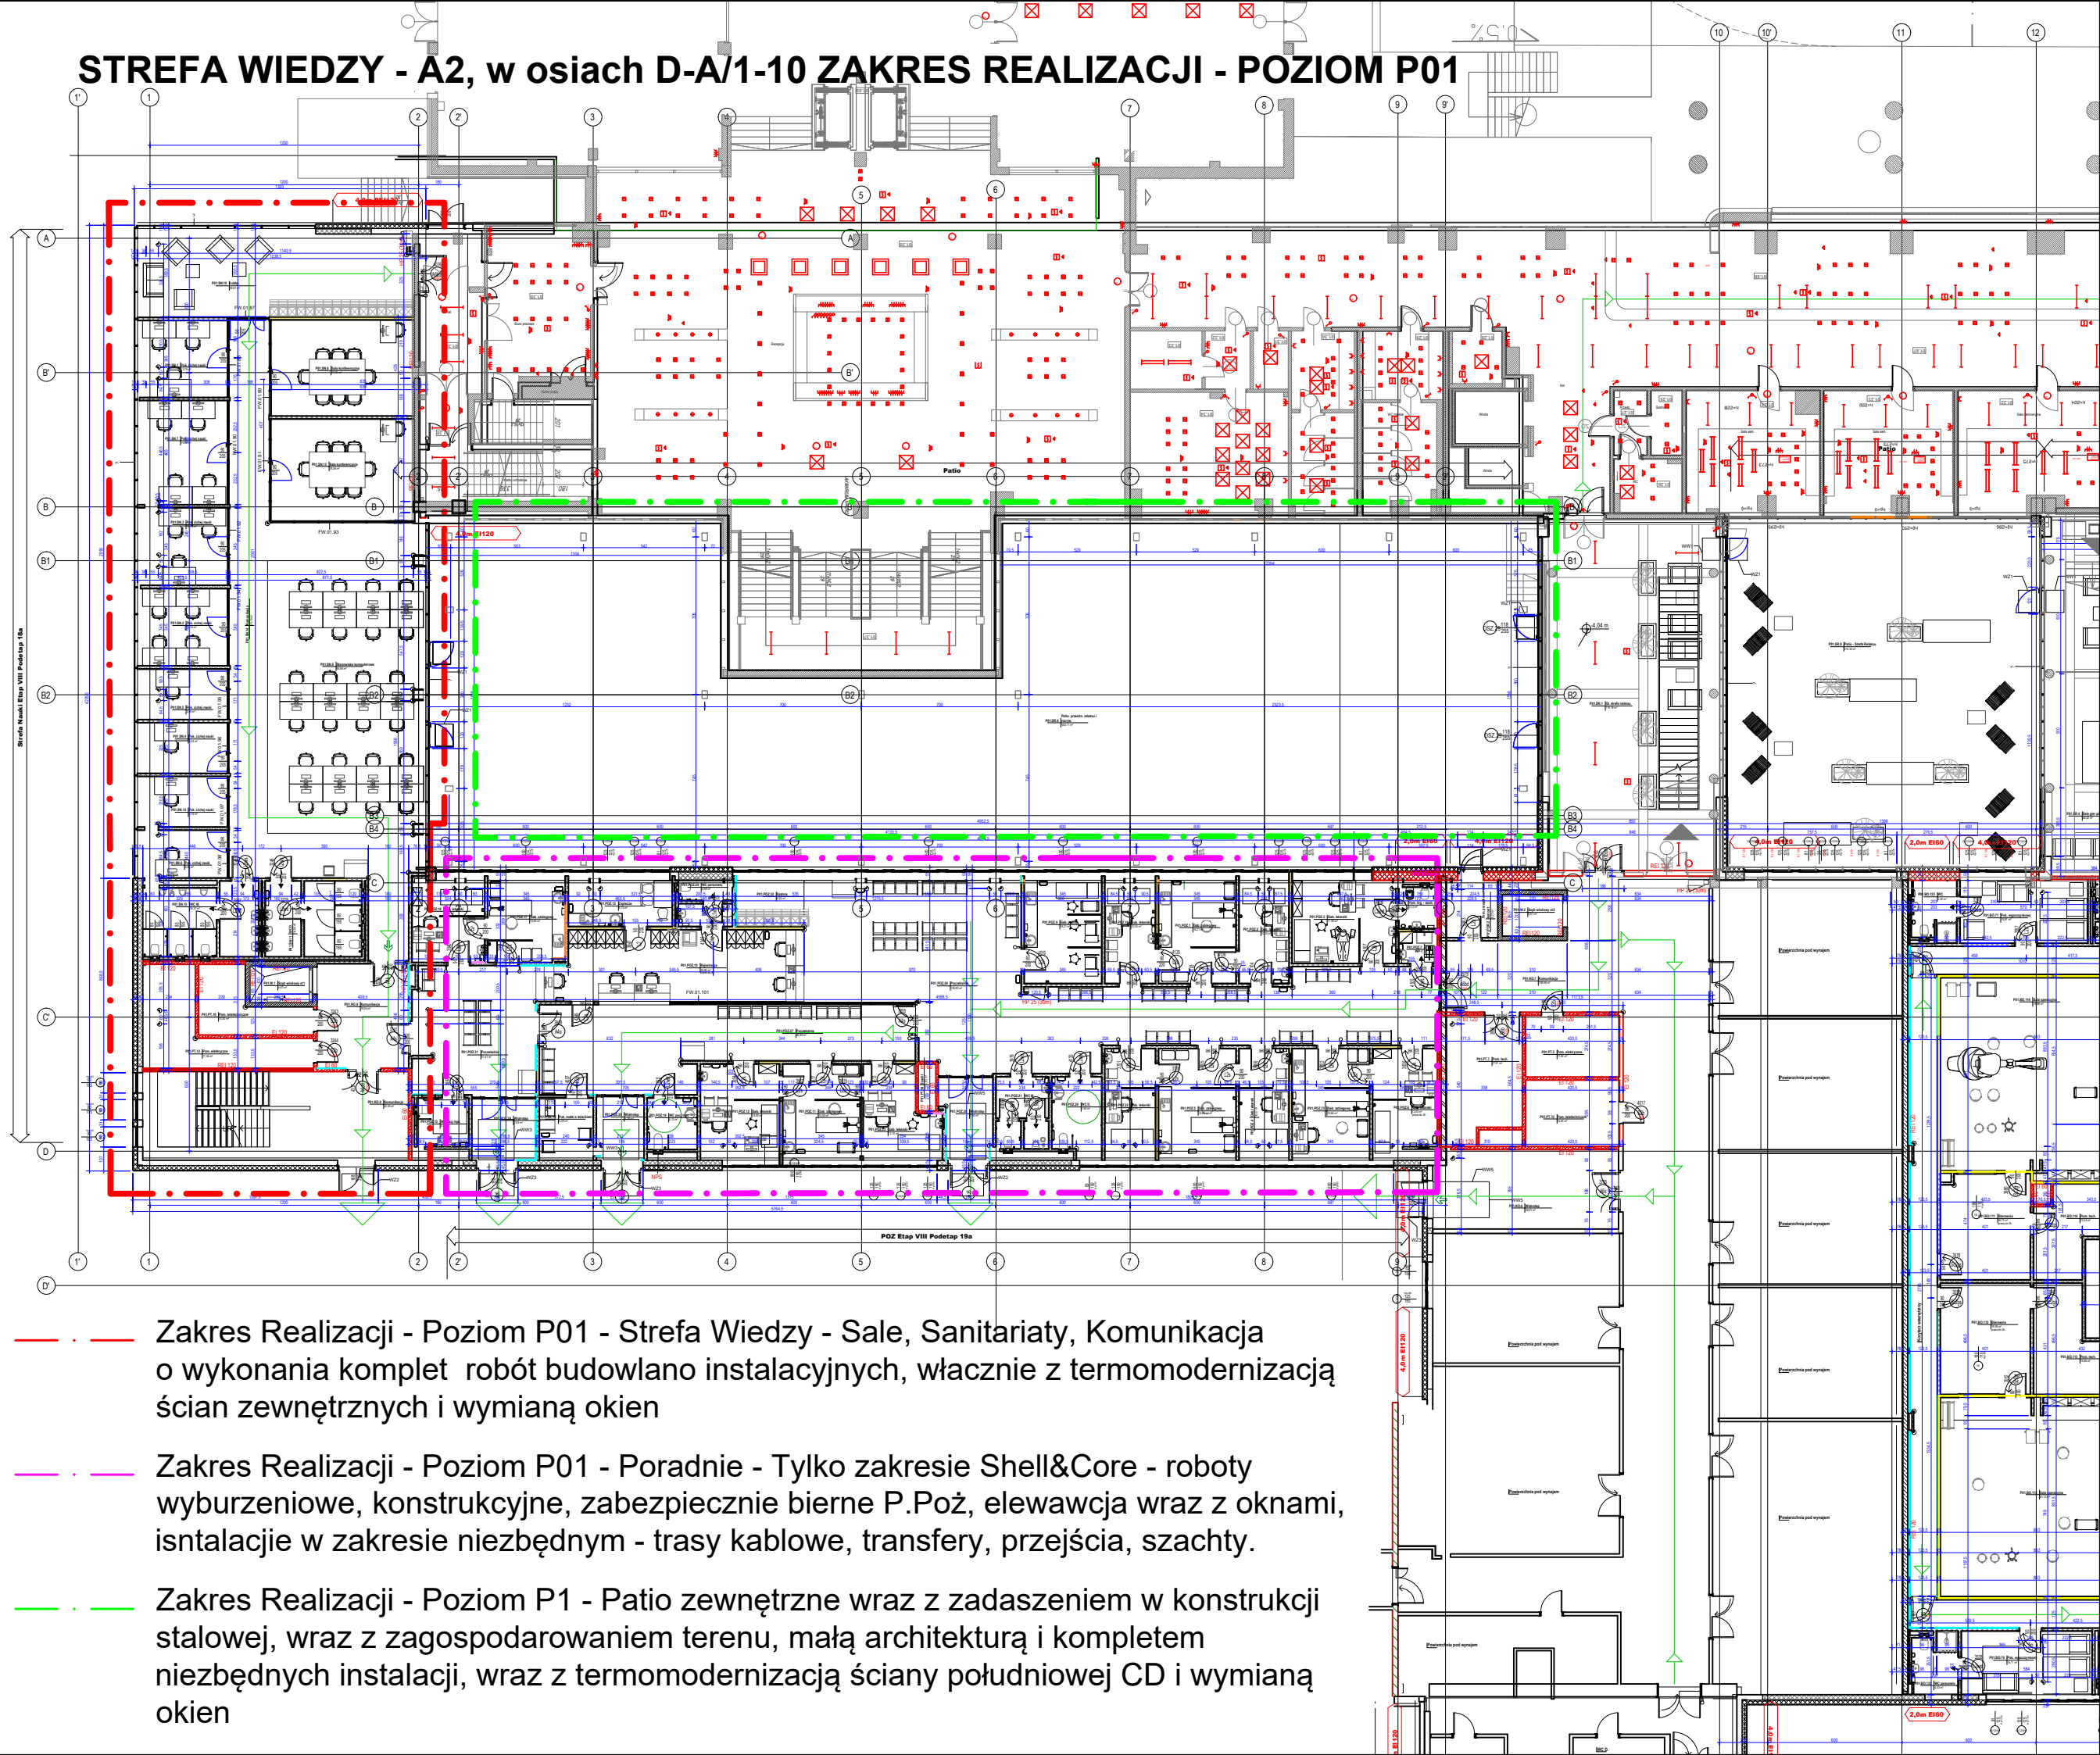

- - - Zakres Realizacji - Poziom P01 - Strefa Wiedzy - Sale, Sanitariaty, Komunikacja o wykonania komplet robót budowlano instalacyjnych, włącznie z termomodernizacją ścian zewnętrznych i wymianą okien
- - - Zakres Realizacji - Poziom P01 - Poradnie - Tylko zakresie Shell&Core - roboty wyburzeniowe, konstrukcyjne, zabezpieczenie bierne P.Poż, elewacja wraz z oknami, instalacje w zakresie niezbędnym - trasy kablowe, transfery, przejścia, szachty.
- - - Zakres Realizacji - Poziom P1 - Patio zewnętrzne wraz z zadaszeniem w konstrukcji stalowej, wraz z zagospodarowaniem terenu, małą architekturą i kompletem niezbędnych instalacji, wraz z termomodernizacją ściany południowej CD i wymianą okien