




Przekrój A-A

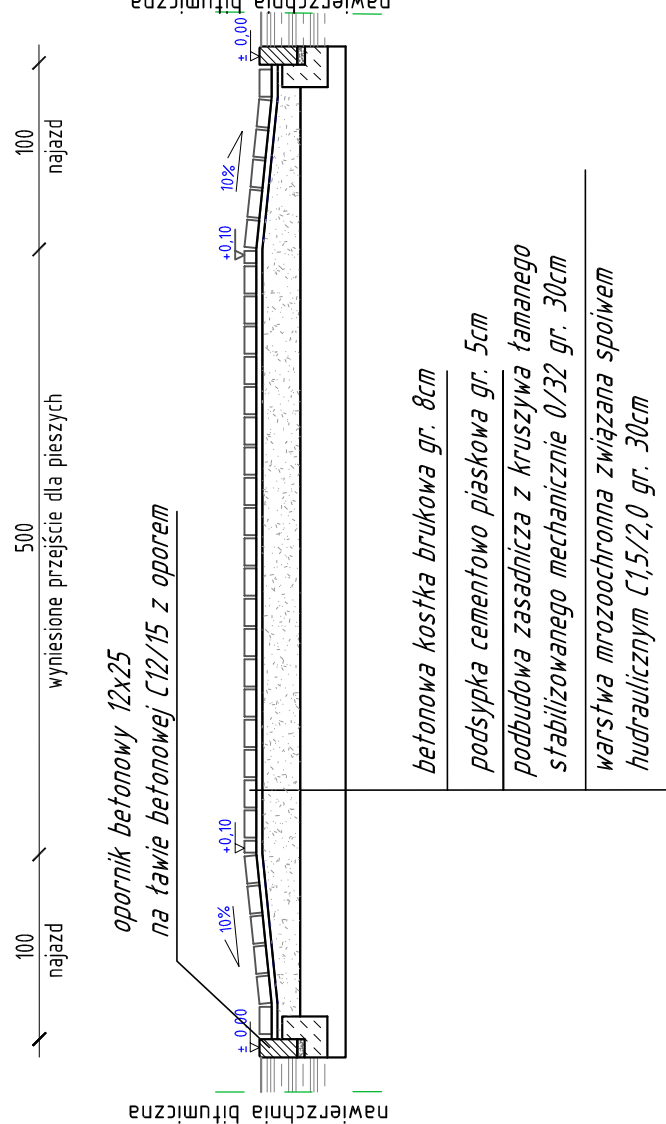


Przekrój C-C

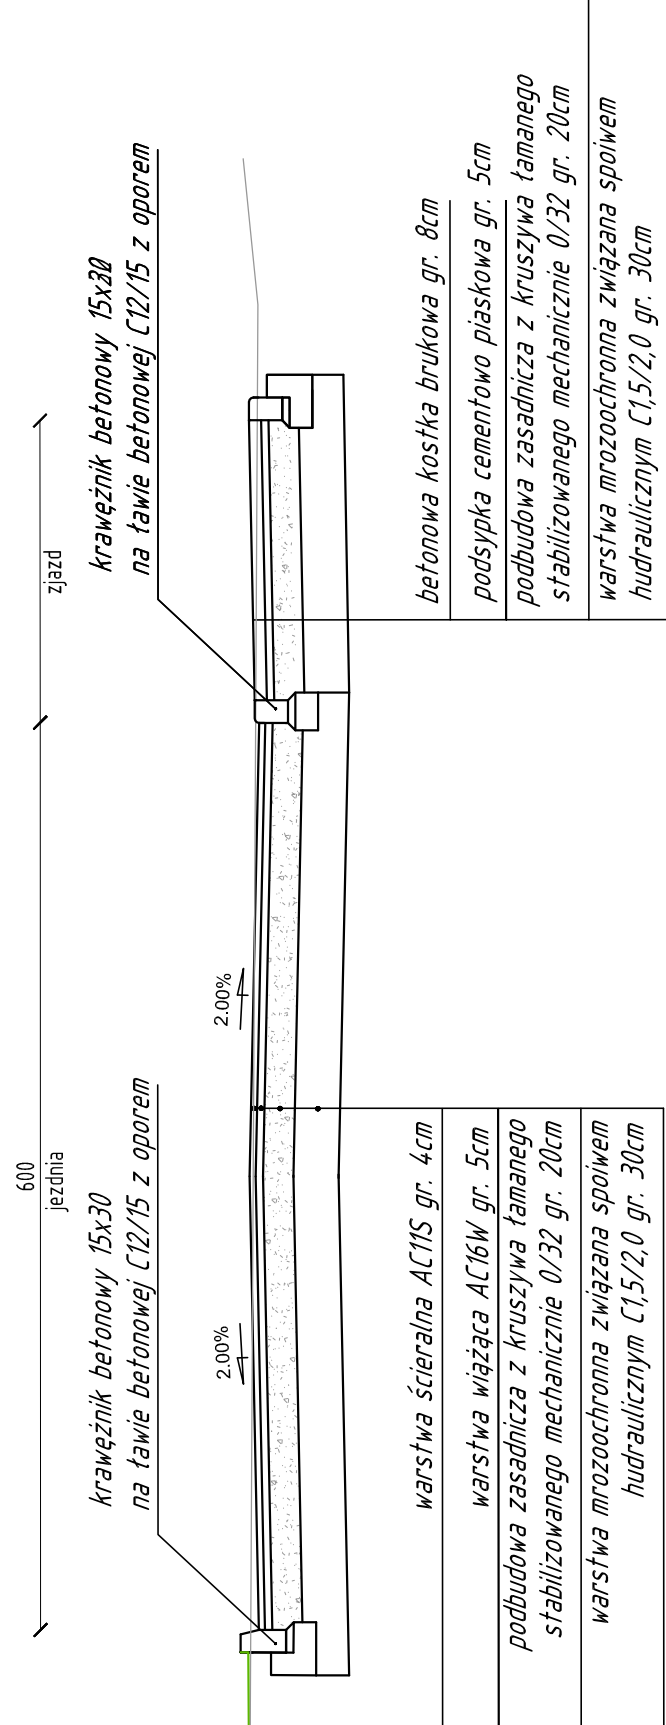


Przekrój E-E

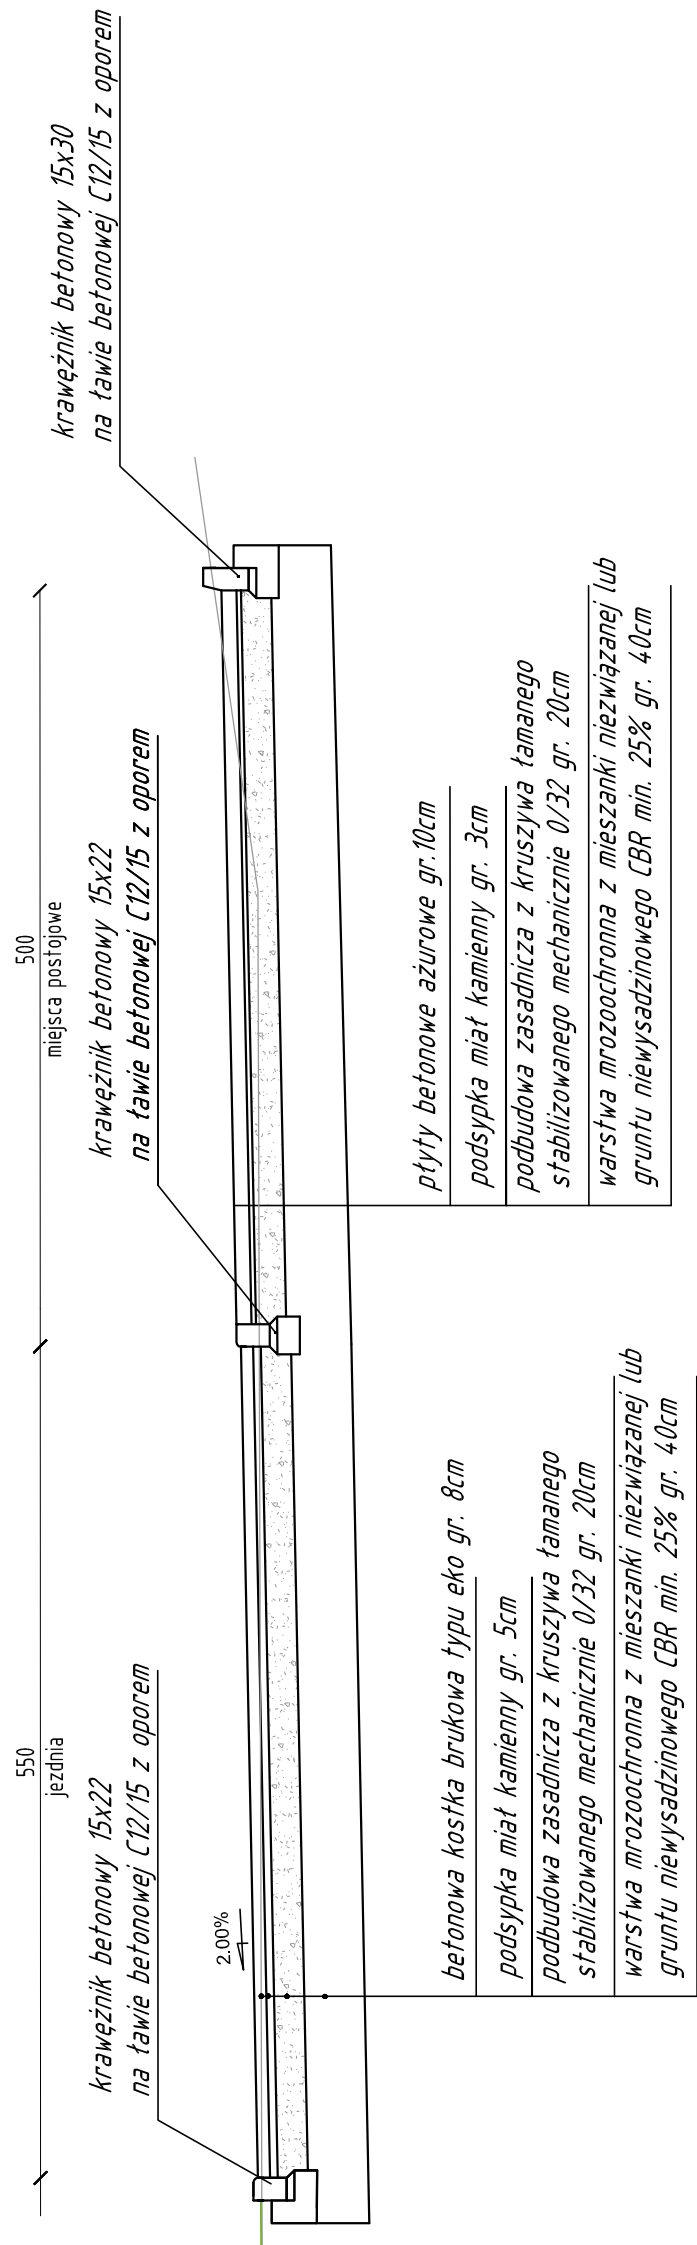


Przekrój G-G

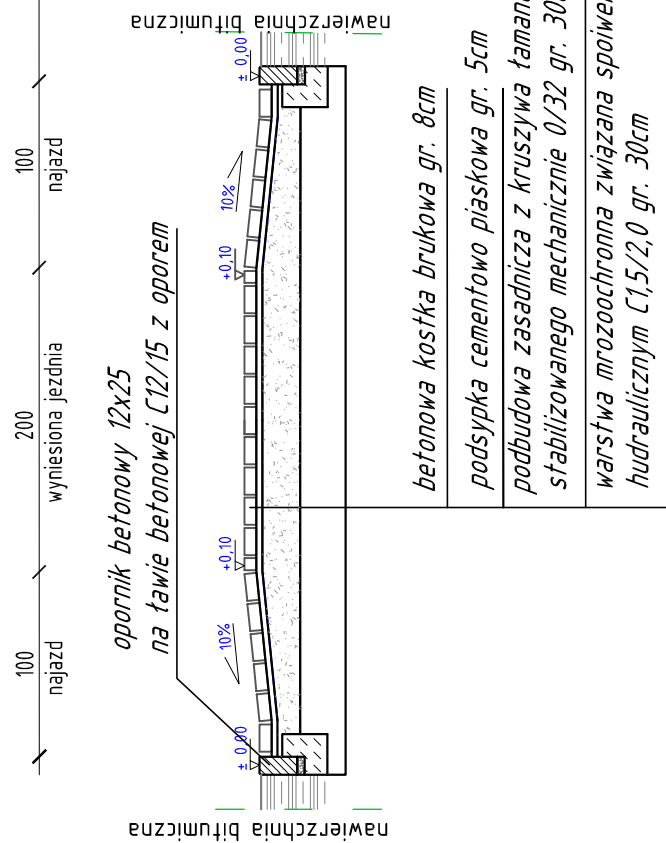


Przekrój B-B

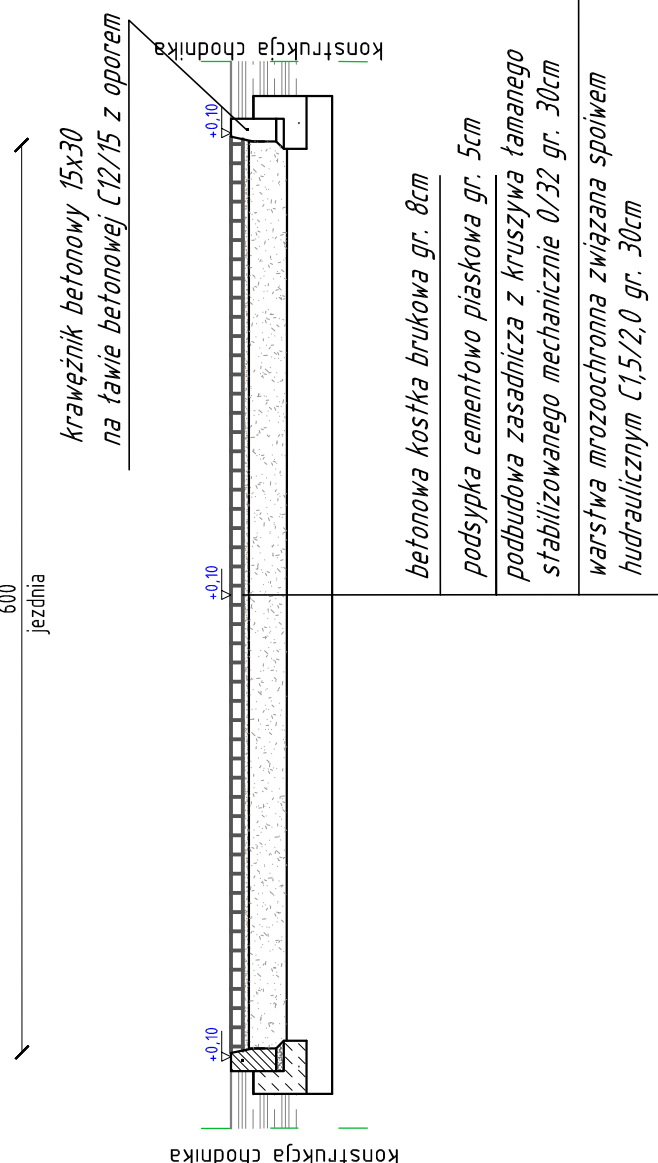


Przekrój D-D

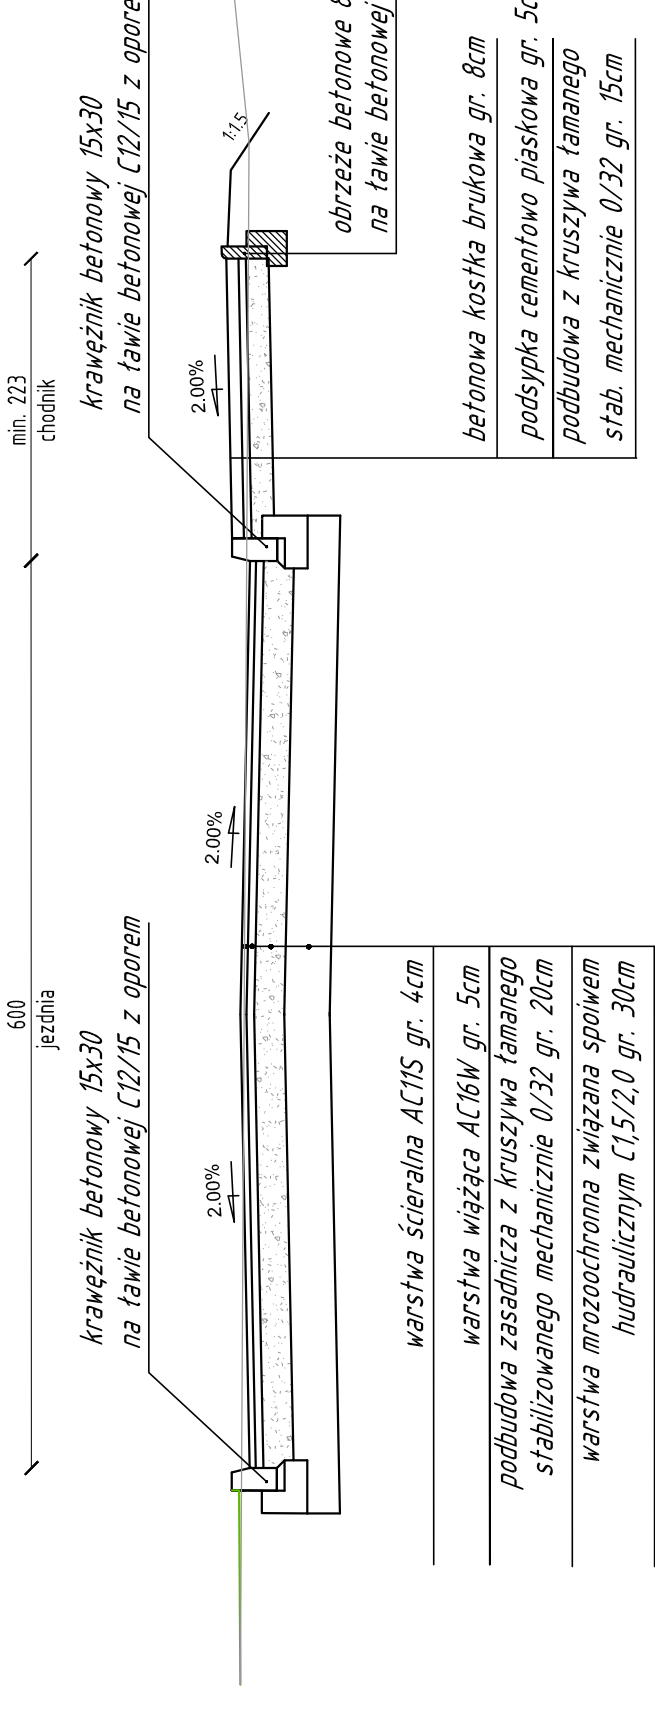

Przekrój F-F

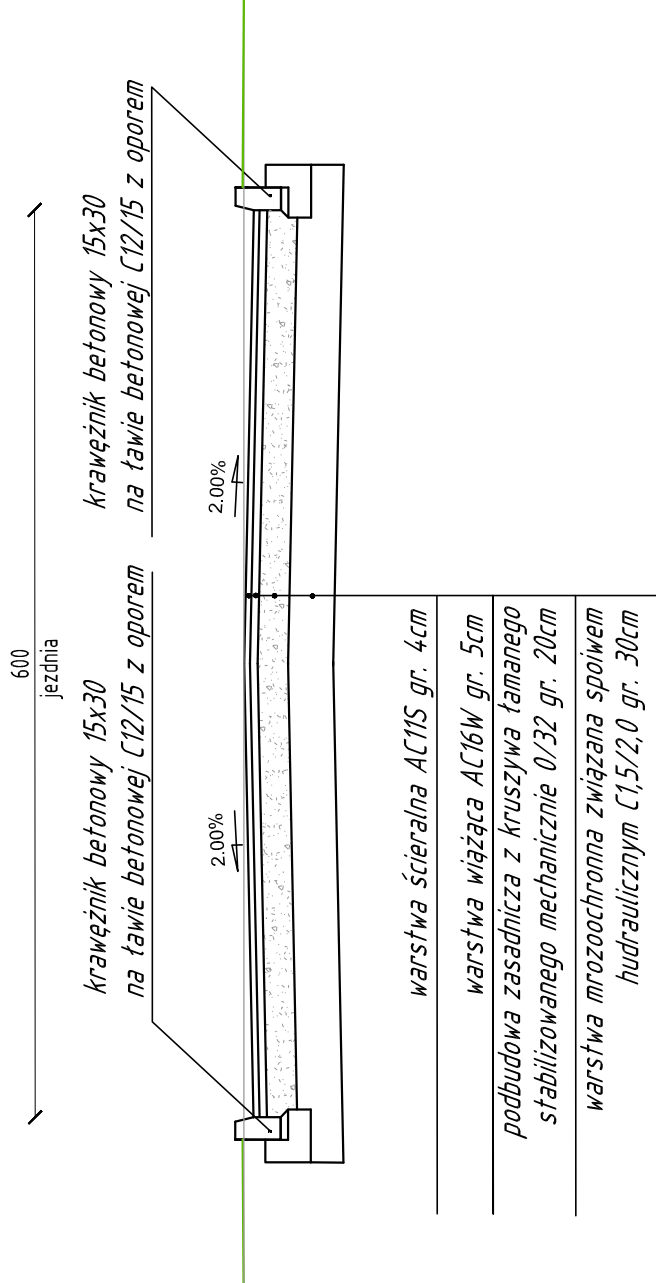

Przekrój H-H

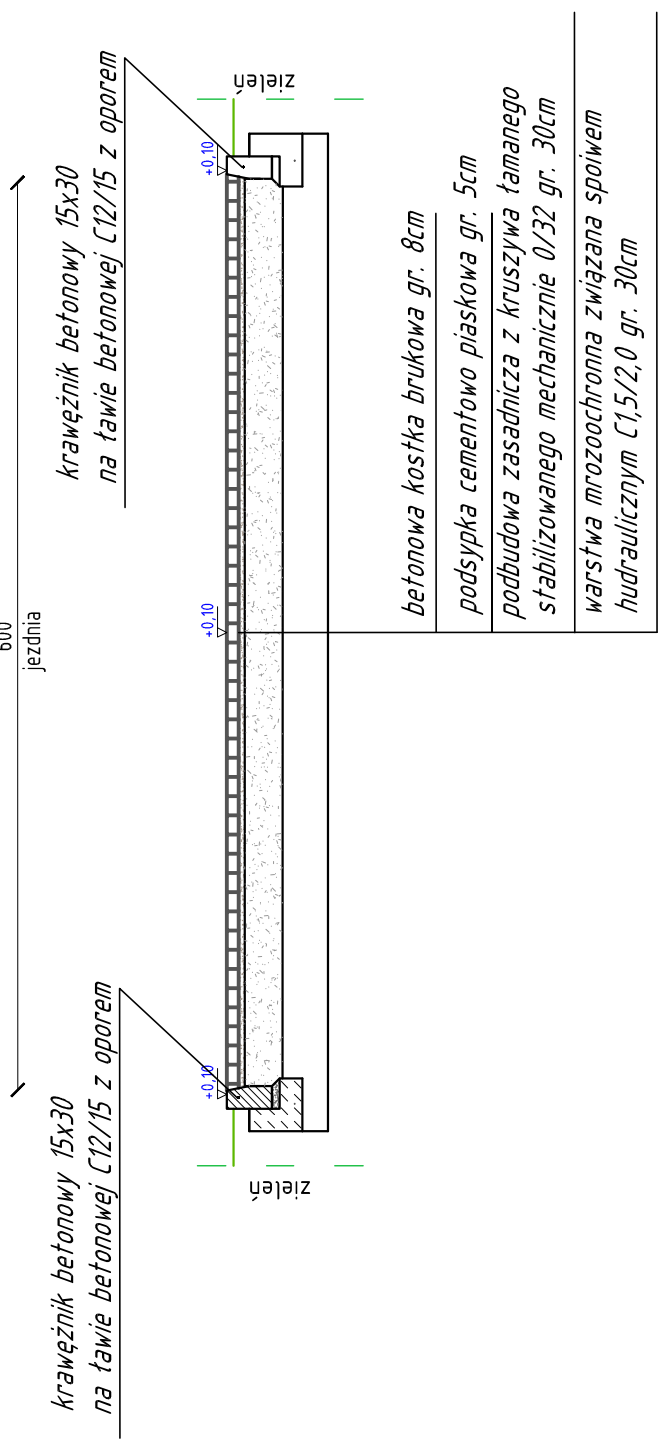

UBUSKIE CENTRUM BUDOWNICTWA PASYWNEGO

Michał Kruczkowski
Chwałęcice, ul. Żwirowa 204, 66-415 Kłodawa
t. +48 882 604 288 e-mail: biuro@lcbp.pl, www.lcbp.pl

libórz, ul. Rynek im. Jana Pawła II 1, 74-300 Myslibórz

wa ul. Daszyńskiego w Myśliborzu

[illegible]

Lu