


ZAŁĄCZNIK NR 1 - ZAŁĄCZNIK GRAFICZNY DO DECYZJI NR 1/24  
 z DMA 09.01.2024r.

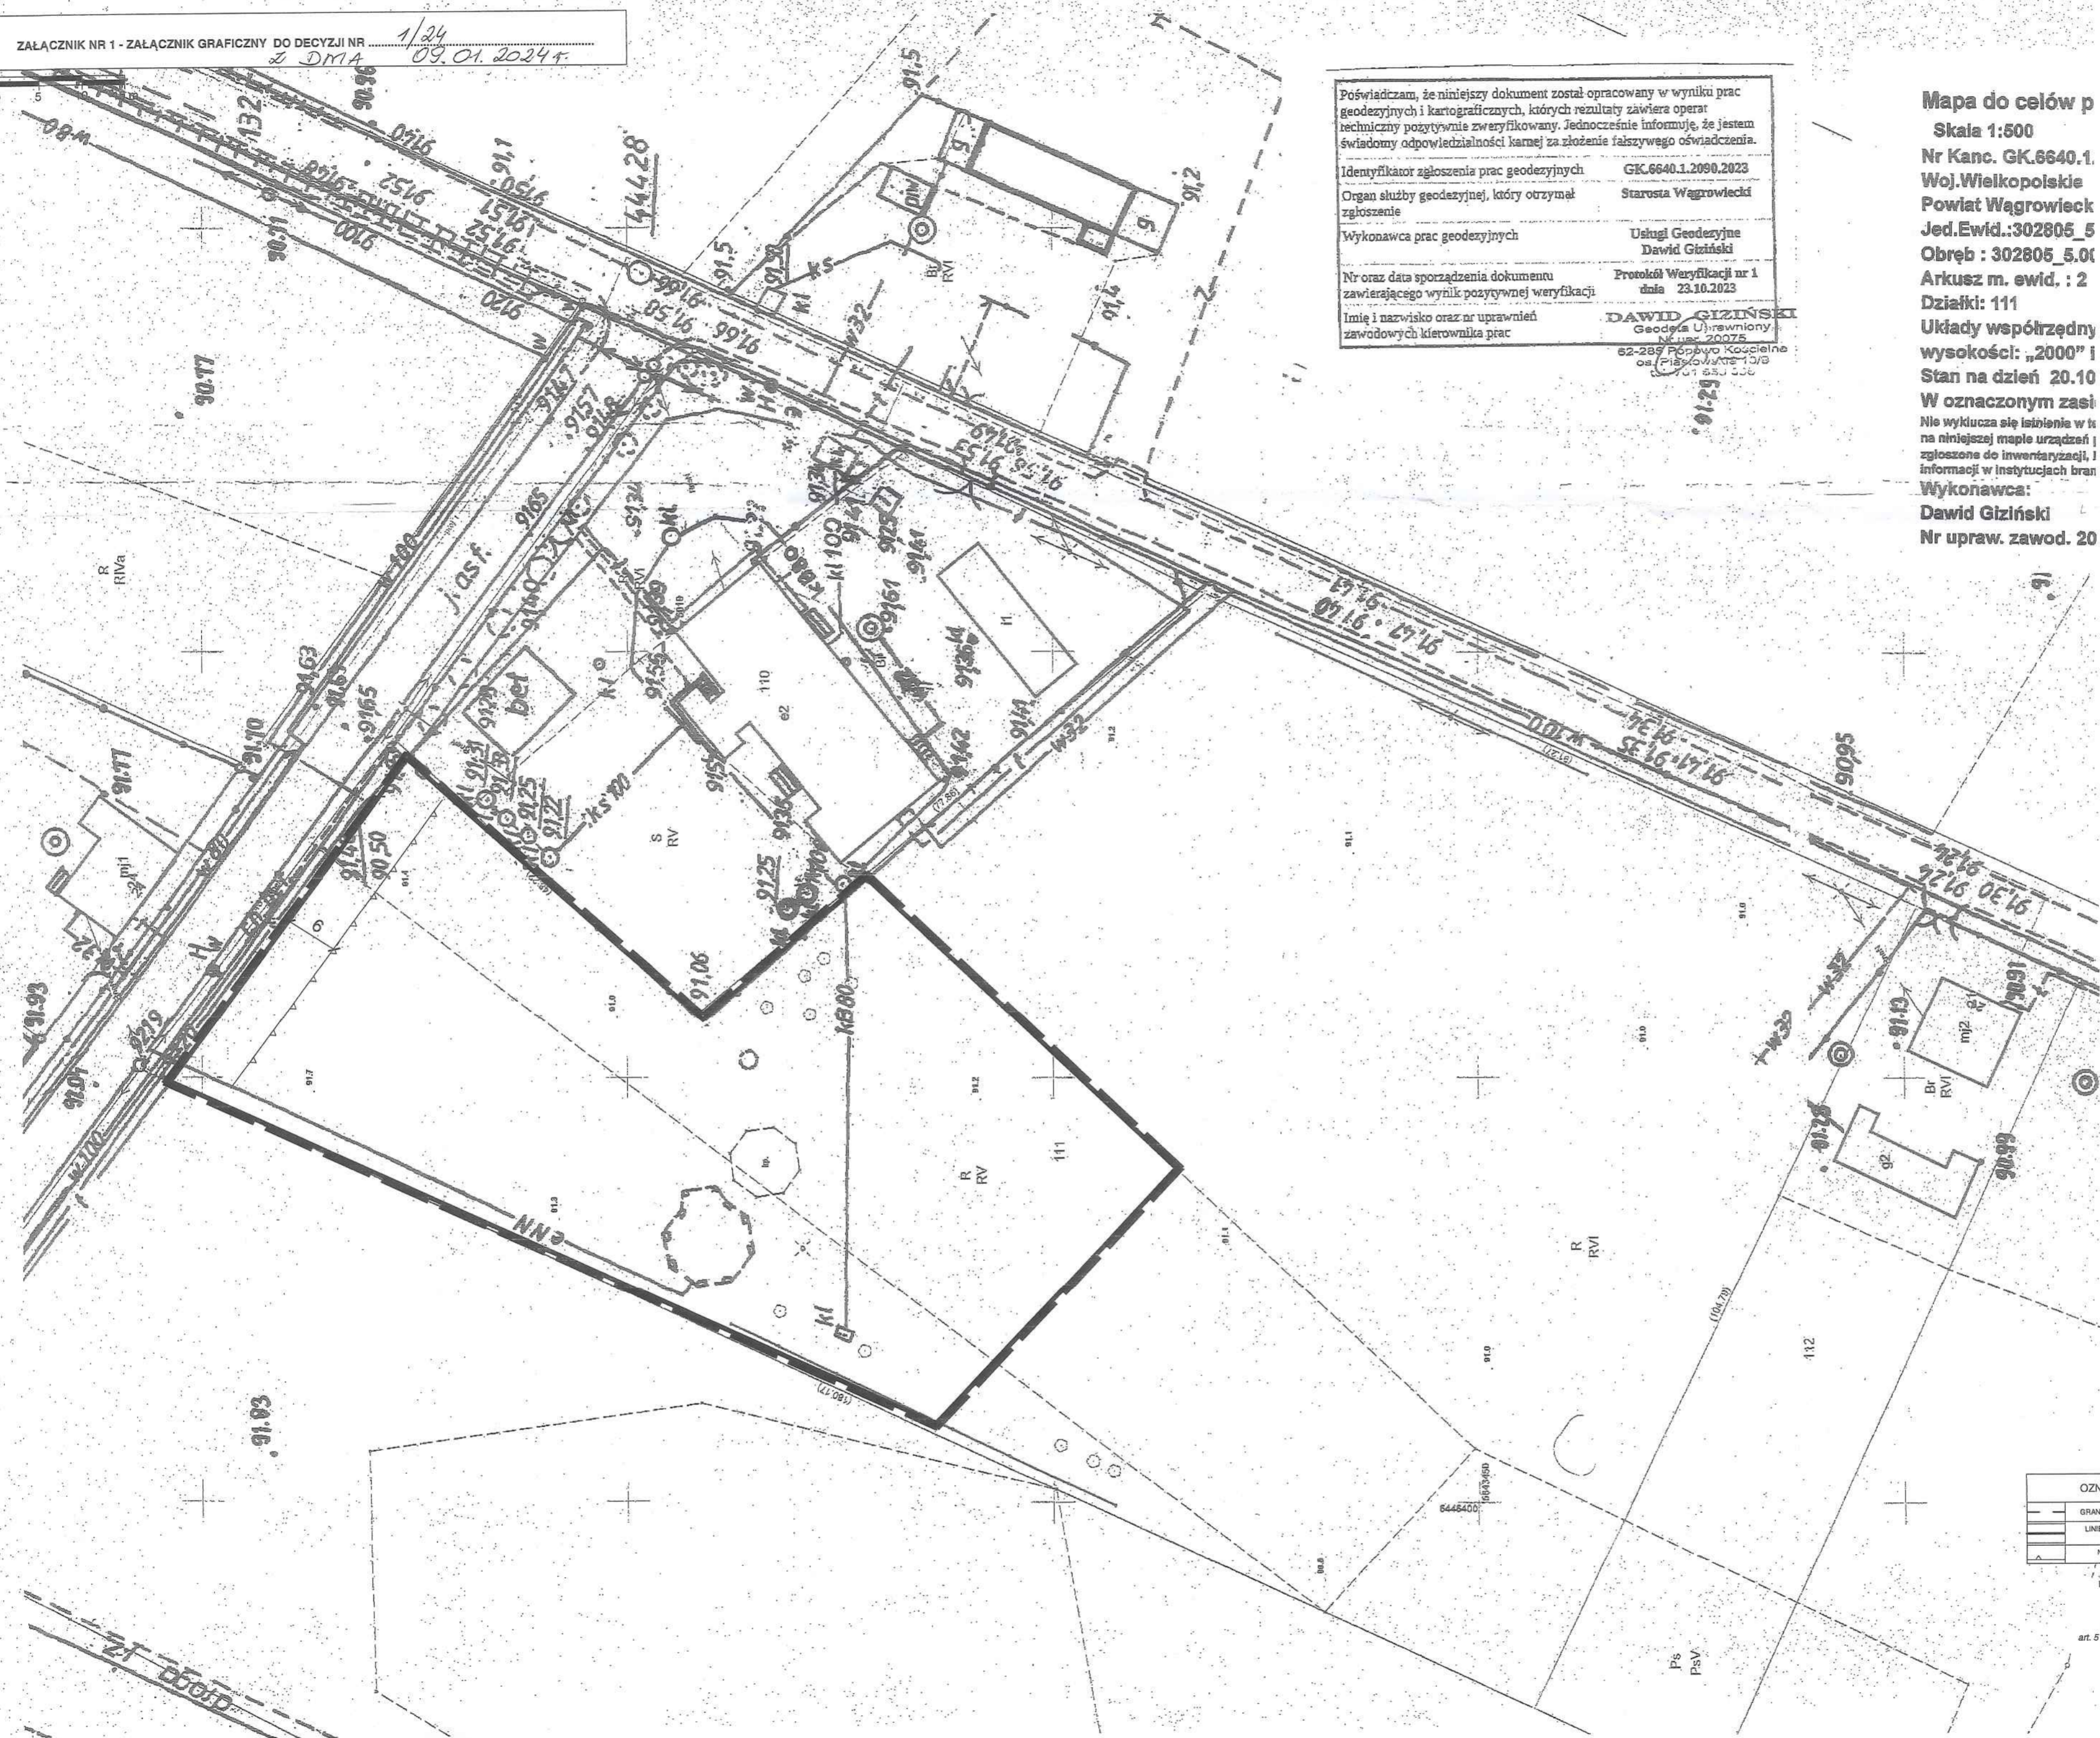

Poświadczam, że niniejszy dokument został opracowany w wyniku prac geodezyjnych i kartograficznych, których rezultaty zawiera operat techniczny pozytywnie zweryfikowany. Jednocześnie informuję, że jestem świadomy odpowiedzialności karnej za złożenie fałszywego oświadczenia.

Identyfikator zgłoszenia prac geodezyjnych	GK.6640.1.2090.2023
Organ służby geodezyjnej, który otrzymał zgłoszenie	Starosta Wągrowiecki
Wykonawca prac geodezyjnych	Usługi Geodezyjne Dawid Gizziński
Nr oraz data sporządzenia dokumentu zawierającego wynik pozytywnej weryfikacji	Protokół Weryfikacji nr 1 dnia 23.10.2023
Imię i nazwisko oraz nr uprawnień zawodowych kierownika prac	<b>DAWID GIZIŃSKI</b> Geodeza Uprawniony Nr upraw. 20075 62-289 Pólpowo Kościelna os. Piłsudskiego 10/8 70-101 Białystok

Mapa do celów p  
 Skala 1:500  
 Nr Kanc. GK.6640.1  
 Woj. Wielkopolskie  
 Powiat Wągrowiecki  
 Jed. Ewid.: 302805\_5  
 Obręb : 302805\_5.01  
 Arkusz m. ewid. : 2  
 Działki: 111  
 Układy współrzędny  
 wysokości: „2000” i  
 Stan na dzień 20.10  
 W oznaczonym zasięgu  
 Nie wyklucza się istnienia w t  
 na niniejszej mapie urządzeń i  
 zgłoszone do inwentaryzacji i  
 informacji w instytucjach bran  
 Wykonawca:  
 Dawid Gizziński  
 Nr upraw. zawod. 20

BURMISTRZ MIASTA I GMINY  
 SKOKI  
 ul. Ciastowicza 11, 62-085 SKOKI  
 tel./fax 61 86-25-800, 61 86-25-801

Załącznik do decyzji  
 nr 1/24 z dnia  
09.01.2024r.  
 RGP 6733.23.2023

**BURMISTRZ**  
*(Signature)*  
 Thuzar K...

—	OZN
—	GRANI
—	LINE
—	N
—	P
—	F

art. 5;