



KT - 1  
R. tłoczny z rur PE Ø  
90/110mm  
Lc ≈ 30,0m

**Włączenie do ist. studni  
kanalizacji sanitarnej**

S rozprężna  
SR Ø 1000mm

PS 1  
PS Ø 1500mm  
Polimerobeton  $h \approx 4,0\text{m}$

KS - 1  
Lc ≈ 480,0m

**CZĘŚĆ GRAFICZNA DECYZJI O USTALENIU LOKALIZACJI  
INWESTYCJI CELU PUBLICZNEGO  
SKALA 1:500**


**ARK. 1/6**

**OZNACZENIA:**


●—●—● granica obszaru objętego decyzją

**Załącznik do decyzji o ustaleniu lokalizacji inwestycji celu publicznego**  
**PM.6733.8.2023.PP2**



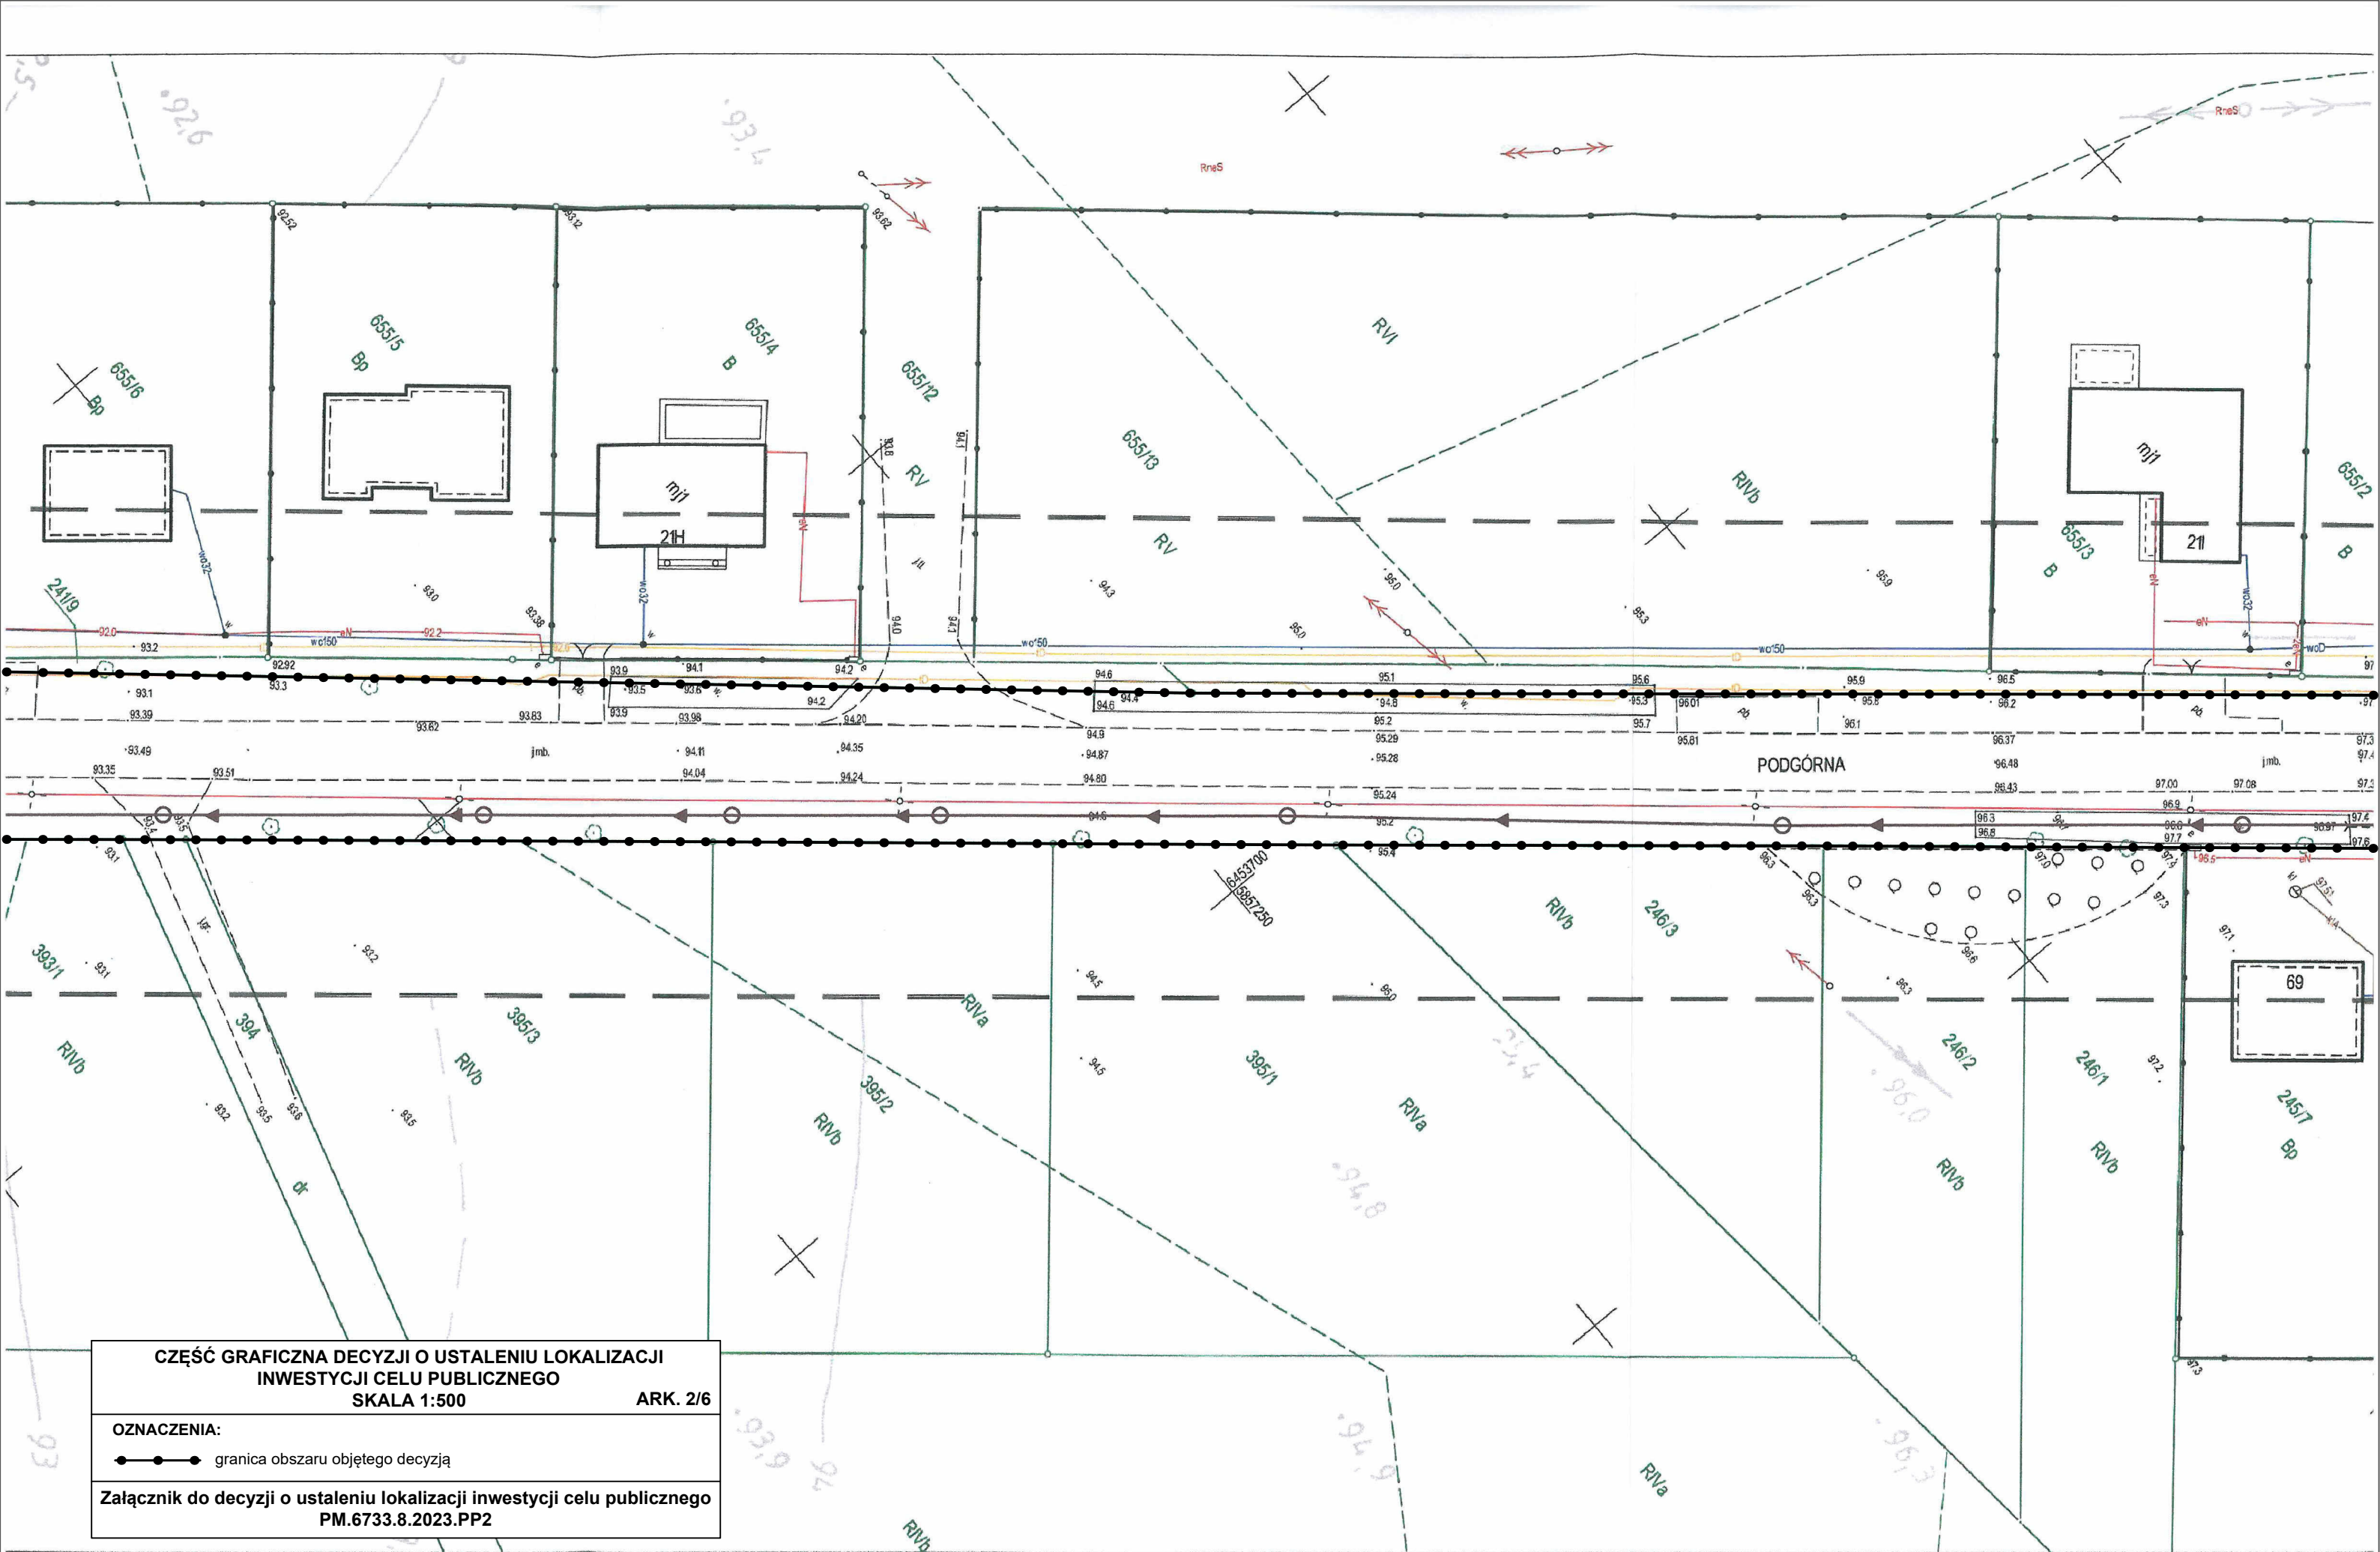



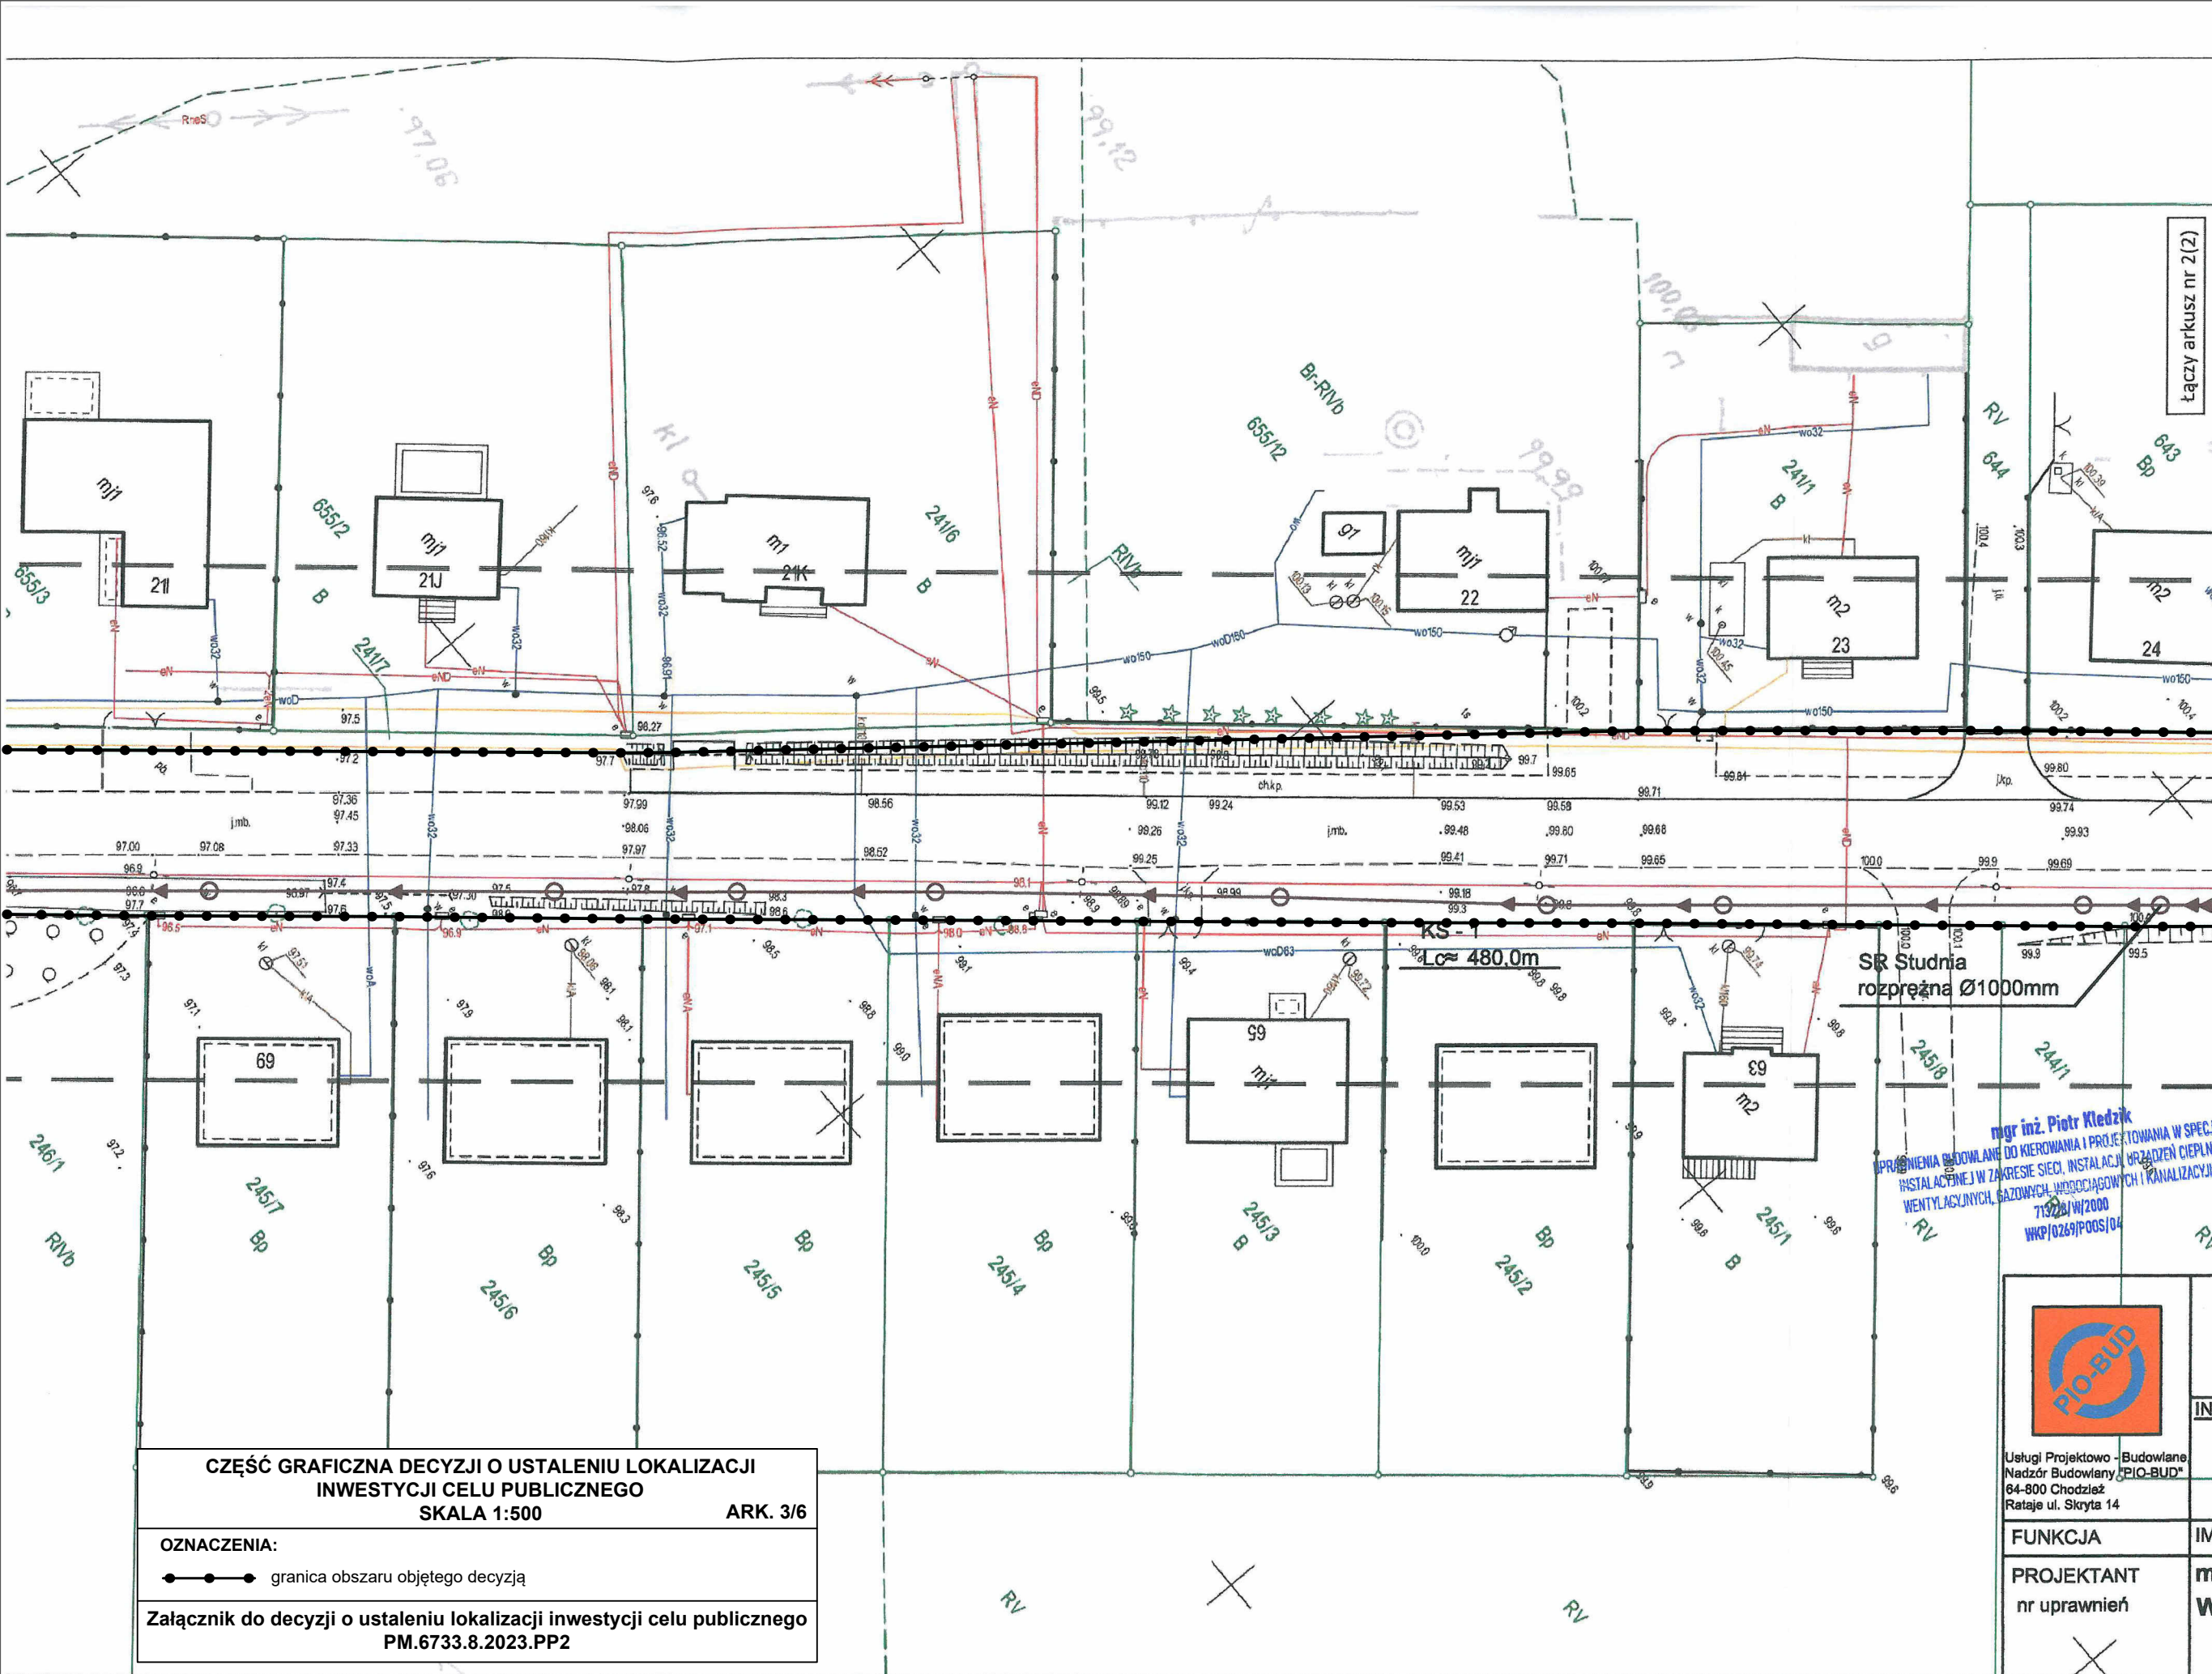

MAPA DO CELÓW PROJ

Skala 1:500

Miejscowość		Łe
Jednostka	nazwa	W
ewidencyjna	identyfikator	30
Obwód	nazwa	Łe
ewidencyjny	identyfikator	00
Nazwa układu	prostokątnych płaskich	PL
współrzędnych	wysokości	PL
Oznaczenie aktualizacji		
Data opracowania mapy		20

Imię i nazwisko,  
nr świadectwa  
nadania  
uprawnień  
geodety, który  
sporządził mapę  
oraz jego podpis

Uwagi

Mapa do celów projektowych  
służebności gruntowych w gra  
budowlanej

Kolorem różowym zaznaczono punkty osnowy  
ochronie. Zgodnie z art. 48 ust. 1, pkt.3 ustawy  
geodezyjne i kartograficzne, kto (...) niszczy,  
geodezyjne (...) podlega karze grzywny.

Nie wyklucza się istnienia w terenie innych nie  
urządzeń podziemnych, które nie były zgłoszone  
brak jest informacji w instytucjach branżowych.

Poświadczam, że niniejszy dokument został  
geodezyjnych i kartograficznych, których  
techniczny, który uzyskał pozytywną  
informuję, że jestem świadomy odpowiedzialności  
fałszywego oświadczenia

Identyfikator zgłoszenia prac  
geodezyjnych

GK.6640.1.32

Organ służby geodezyjnej,  
który otrzymał zgłoszenie

Starosta Wągrów

Wykonawca prac  
geodezyjnych

Szymon Ko  
Ul. Kasprów  
geodet  
NIP 766 198

Imię i nazwisko oraz numer  
uprawnień kierownika prac

**BUDOWA KANALIZA  
SANITARNEJ W M. ŁĘKNO**


**PODGÓRKA**

Nr oraz data sporządzenia Protokół wer

INWESTOR: **Gmina Wągrów**

ul. Cysterska 22

62-110 Wągrów

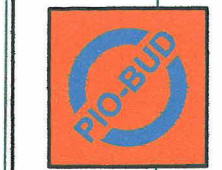

Usługi Projektowo - Budowlane  
Nadzór Budowlany  
64-800 Chodzież  
Rataje ul. Skryta 14

FUNKCJA

IMIĘ I NAZWISKO

PODPIS

PROJEKTANT  
nr uprawnień

**mgr inż. Piotr Kledzik**  
**WKP/0269/POOS/04**

TEMAT

**PROJEKT ZAGOSPODAR**

CZĘŚĆ GRAFICZNA DECYZJI O USTALENIU LOKALIZACJI

INWESTYCJI CELU PUBLICZNEGO

SKALA 1:500

ARK. 3/6

OZNACZENIA:

●●● granica obszaru objętego decyzją

Załącznik do decyzji o ustaleniu lokalizacji inwestycji celu publicznego  
PM.6733.8.2023.PP2



# OZNACZENIA:

- rurociąg grawitacyjny kanalizacji sanitarnej PCV Ø 200mm SN 8 lita
- pompownia ścieków Ø 1500mm
- rurociąg tłoczny kanalizacji sanitarnej PE100 PN10
- studnia rewizyjna Ø1000mm

R. tłoczny z rur PE Ø 90mm Lc≈ 462,0m

KS - 2  
Lc≈ 441,0m

CZEŚĆ GRAFICZNA DECYZJI O USTALENIU LOKALIZACJI  
INWESTYCJI CELU PUBLICZNEGO  
SKALA 1:500


ARK. 4/6

## OZNACZENIA:

- granica obszaru objętego decyzją

Załącznik do decyzji o ustaleniu lokalizacji inwestycji celu publicznego  
PM.6733.8.2023.PP2



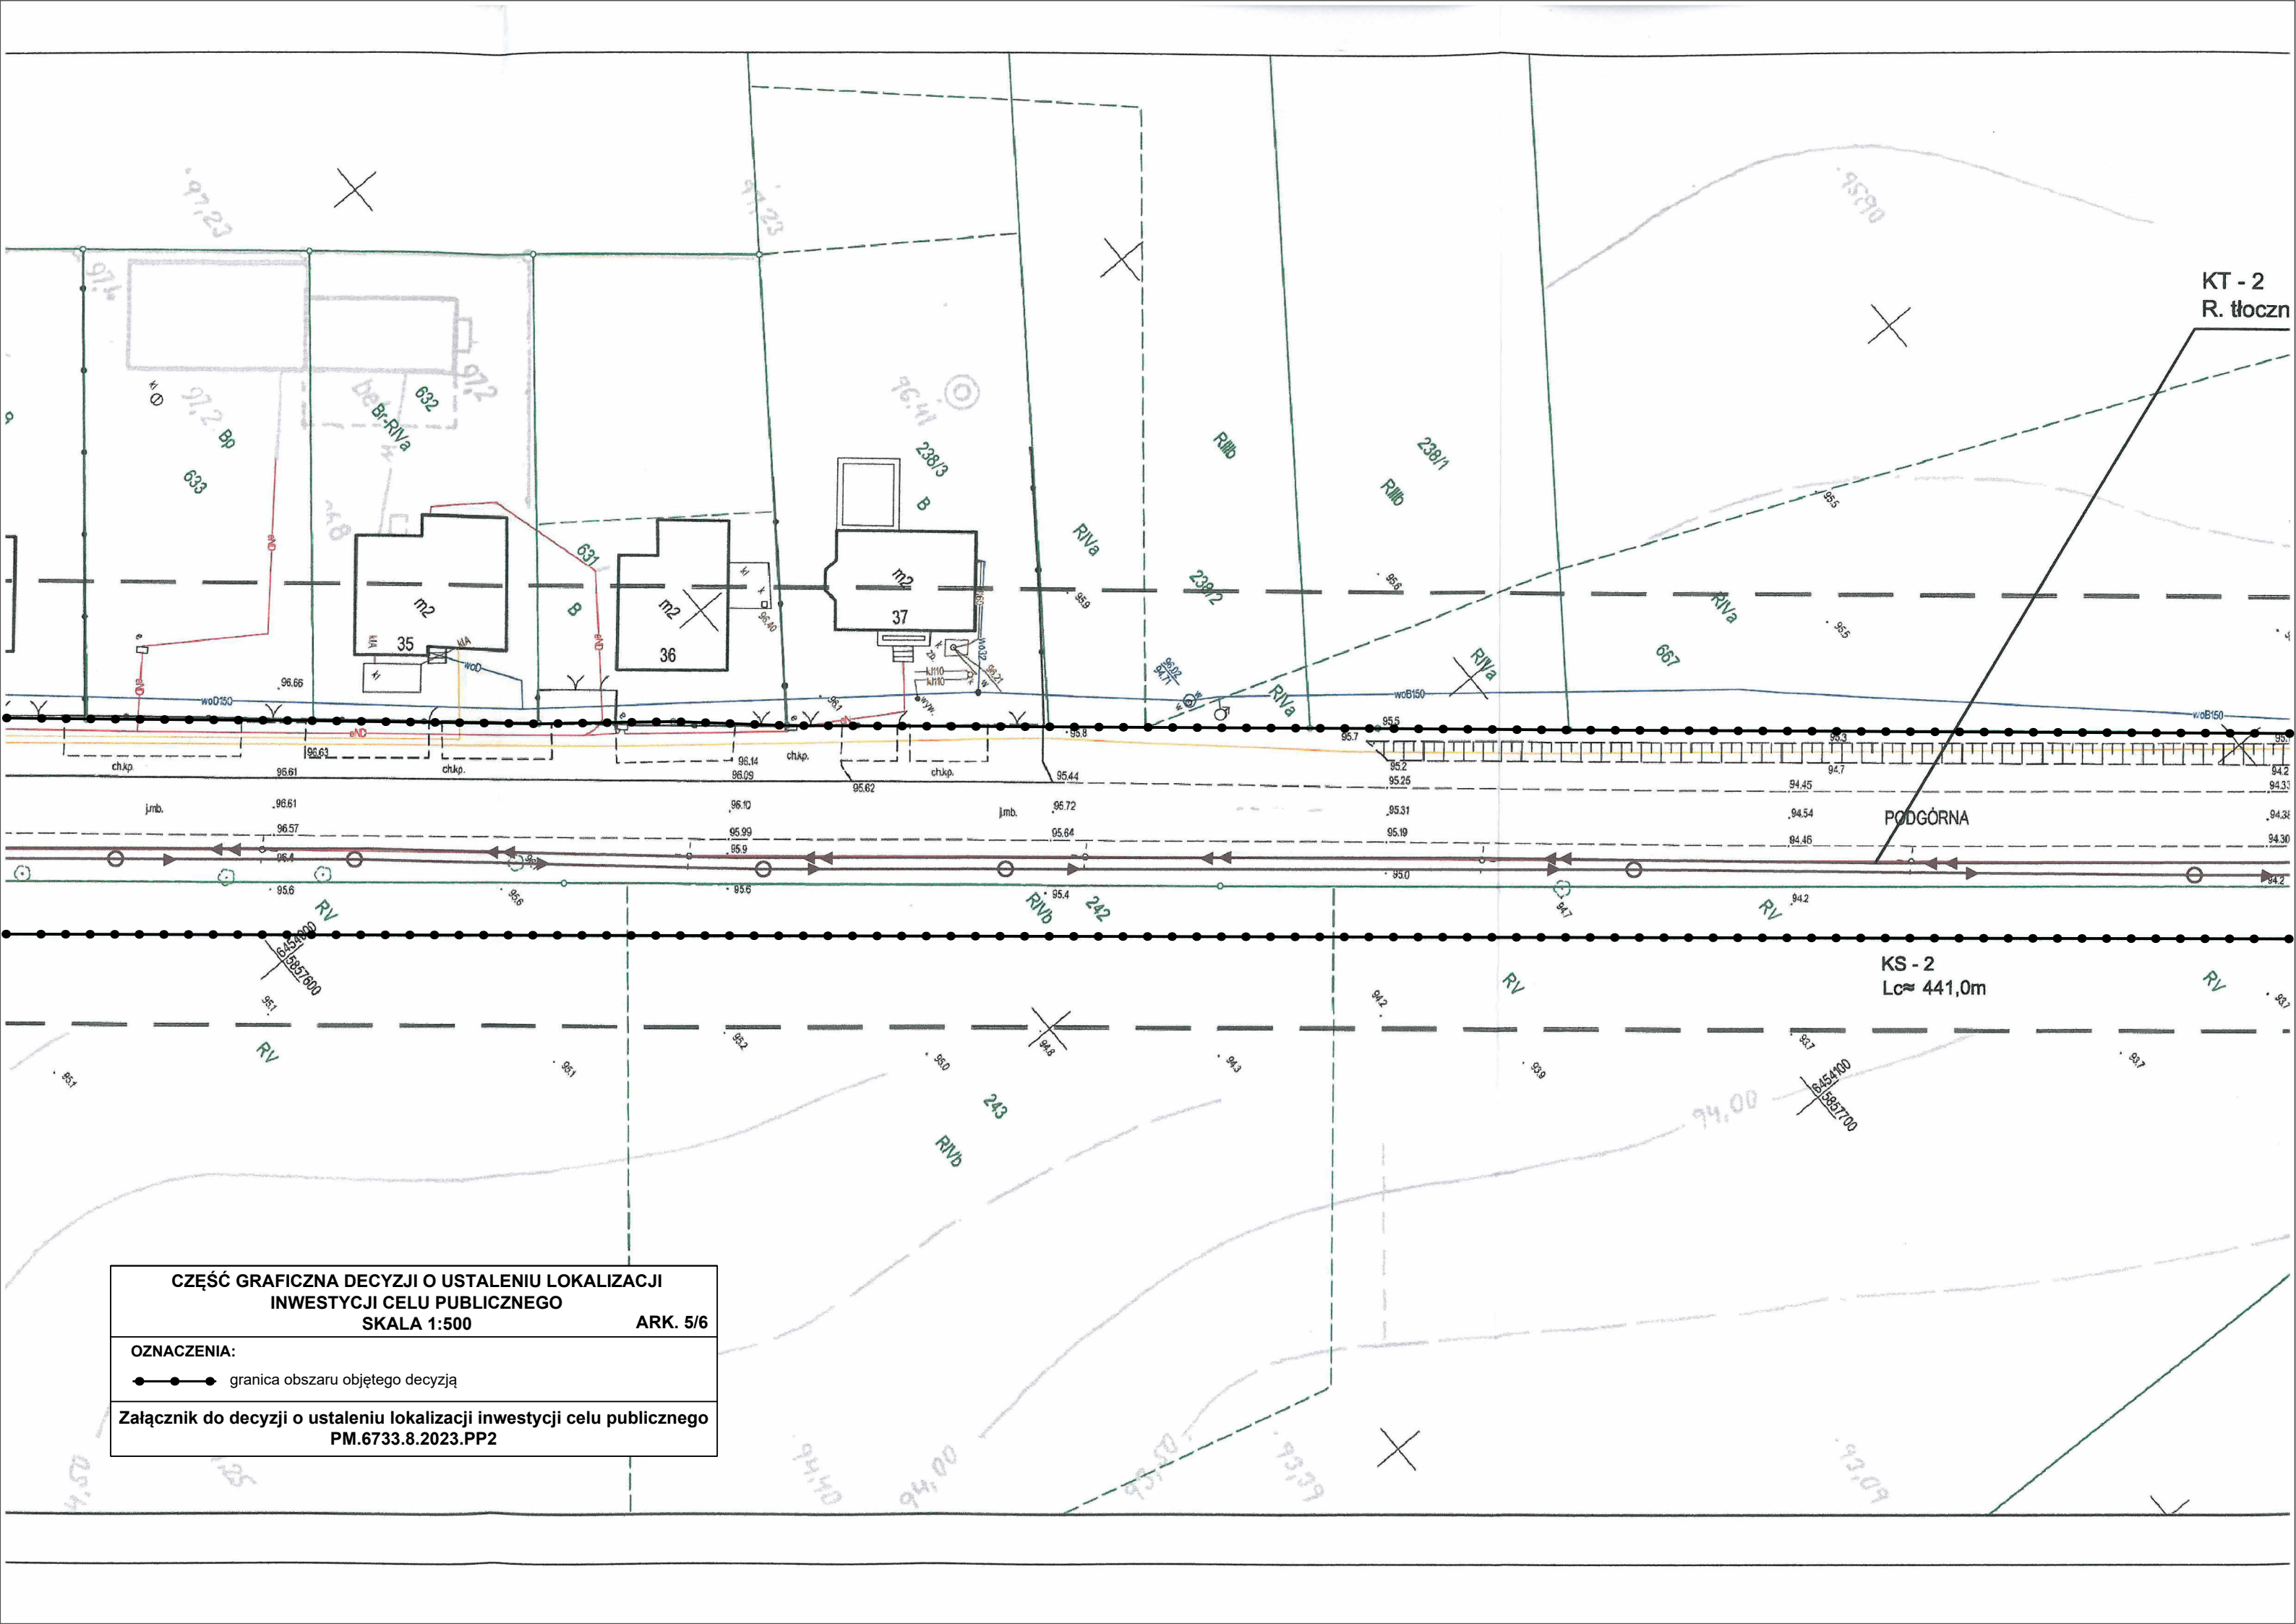

CZĘŚĆ GRAFICZNA DECYZJI O USTALENIU LOKALIZACJI  
INWESTYCJI CELU PUBLICZNEGO  
SKALA 1:500


ARK. 5/6

OZNACZENIA:

—•—•—•— granica obszaru objętego decyzją

Załącznik do decyzji o ustaleniu lokalizacji inwestycji celu publicznego  
PM.6733.8.2023.PP2



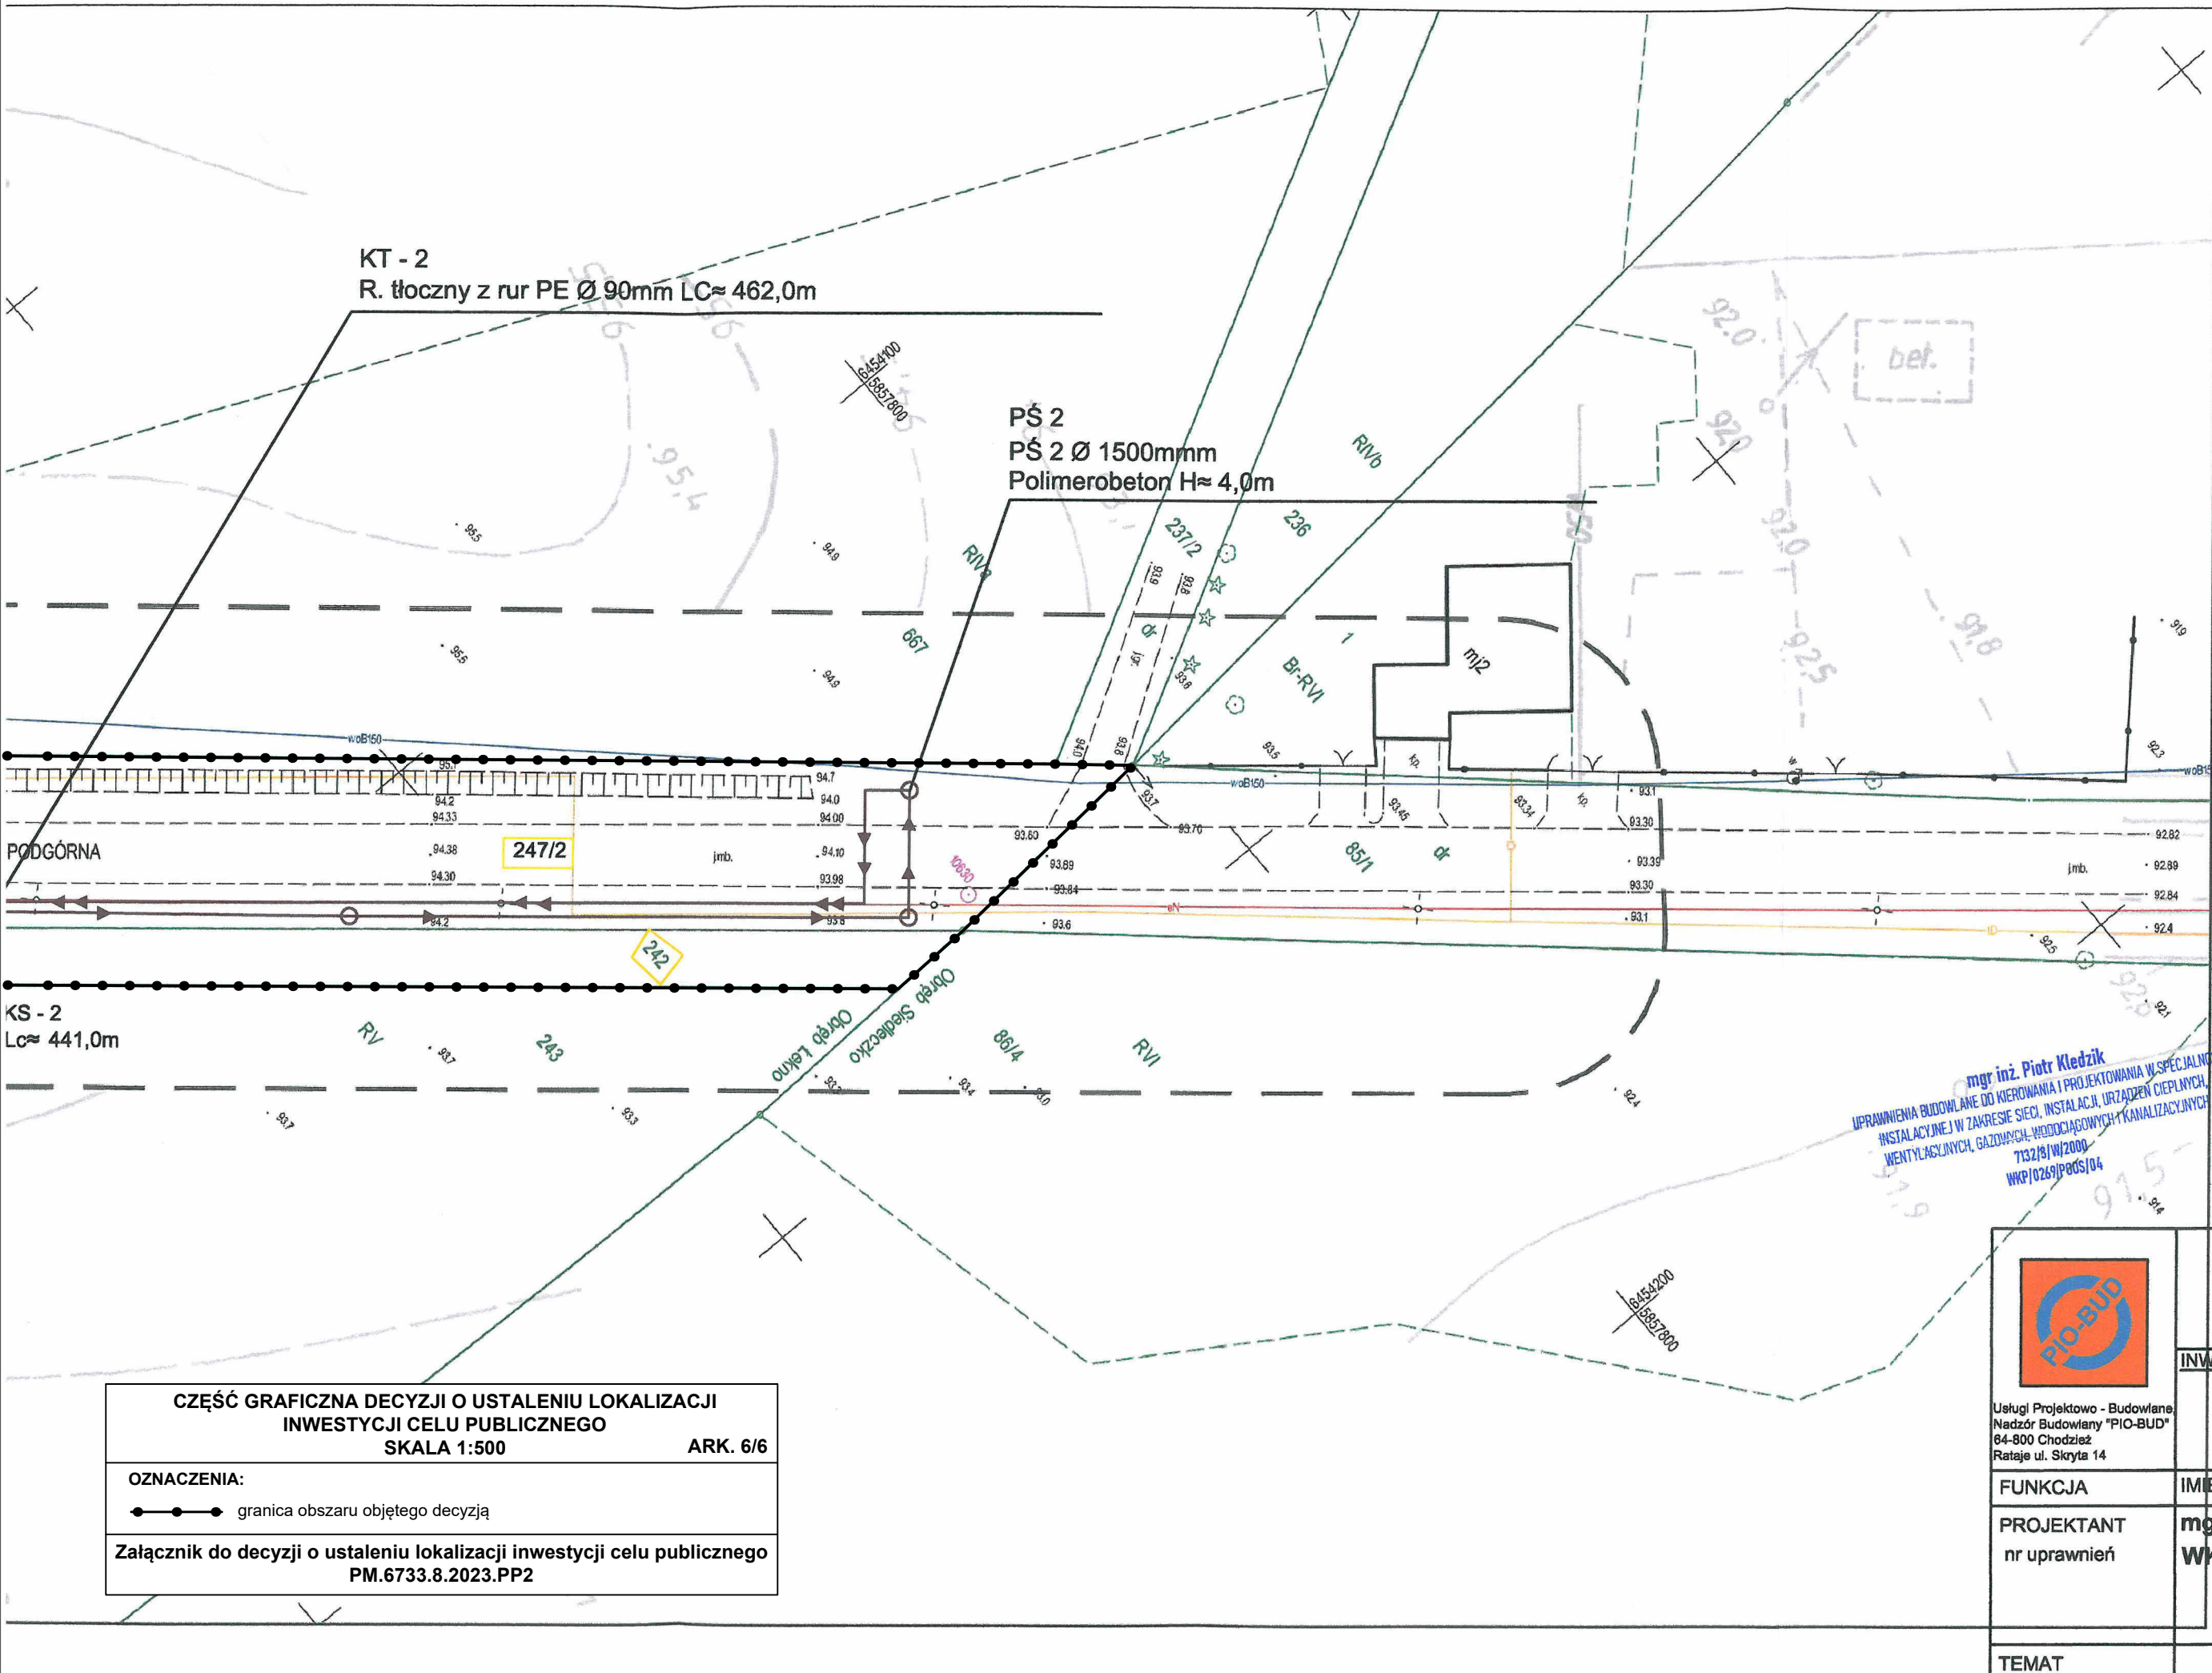

MAPA DO CELÓW PRO

Skala 1:500

Miejscowość	
Jednostka ewidencyjna	nazwa identyfikator
Obręb ewidencyjny	nazwa identyfikator
Nazwa układu współrzędnych	prostokątnych płaskich wysokości
Oznaczenie aktualizacji	
Data opracowania mapy	
Uwagi	Mapa do celów projektowych służebności gruntowych w g budowlanej

Kolorem różowym zaznaczono punkty osnowy ochronie. Zgodnie z art. 48 ust. 1, pkt.3 ustaw geodezyjne i kartograficzne, kto (...) niszczy geodezyjne (...) podlega karze grzywny.

Nie wyklucza się istnienia w terenie innych niż urządzeń podziemnych, które nie były zgłoszone, brak jest informacji w instytucjach branżowych.

Poświadczam, że niniejszy dokument został sporządzony na podstawie danych geodezyjnych i kartograficznych, którymi dysponuję, i że jest prawdziwy i wiarygodny.

Identyfikator zgłoszenia prac geodezyjnych GK.6640.1.3


Organ służby geodezyjnej, który otrzymał zgłoszenie Starosta Wą

Wykonawca prac geodezyjnych Szymon K  
Ul. Kaspr  
geode  
NIP 766 19

Imię i nazwisko oraz numer uprawnień kierownika prac

Nr oraz data sporządzenia dokumentu zawierającego wynik pozytywnej weryfikacji Protokół w  
nr 1 z dnia 2

poświadczenie

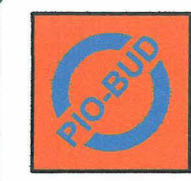

Usługi Projektowo - Budowlane  
Nadzór Budowlany "PIO-BUD"  
64-800 Chodzież  
Rataje ul. Skryta 14

BUDOWA KANALIZACJI SANITARNEJ W M. ŁĘKNO PODGÓRNA

INWESTOR: Gmina Wągrowiec  
ul. Cysterska 22  
62-110 Wągrowiec

FUNKCJA	IMIĘ I NAZWISKO	PODPIS
PROJEKTANT nr uprawnień	mgr inż. Piotr Kledzik WKP/0269/POOS/04	
TEMAT	PROJEKT ZAGOSPODAR	

CZĘŚĆ GRAFICZNA DECYZJI O USTALENIU LOKALIZACJI INWESTYCJI CELU PUBLICZNEGO

SKALA 1:500

ARK. 6/6

OZNACZENIA:

—•—•— granica obszaru objętego decyzją

Załącznik do decyzji o ustaleniu lokalizacji inwestycji celu publicznego

PM.6733.8.2023.PP2