

PROJEKT ZMIANY STAŁEJ ORGANIZACJI RUCHU

Dotyczy: „Remont około 0,5 km drogi powiatowej nr 1203N w msc. Pupki”

Droga powiatowa – 1203 N
działka nr ew. 26
obręb: Pupki
gm. Jonkowo

Wykonawca:

Powiatowa Służba Drogowa
w Olsztynie
ul. Cementowa 3
10- 429 Olsztyn

Sporządził dnia: 02 luty 2023 r.

SPIS TREŚCI:

1. Karta uzgodnień
2. Opis techniczny
3. Plan orientacyjny skala 1:25000
4. Plan sytuacyjny z oznakowaniem istniejącym i projektowanym – skala 1:1000

1. KARTA UZGODNIEŃ

2. OPIS TECHNICZNY

Opracowanie sporządzono na potrzeby wykonania remontu odcinka drogi powiatowej nr 1203N w msc. Pupki o długości 0,5 km.

2.1 Podstawa opracowania

- Ustawa z dnia 20 czerwca 1997 r. Prawo o ruchu drogowym (Dz. U. Z 2022r. , poz. 988 z późn. zm.)
- Rozporządzenie Ministra Infrastruktury oraz Spraw Wewnętrznych i Administracji z dnia 31 lipca 2002 r. w sprawie znaków i sygnałów drogowych (Dz.U. z 2019 r. poz. 2310)
- Rozporządzenie Ministra Infrastruktury z dnia 3 lipca 2003 r. w sprawie szczegółowych warunków technicznych dla znaków i sygnałów drogowych oraz urządzeń bezpieczeństwa ruchu drogowego i warunków ich umieszczania na drogach (DZ.U. z 2019 r. poz. 2311 z późn. zm. z załącznikami 1,2,3,4)
- Rozporządzenie Ministra Infrastruktury z dnia 23 września 2003 r. w sprawie szczegółowych warunków zarządzania ruchem na drogach oraz wykonywania nadzoru nad tym zarządzaniem (Dz. U. Z 2017 r. poz. 784)

2.2 Lokalizacja inwestycji.

- Droga powiatowa nr 1203N , msc. Pupki.

2.3 Charakterystyka techniczna drogi

- Przedmiotowa droga powiatowa nr 1203N jest drogą klasy L z nawierzchnią bitumiczną o szerokości jezdni wynoszącej 4 m.
- Obszar zabudowany z prędkości dopuszczalną do 30 km/h w obrębie całej miejscowości.
- Brak ciągów pieszych.
- Brak oznakowania poziomego
- Oznakowanie pionowe zgodnie z załącznikami graficznymi
- Ruch umiarkowany.

2.4 Projektowane zmiany w organizacji ruchu.

Zmianę stałej organizacji ruchu wprowadza się w celu podniesienia bezpieczeństwa ruchu drogowego, doprowadzenie oznakowania do zgodności z Rozporządzeniem

Ministra Infrastruktury z dnia 3 lipca 2003 r. w sprawie szczegółowych warunków technicznych dla znaków i sygnałów drogowych oraz urządzeń bezpieczeństwa ruchu drogowego i warunków ich umieszczania na drogach.

Zmiana lokalizacji znaków w celu zwiększenia ich czytelności.

Oznakowanie pionowe - grupa wielkości „średnie”, folia odblaskowa I generacji natomiast dla znaków A-7, B-2, B-20, D-6, D-6a, D-6b obowiązuje stosowanie folii odblaskowych typu 2.

2.5 Zestawienie projektowanego oznakowania pionowego

- **Zgodnie z planem sytuacyjnym w skali 1:1000**

2.6 Postanowienia końcowe.

Podczas umieszczania znaków Wykonawca powinien sprawdzić czy znak nie powoduje ograniczenia widoczności oraz czy nie jest przesłaniany przez istniejące znaki, drzewa itp.

Umieszczanie znaków poziomych i pionowych zgodnie Rozporządzenie Ministra Infrastruktury z dnia 3 lipca 2003 r. w sprawie szczegółowych warunków technicznych dla znaków i sygnałów drogowych oraz urządzeń bezpieczeństwa ruchu drogowego

i warunków ich umieszczania na drogach (DZ.U. z 2019 r. poz. 2311 z późn. zm. z załącznikami 1,2,3,4)

Na siedem dni przed przystąpieniem do wykonywania robót, należy powiadomić Policję, Zarządcę drogi i Zarządzającego ruchem o dokładnym terminie wprowadzenia czasowej organizacji ruchu.


2.7 Termin wprowadzenia tymczasowej organizacji ruchu.

Planowane wprowadzenie stałej organizacji ruchu przewiduje się niezwłocznie zaraz po wykonaniu przedmiotowego remontu drogi.



3. Plan orientacyjny miejsca robót.

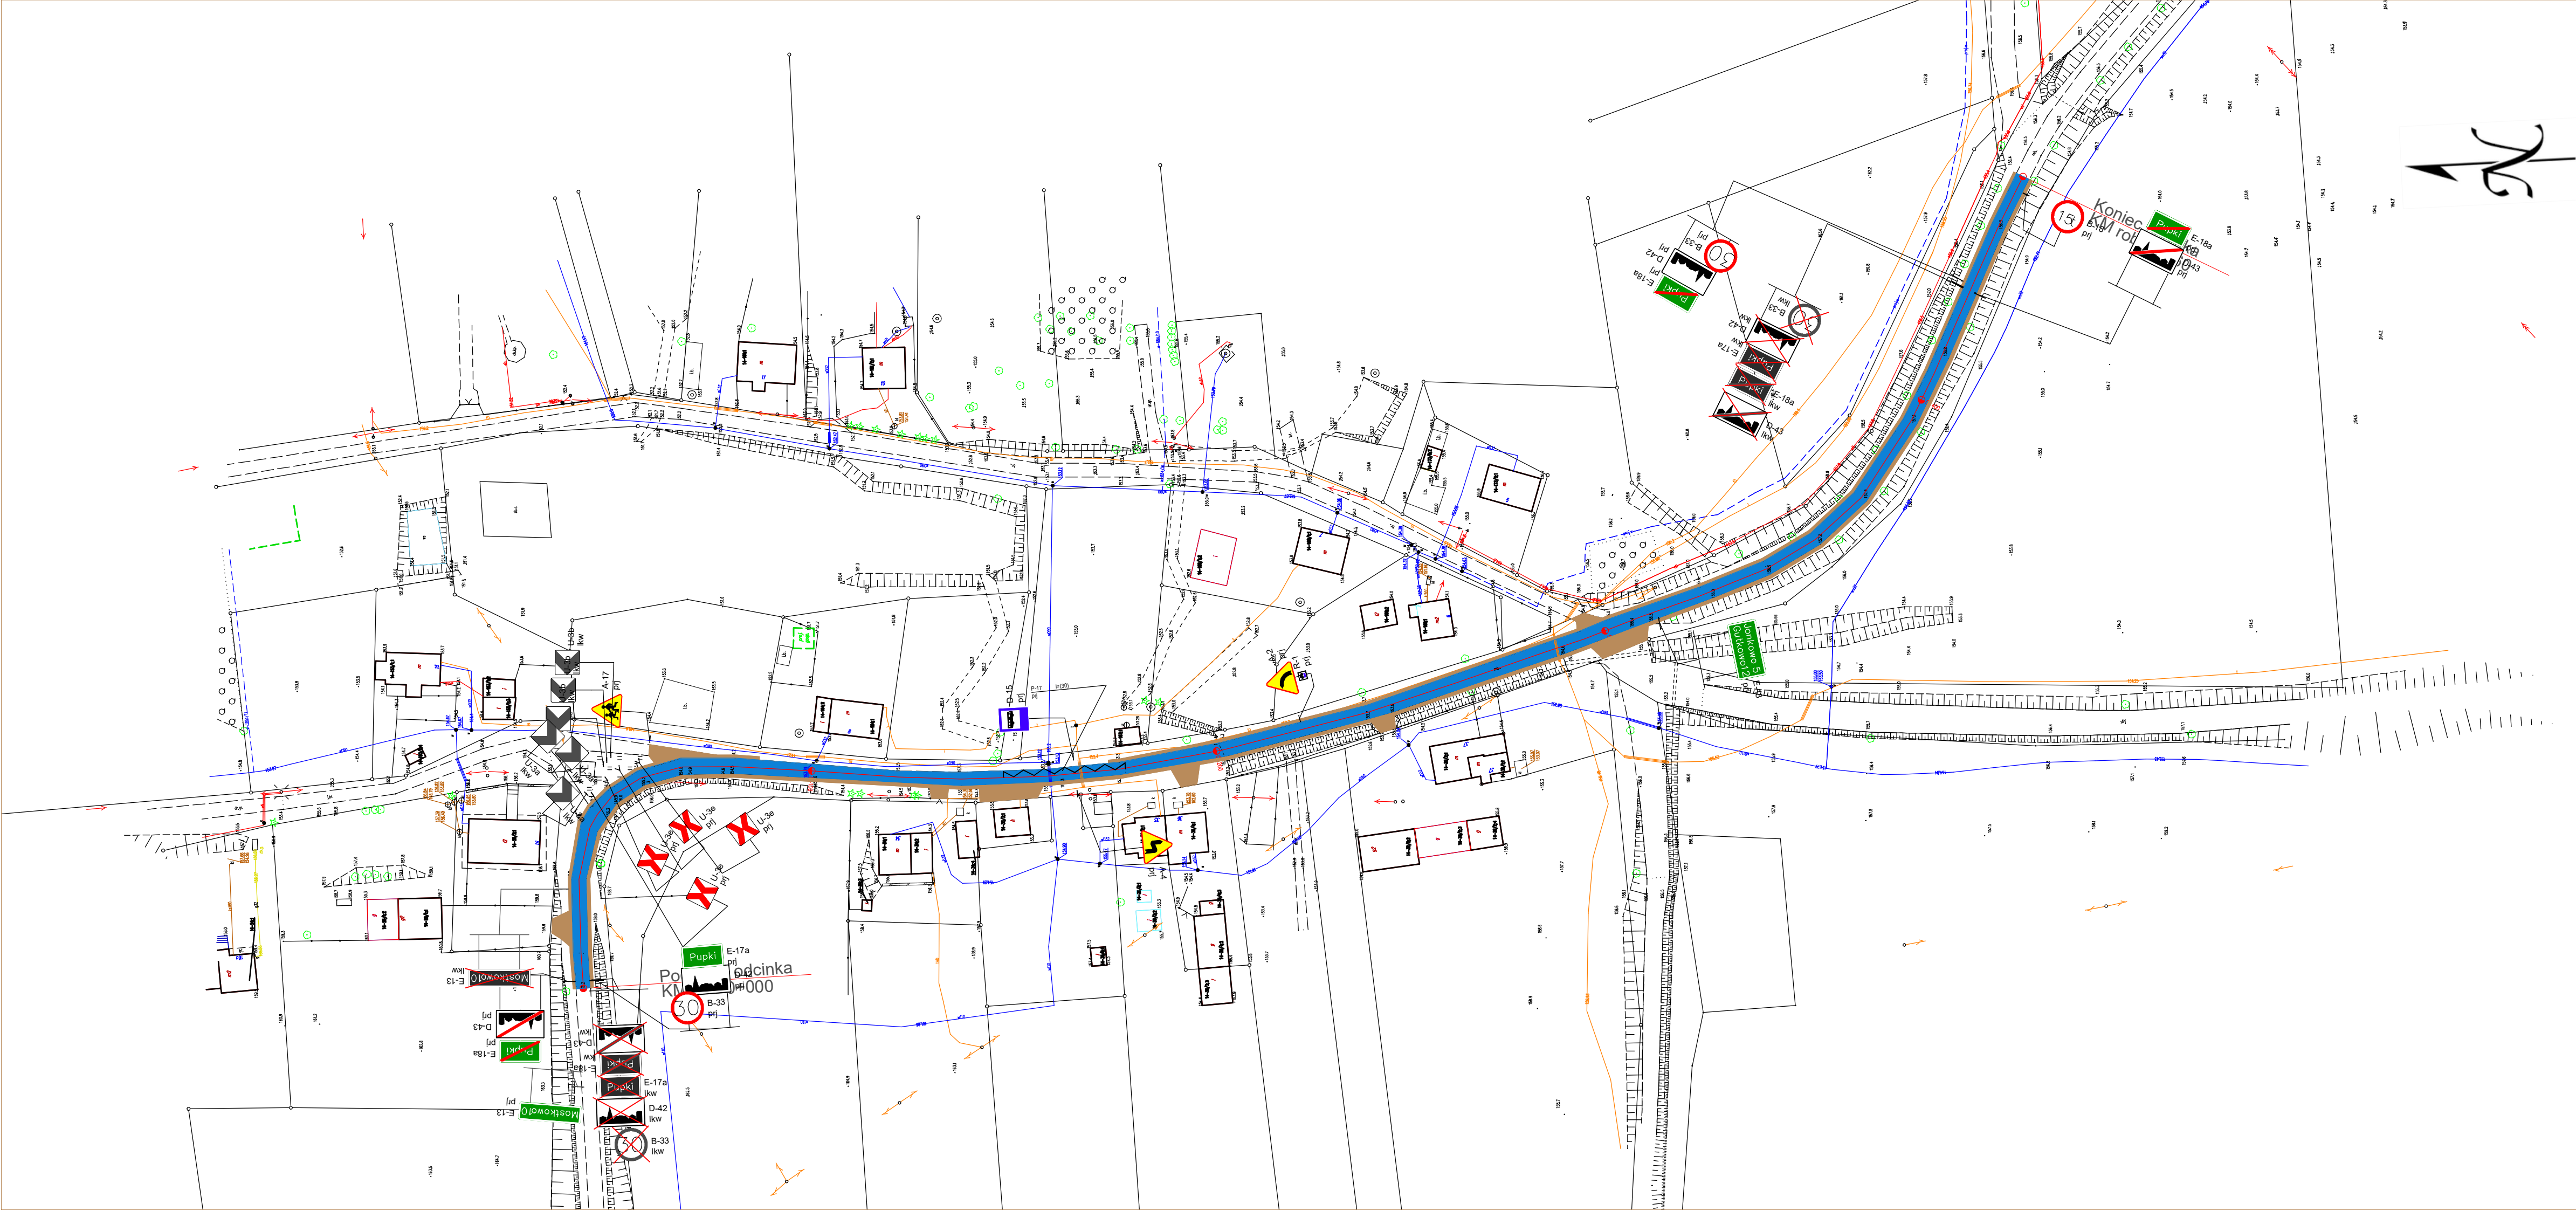

Droga powiatowa 1203N – obręb Pupki, gm. Jonkowo - „Remont około 0,5 km drogi powiatowej nr 1203N w msc. Pupki”



LEGENDA:
PROJEKTOWANE:

-  - remont nawierzchni bitumicznej
-  - pobocze utwardzone i zjazdy z kruszywa łamanego

		POWIATOWA SŁUŻBA DROGOWA w OLSZTYNIE 10-429 Olsztyn, ul. Cementowa 3 tel. (089) 535 66 30, fax. (089) 535 66 40		
STAŁA ORGANIZACJA RUCHU Remont około 0,5 km drogi powiatowej nr 1203N w m. Pupki		Skala: 1:1000	rys. : 1	arkusz: 1
zespół proj.	Imię, Nazwisko	podpis	data	
opracował:	Michał Koryciarz		styczeń 2023	