

LEGENDA:

NAMNA	SYMBOL
linia techniczna	[Symbol]
linia konstrukcyjna	[Symbol]
linia wyznacznika pomiaru	[Symbol]
linia osi	[Symbol]
linia konturu pomieszczenia	[Symbol]
linia konturu pomieszczenia	[Symbol]
BILANS POWIERZCHNI

POZIOM 4			
NR POL.	NAMNA POMIESZCZENIA	ROZMIAŁ PODBUDOWY	POW. POKR. H=300cm
4.01	komunikacja ogólna	gres	118.07
4.02	prezysionek pikazowy	gres	3.15
4.03	klatka ewakuacyjna B	gres	16.78
4.04	loggia	gres	4.16
4.05	modul 2 osobowy	gres	32.67
4.06	modul 2 osobowy	gres	32.58
4.07	modul 2 osobowy	gres	32.58
4.08	modul 2 osobowy	gres	32.67
4.09	modul 2 osobowy	gres	32.67
4.10	modul 2 osobowy	gres	32.67
4.11	modul 2 osobowy	gres	32.67
4.12	modul 2 osobowy	gres	32.67
4.13	modul 2 osobowy	gres	32.67
4.14	modul 2 osobowy	gres	32.67
4.15	modul 2 osobowy	gres	32.67
4.16	modul 2 osobowy	gres	32.24
4.17	modul 2 osobowy	gres	32.67
4.18	modul 2 osobowy	gres	32.67
4.19	kondygnacyjny punkt dystryb. gres	3.52	3.52
4.20	pom.gospodarcze gres	12.41	12.41
4.21	prezysionek windy 3 gres	8.53	8.53
4.22	klatka ewakuacyjna A gres	15.84	15.84
4.23	ubikacje ogólnodostępne gres	7.62	7.62
4.24	mgazyn oddzieleny gres	19.01	19.01
4.25	pon.zaplec grupowych gres	35.02	35.02
4.26	mgazyn gres	34.57	34.57
4.27	pralni suszarnia gres	33.61	33.61

OGÓLNA SUMA POWIERZCHNI 769.16 769.16

OCENA SIŁY POŻAROWEJ

SYMBOL	WYMAGANIA	WYKONANIE
REI 120		[Symbol]
EI 60		[Symbol]
EIS 120		[Symbol]
EI 30		[Symbol]
	nie wymogana klasa odporności pożarowej	[Symbol]

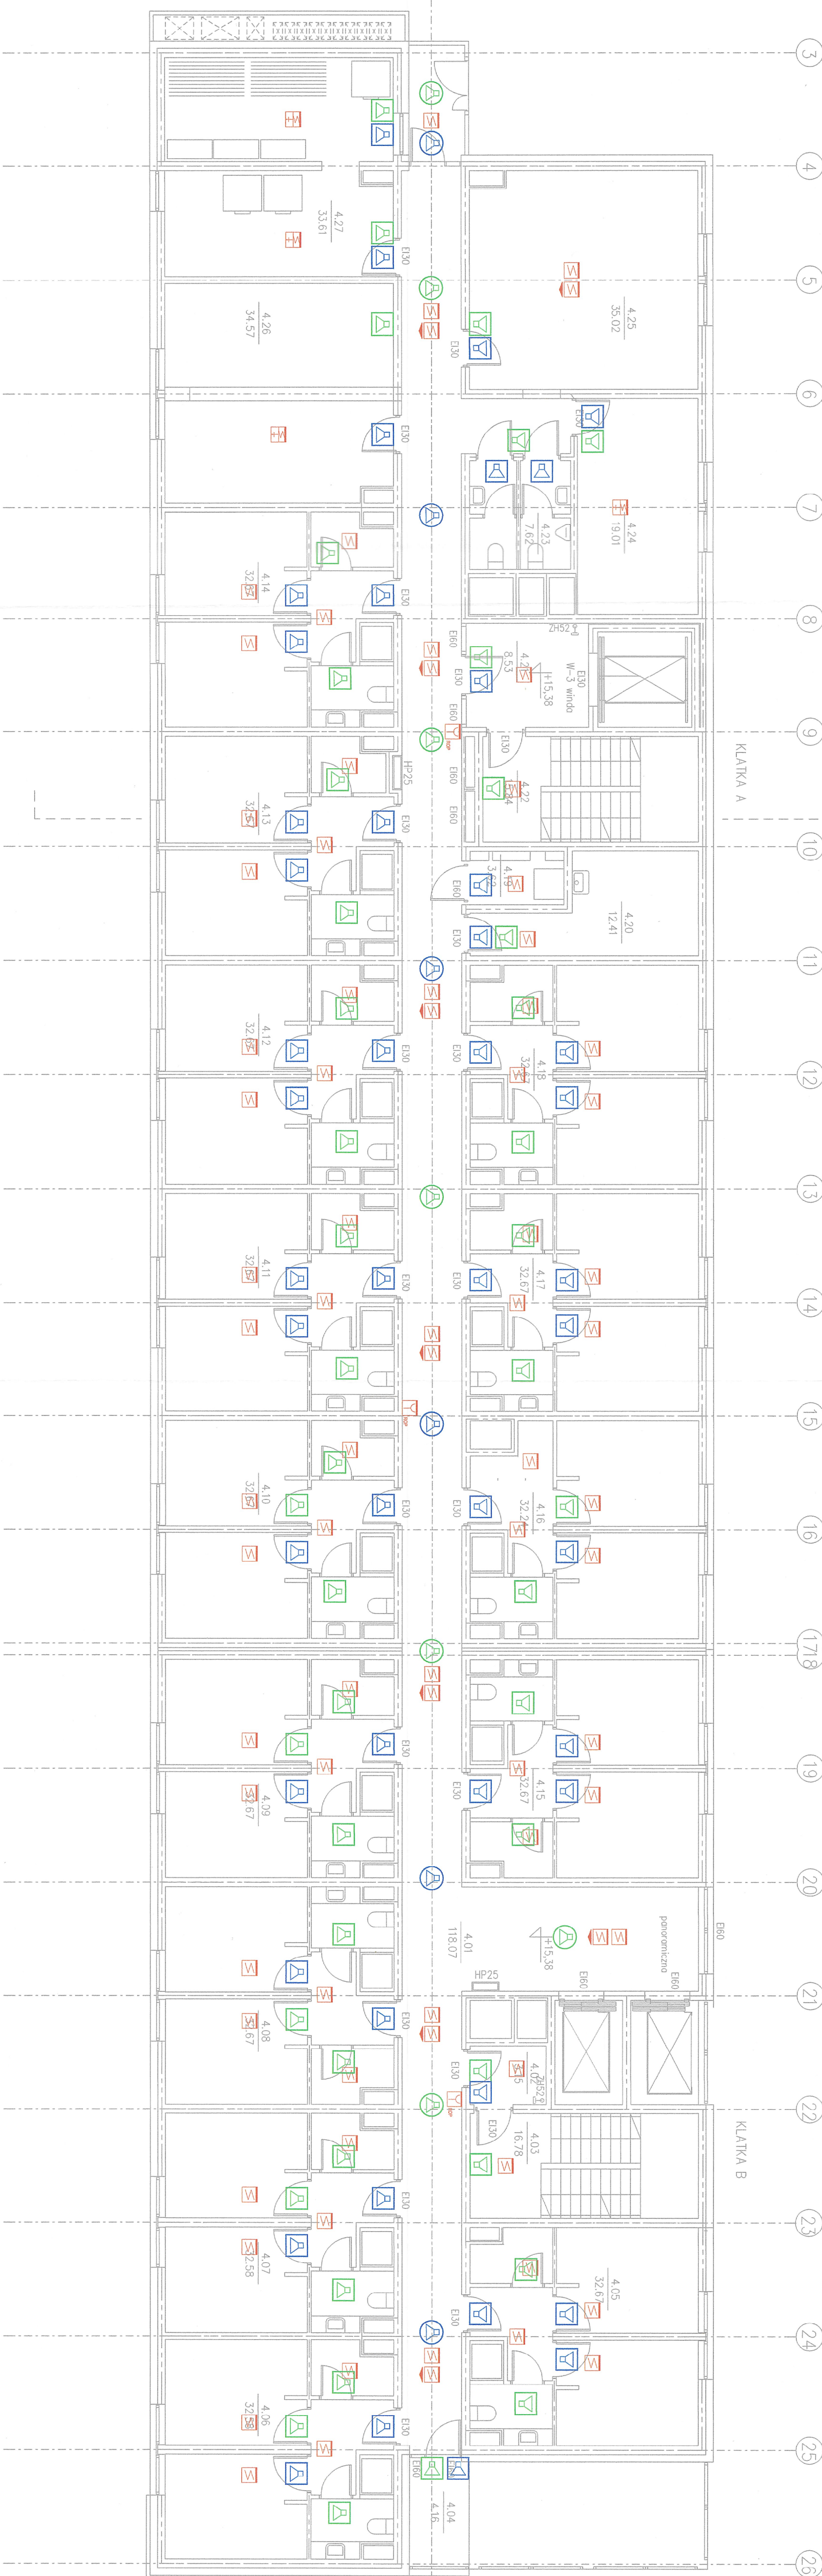

Plan instancji SSP i DSO
Poziom 4

SKALA 1:100
BRANŻA ELEKTRYCZNA
LIMOWKA
PFAZ
PB
DATA 04.2021

AUTOR: mgr inż. ZBIGNIEW TOMCZYK
PROJEKTANT: mgr inż. ANDRZEJ TOMCZYK

SPRACOWYALCY: mgr inż. ANDRZEJ TOMCZYK







