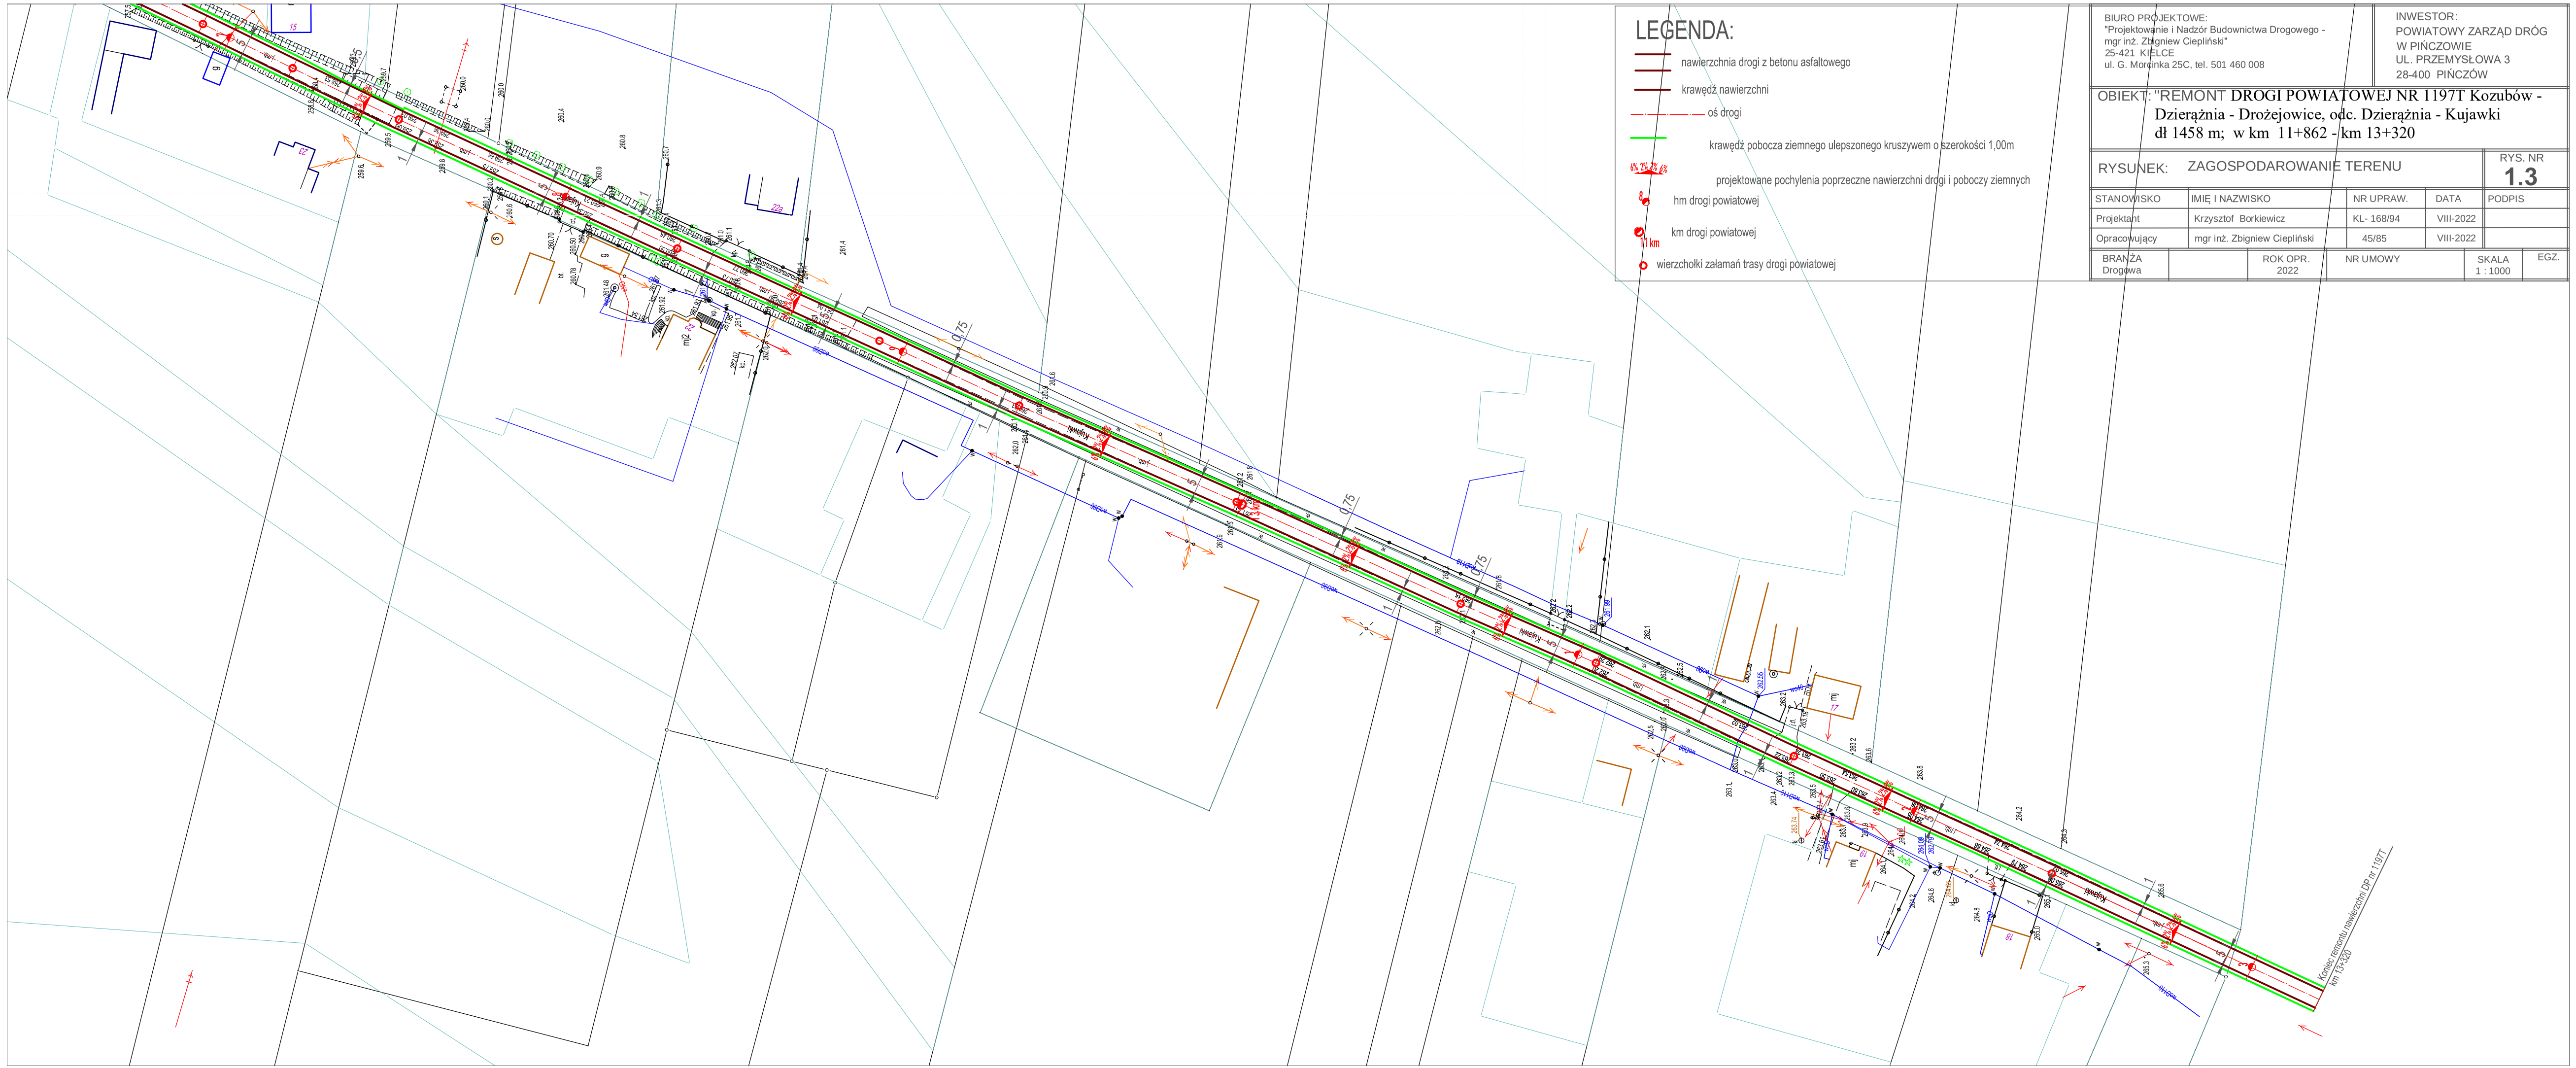

BIURO PROJEKTOWE:
"Projektowanie i Nadzór Budownictwa Drogowego - mgr inż. Zbigniew Ciepliński"
25-421 KIELCE
ul. G. Morcinka 25C, tel. 501 460 008

INWESTOR:
POWIATOWY ZARZĄD DRÓG
W PIŃCZOWIE
UL. PRZEMYSŁOWA 3
28-400 PIŃCZÓW

OBIEKT: "REMONT DROGI POWIATOWEJ NR 1197T Kozubów - Dzierążnia - Drożejowice, odc. Dzierążnia - Kujawki dł 1458 m; w km 11+862 - km 13+320

RYSUNEK: ZAGOSPODAROWANIE TERENU

RYS. NR **1.3**

STANOWISKO	IMIĘ I NAZWISKO	NR UPRAW.	DATA	PODPIS
Projektant	Krzysztof Borkiewicz	KL- 168/94	VIII-2022	
Opracowujący	mgr inż. Zbigniew Ciepliński	45/85	VIII-2022	

BRANŻA		ROK OPR.	NR UMOWY	SKALA	EGZ.
Drogowa		2022		1 : 1000	