


SZKIC ORIENTACYJNY

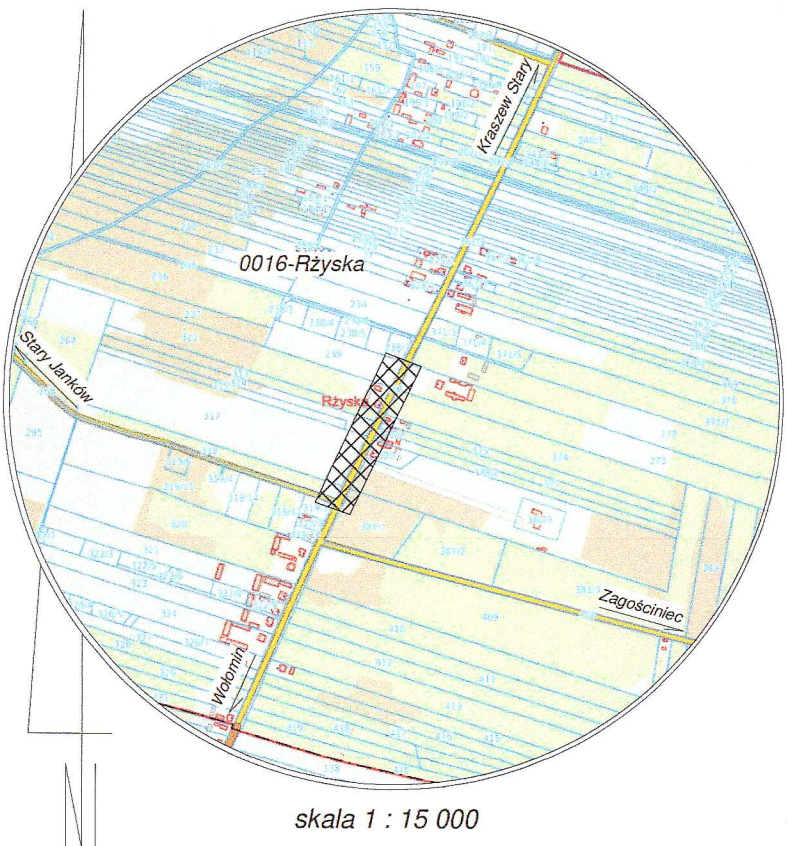


WYKAZ ZMIAN GRUNTOWYCH

obręb	Stan dotychczasowy				nomenklatura prawna	Stan nowy				
	nr poz. rej.	nr działki	użytek gr.	poje pow. w ha		nr działki proj.	w granicach	użytek gr.	poje pow. w ha	
G189	268	dz. 268/2	dr	0.49	KW WA1W/00065532/3-dz.318	318/1	przez odjęcie	Rp	0.0090	
				Razem:					0.49	Razem:
G54	318	LzV	RV	0.05	KW WA1W/00030141/1	318/2	przez odjęcie	Rp	0.04	
				0.79					0.10	0.23
				Razem:					Razem:	1.17
G153	317	RV	RV	0.12	KW WA1W/00030141/1	317/1	przez odjęcie	Rp	0.11	
				0.57					0.39	0.31
				Razem:					Razem:	4.57
G7	314	RV	RV	0.11	KW WA1W/00032197/2-dz.314	314/1	przez odjęcie	Rp	0.10	
				0.29					0.28	0.28
				Razem:					Razem:	0.84
G117	313	RV	RV	0.06	KW WA1W/0009122/6-dz.313	313/1	przez odjęcie	Rp	0.06	
				0.16					0.16	0.29
				Razem:					Razem:	0.79
G66	312	Br-RV	Br-RV	0.29	AN. Rep A/b-V-9147/64-dz.357,358	312/1	przez odjęcie	Rp	0.29	
				0.81					0.20	0.89
				Razem:					Razem:	2.36
G19	239	RV	RV	0.69	KW WA1W/00010110/9-dz.275	239/3	przez odjęcie	Rp	0.68	
				0.45					0.45	1.14
				Razem:					Razem:	1.14

WYKAZ SYNCHRONIZACYJNY

Oznaczenie działki wg AN. Rep A/b-V-9147/64		Oznaczenie działki wg ewidencji gruntów	
nr działki	pow. ha	nr obrębu	nr dz.
357	1.26	0016-Rzyska	312
358	1.10		2.36
Razem:	2.36		Razem:
Oznaczenie działki wg KW WA1W/00010110/9		Oznaczenie działki wg ewidencji gruntów	
nr działki	pow. ha	nr obrębu	nr dz.
275	1.14	0016-Rzyska	239
Razem:	1.14		Razem:

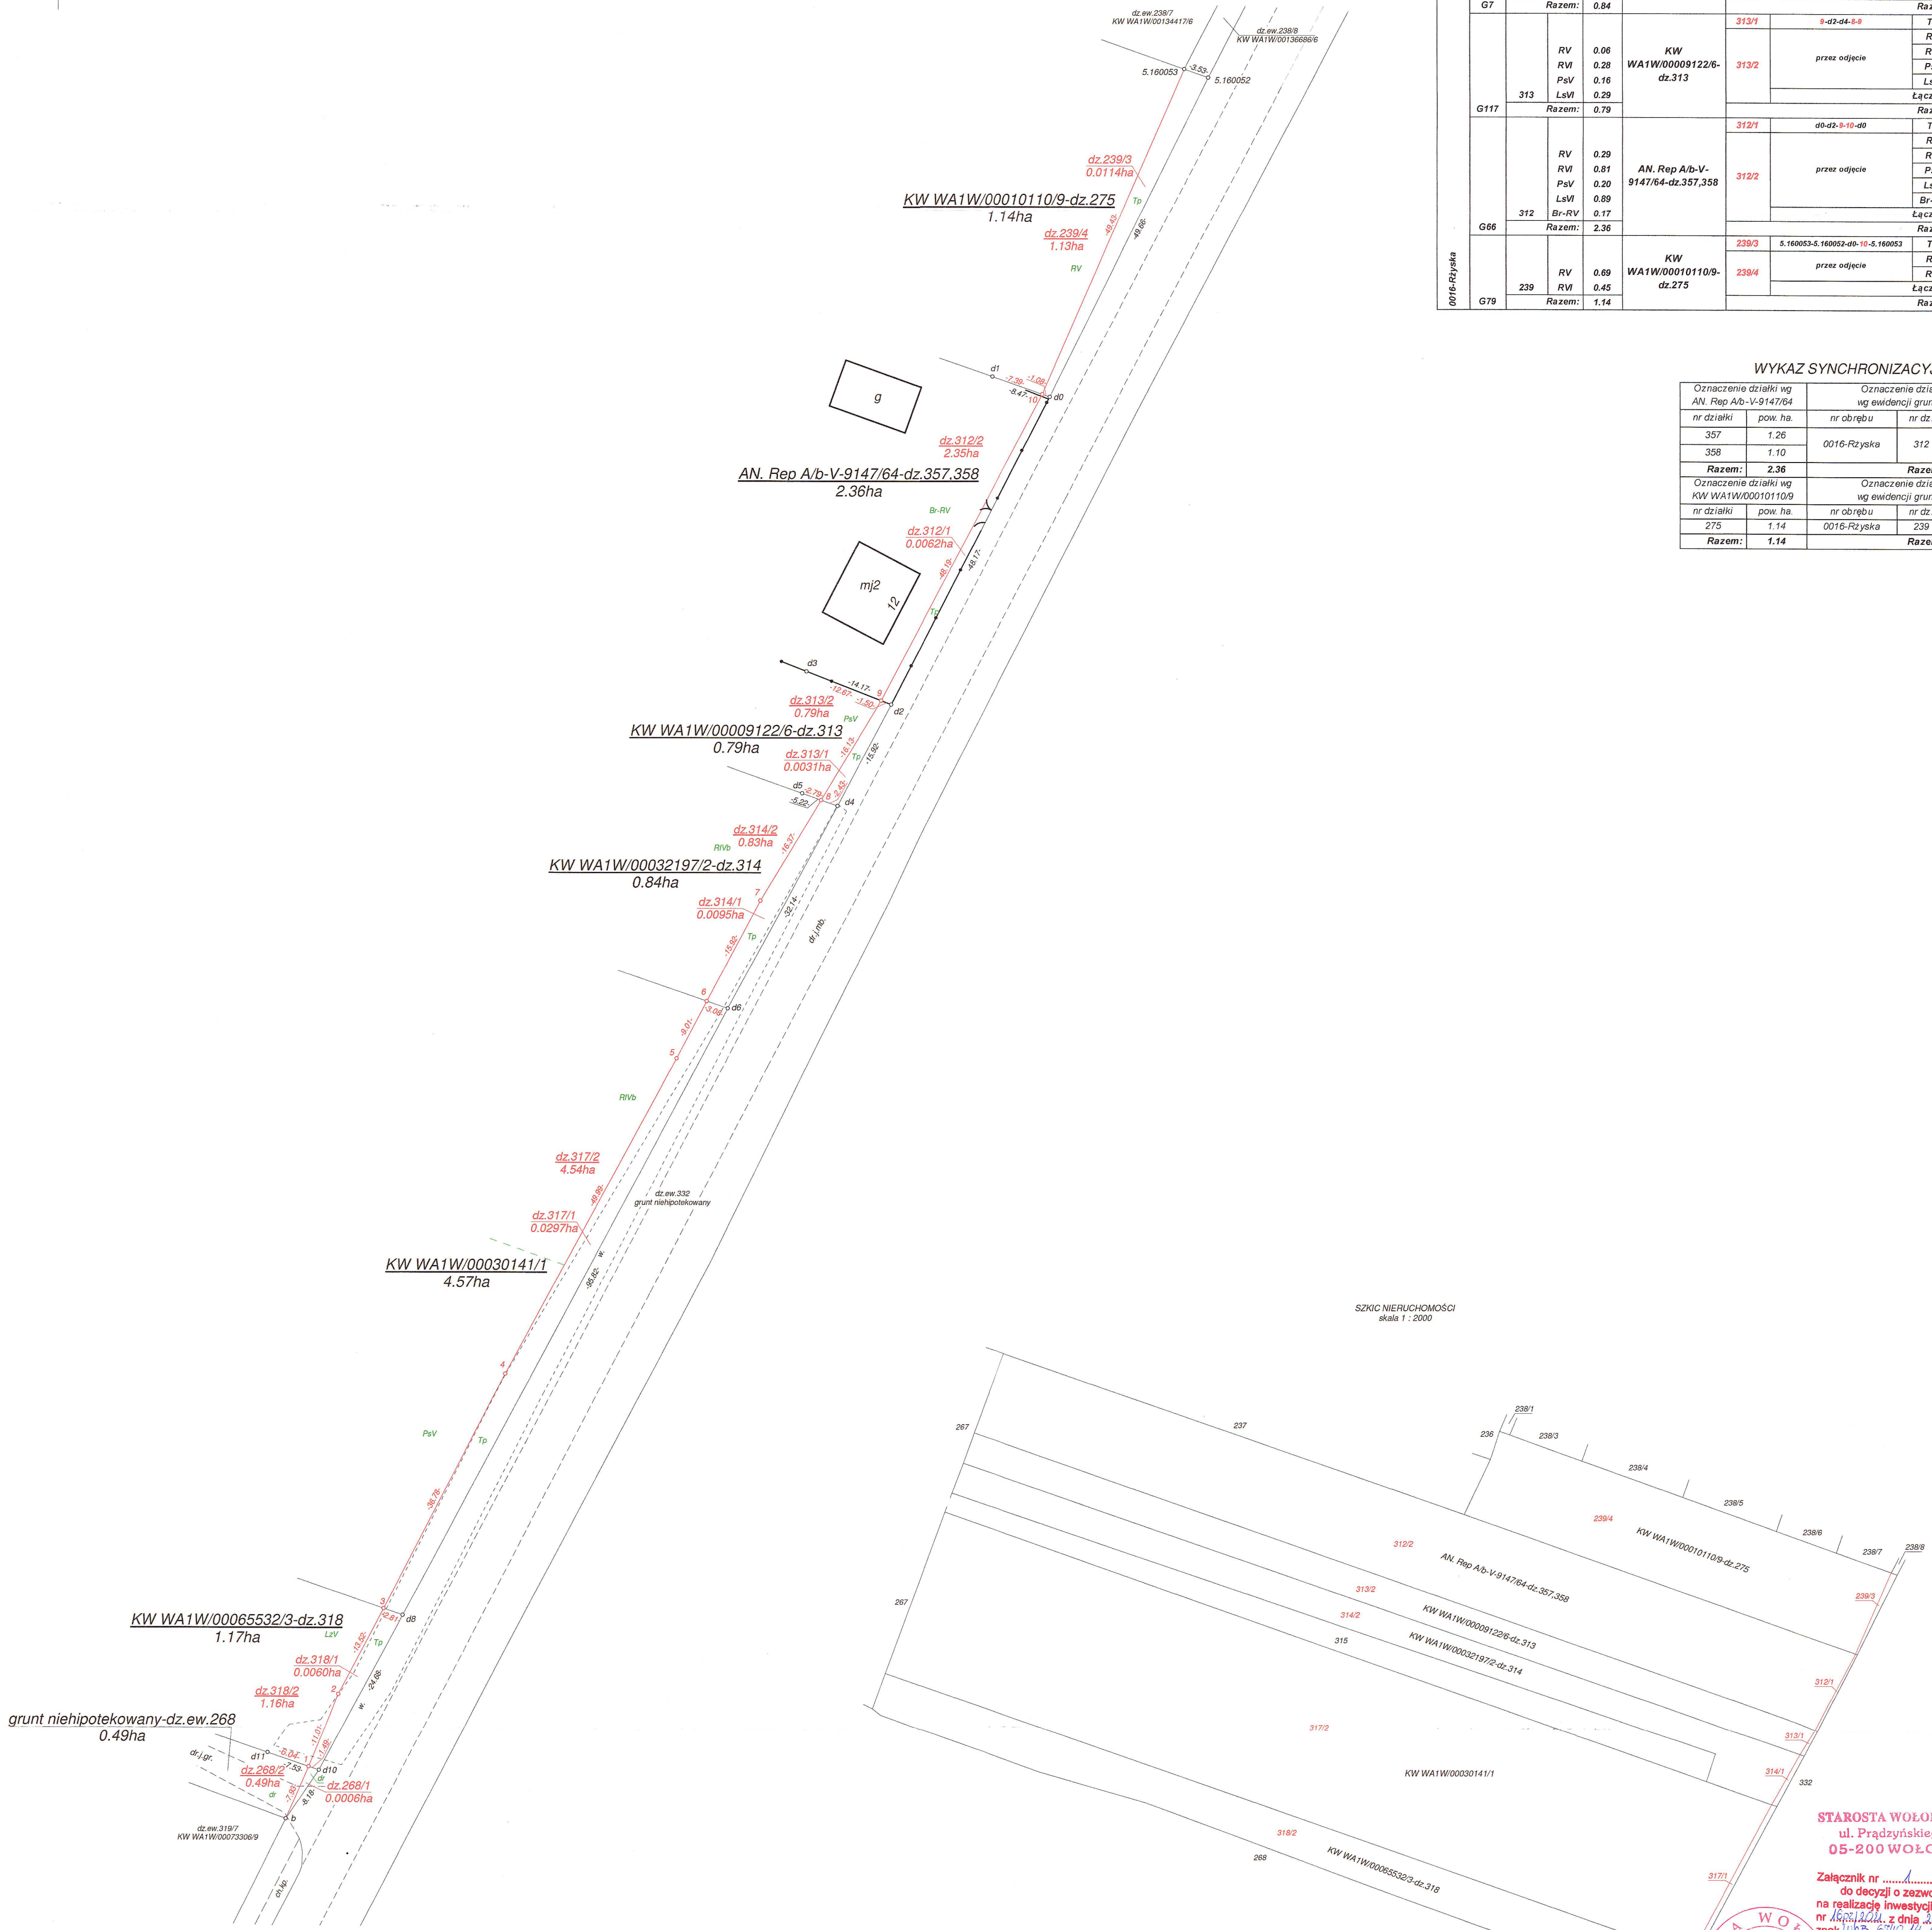

STAROSTA WOŁOMIŃSKI
ul. Prądzińskiego 3
05-200 WOŁOMIŃ

Załącznik nr ...
do decyzji o zezwoleniu
na realizację inwestycji drogowej
nr ... z dnia ...
znak ...

Z upoważnienia Starosty
Naczelnik Wydziału Budownictwa
Marek ...

Poświadczam, że niniejszy dokument został opracowany w wyniku
prac geodezyjnych i kartograficznych, których rezultaty zawiera operat
techniczny wpijany do ewidencji nieruchomości państwowego zasobu
geodezyjnego i kartograficznego

STAROSTA WOŁOMIŃSKI

Identyfikator ewidencji państwowego zasobu - operatu technicznego:
P.1634.2019.6656

Data wpisania operatu technicznego do ewidencji państwowego zasobu:
2019.08.06

Imię, nazwisko i podpis
pobytu reprezentującej organ:

Z upoważnienia Starosty
Naczelnik Wydziału Budownictwa
Marek ...

woj. mazowieckie pow. wołomiński gm. Radzymin jedd.ewid.143409_5 -Radzymin-obszar wiejski obr.0016-Rzyska	skala 1:500	MAPA Z PROJEKTEM PODZIAŁU NIERUCHOMOŚCI	Mapa na podstawie danych zawartych w operatach archiwalnych, operacje ewidencji gruntów oraz mapie zasadniczej w skali 1:500 wykonano w firmie: Usługi Geodezyjne Paweł Pijarczyk, kier. prac mgr inż. Paweł Pijarczyk upr. nr 21844
Rzyska		zgodnie z wykazem zmian gruntowych	Geodeta Prawny Paweł Pijarczyk ul. Prądzińskiego 3A 05-200 Wołomin tel. 15 24 0 95 80 04 NIP 12513532, REGON 141924892
		wykonano w trybie ustawy z dn. 10 kwietnia 2003r. o szczególnych zasadach przygotowania i realizacji inwestycji w zakresie dróg publicznych.	GD-6640.6559.2019 KREG-095-1217/19/0016