RZUT II PIĘTRA

SKALA 1:100

SEGMENT E

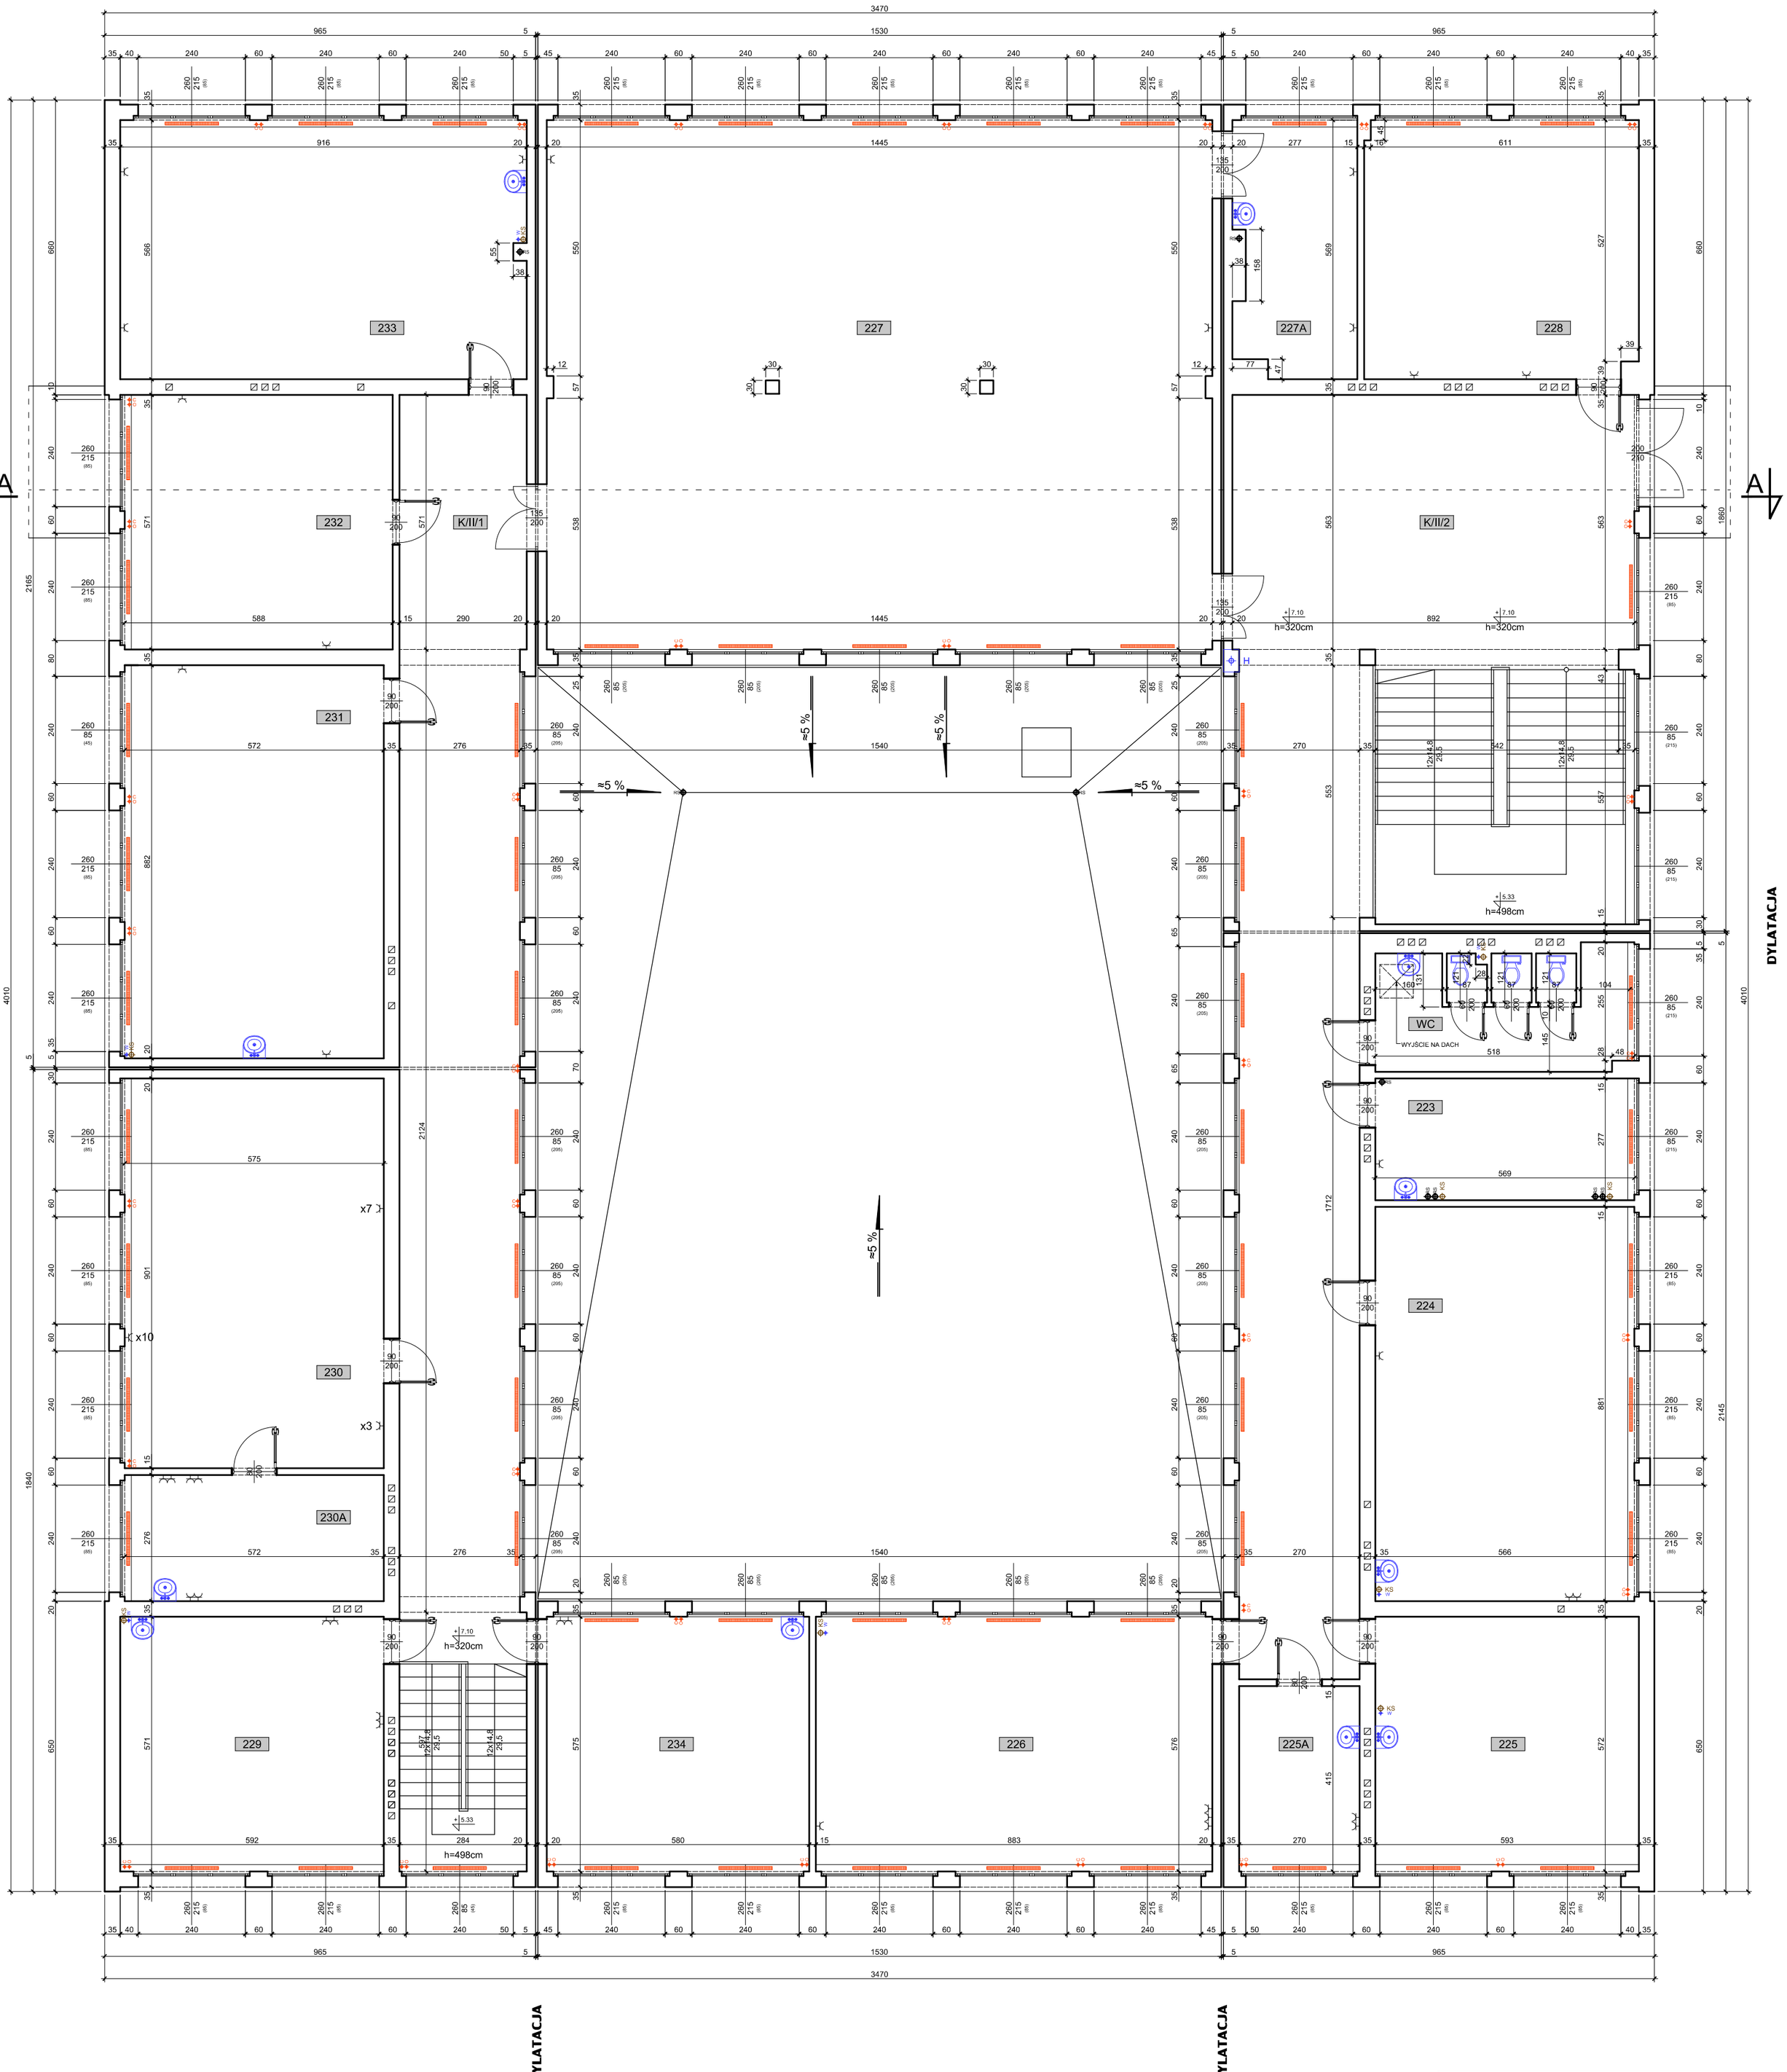

Zestawienie powierzchni użytkowej - II piętro

223	Pokój	15,76	m²	228	Sala	34,36	m²	234	Sala	33,35	m²
224	Sala	49,86	m²	229	Sala	33,80	m²	WC	WC	13,93	m²
225	Sala	33,92	m²	230	Sala	51,81	m²	K/II/1	Komunikacja	92,13	m²
225A	Pokój	11,21	m²	230A	Pokój	15,79	m²	K/II/2	Komunikacja	144,84	m²
226	Sala	50,86	m²	231	Sala	50,45	m²		**Razem:**	897.19	m²
227	Sala	165,11	m²	232	Sala	33,57	m²				
227A	Pokój	14,80	m²	233	Sala	51,64	m²				

Inwestor :	Uniwersytet Śląski w Katowicach Katowice ul. Bankowa 14		
Temat opracowania :	Inwentaryzacja budowlana budynku Wydziału Matematyki, Fizyki i Chemii Uniwersytetu Śląskiego zlokalizowanego w Katowicach przy ul. Bankowej 14		
Obiekt :	Budyneku Wydziału Matematyki, Fizyki i Chemii Uniwersytetu Śląskiego		
Temat rysunku :	RZUT II PIĘTRA		
Autor opracowania : mgr inż. Dorota Setlak	Podpis :	Data : Kwiecień 2015r.	Nr rys. : E4
Uprawnienia budowlane : SLK/1519/OWOK/06		Skala : 1:100	