


SEGMENT E

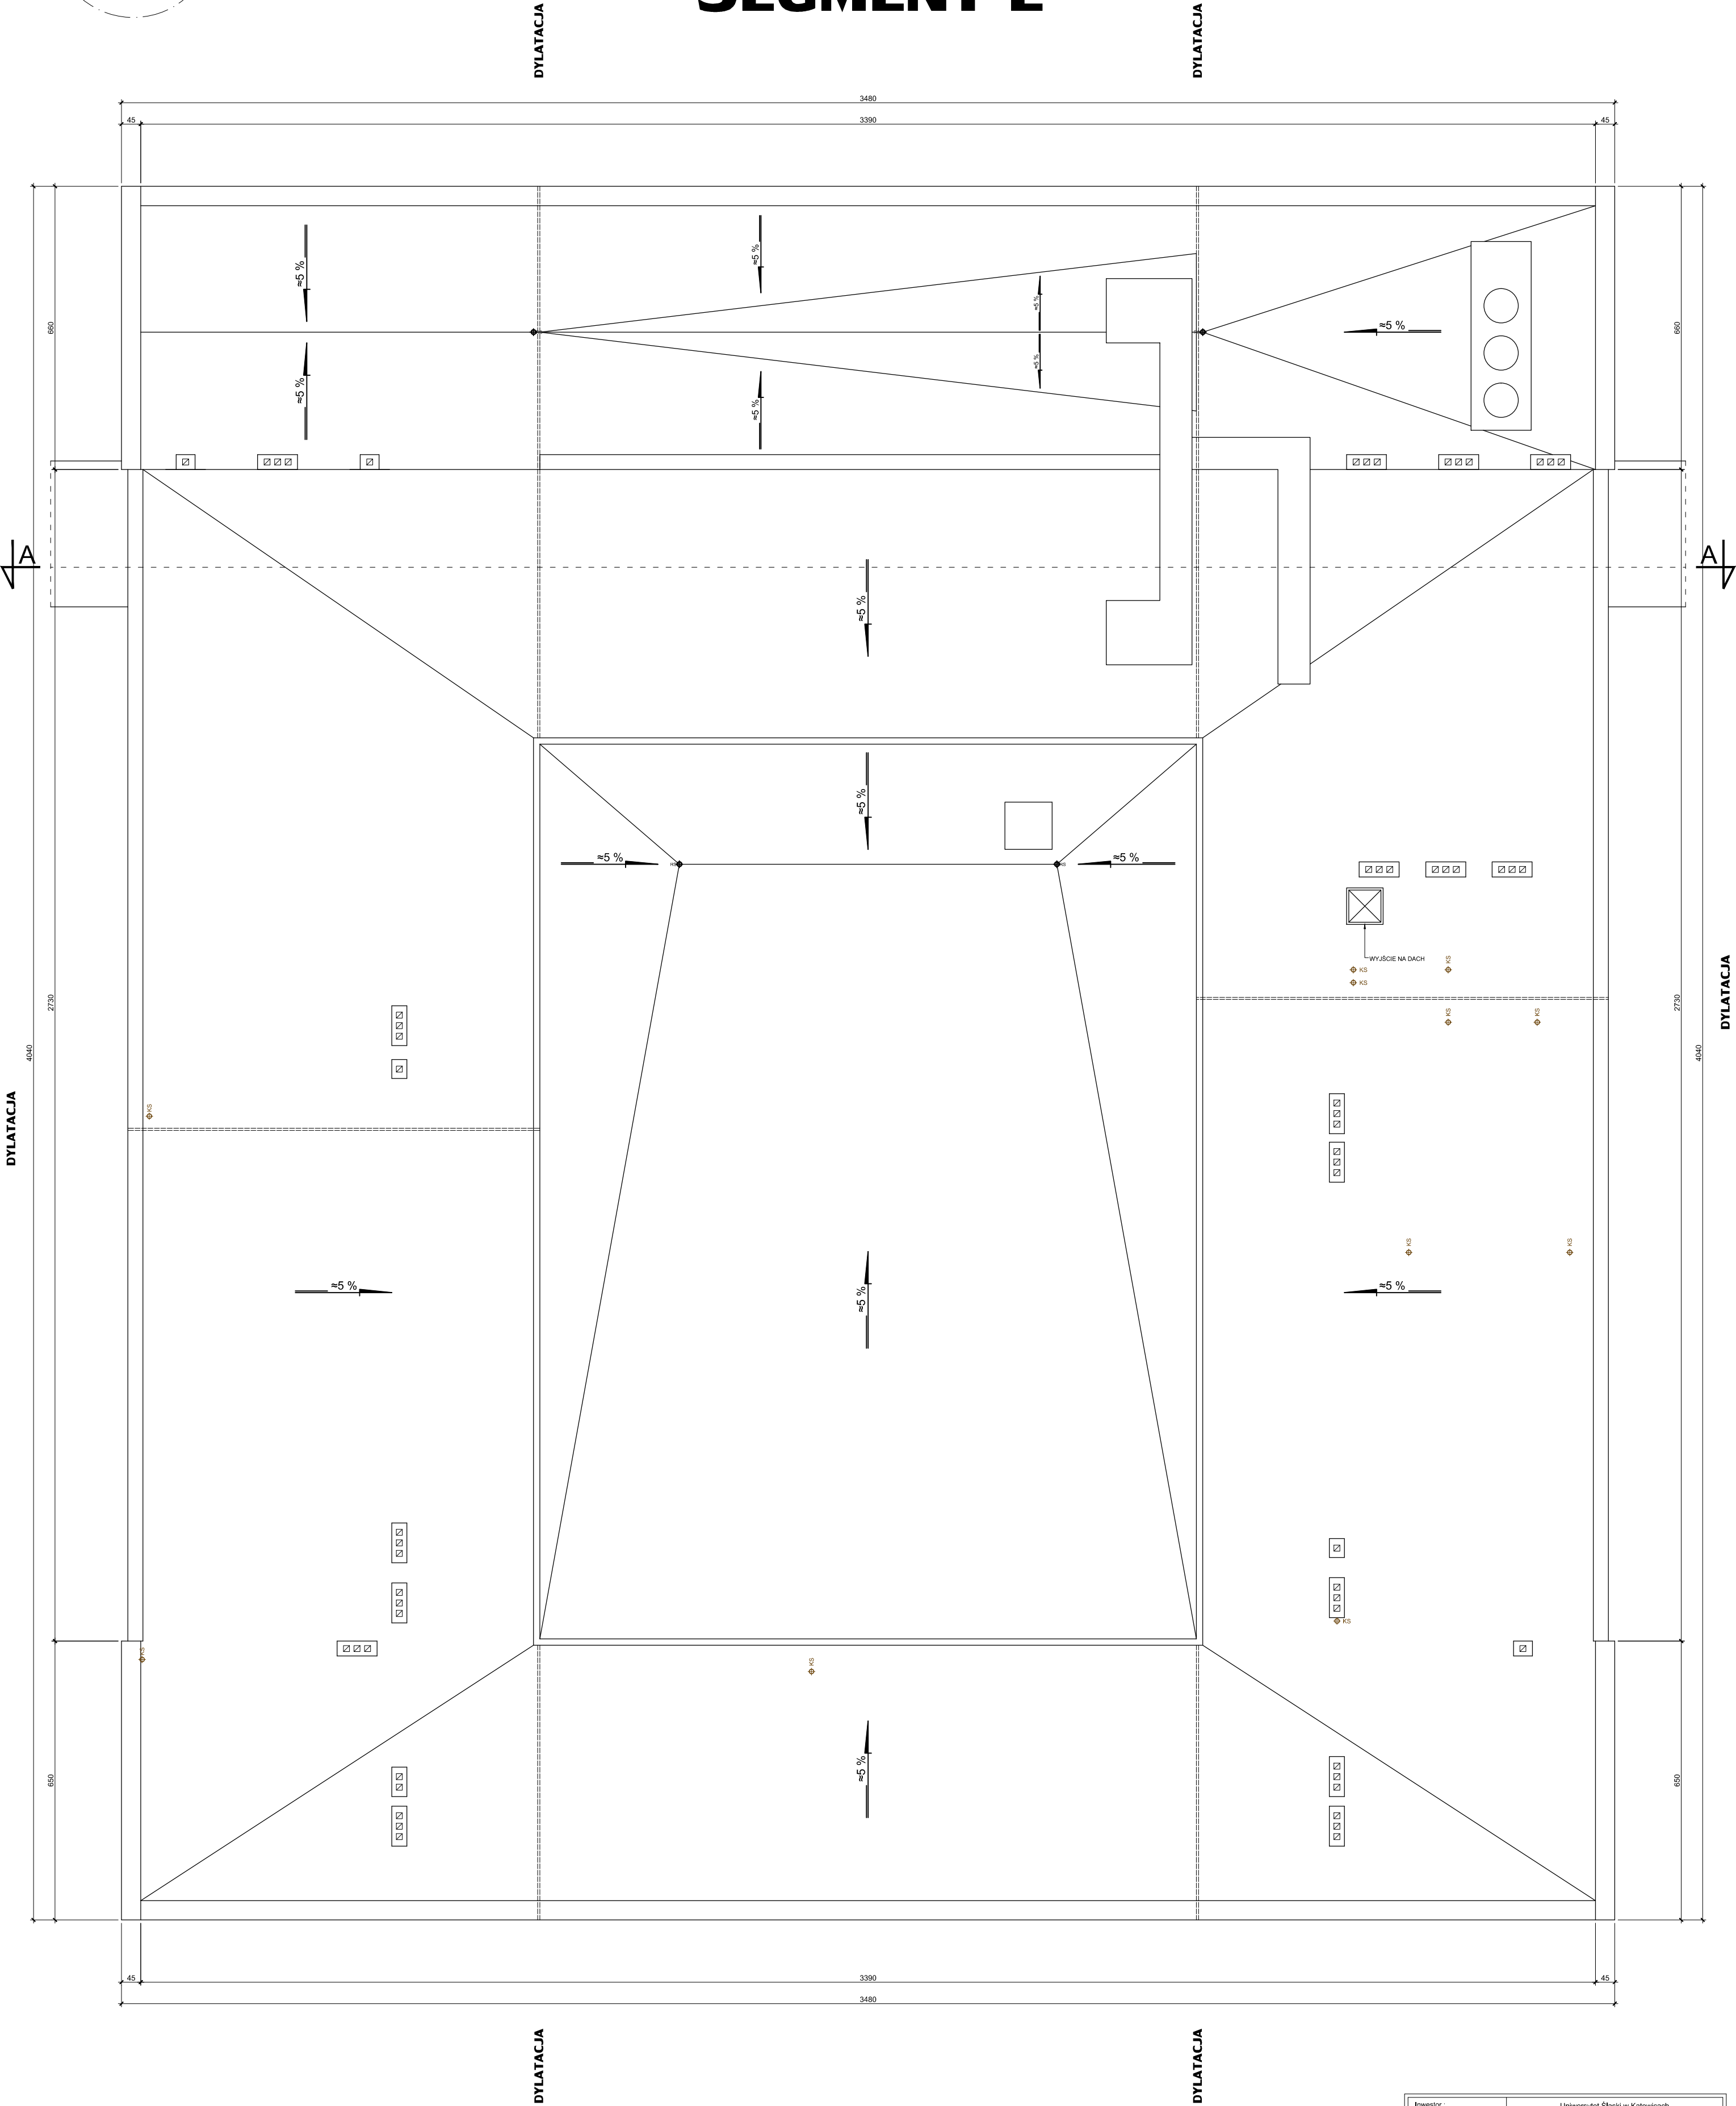

Inwestor :	Uniwersytet Śląski w Katowicach Katowice ul. Bankowa 14		
Temat opracowania :	Inwentaryzacja budowlana budynku Wydziału Matematyki, Fizyki i Chemii Uniwersytetu Śląskiego zlokalizowanego w Katowicach przy ul. Bankowej 14		
Obiekt :	Budynek Wydziału Matematyki, Fizyki i Chemii Uniwersytetu Śląskiego		
Temat rysunku :	RZUT DACHU		
Autor opracowania :	Podpis :	Data :	Nr rys. :
mgr inż. Dorota Seliak		Kwiecień 2015r.	E5
Uprawnienia budowlane :		Skala :	
SLK/1519/OWOK/06		1:100	