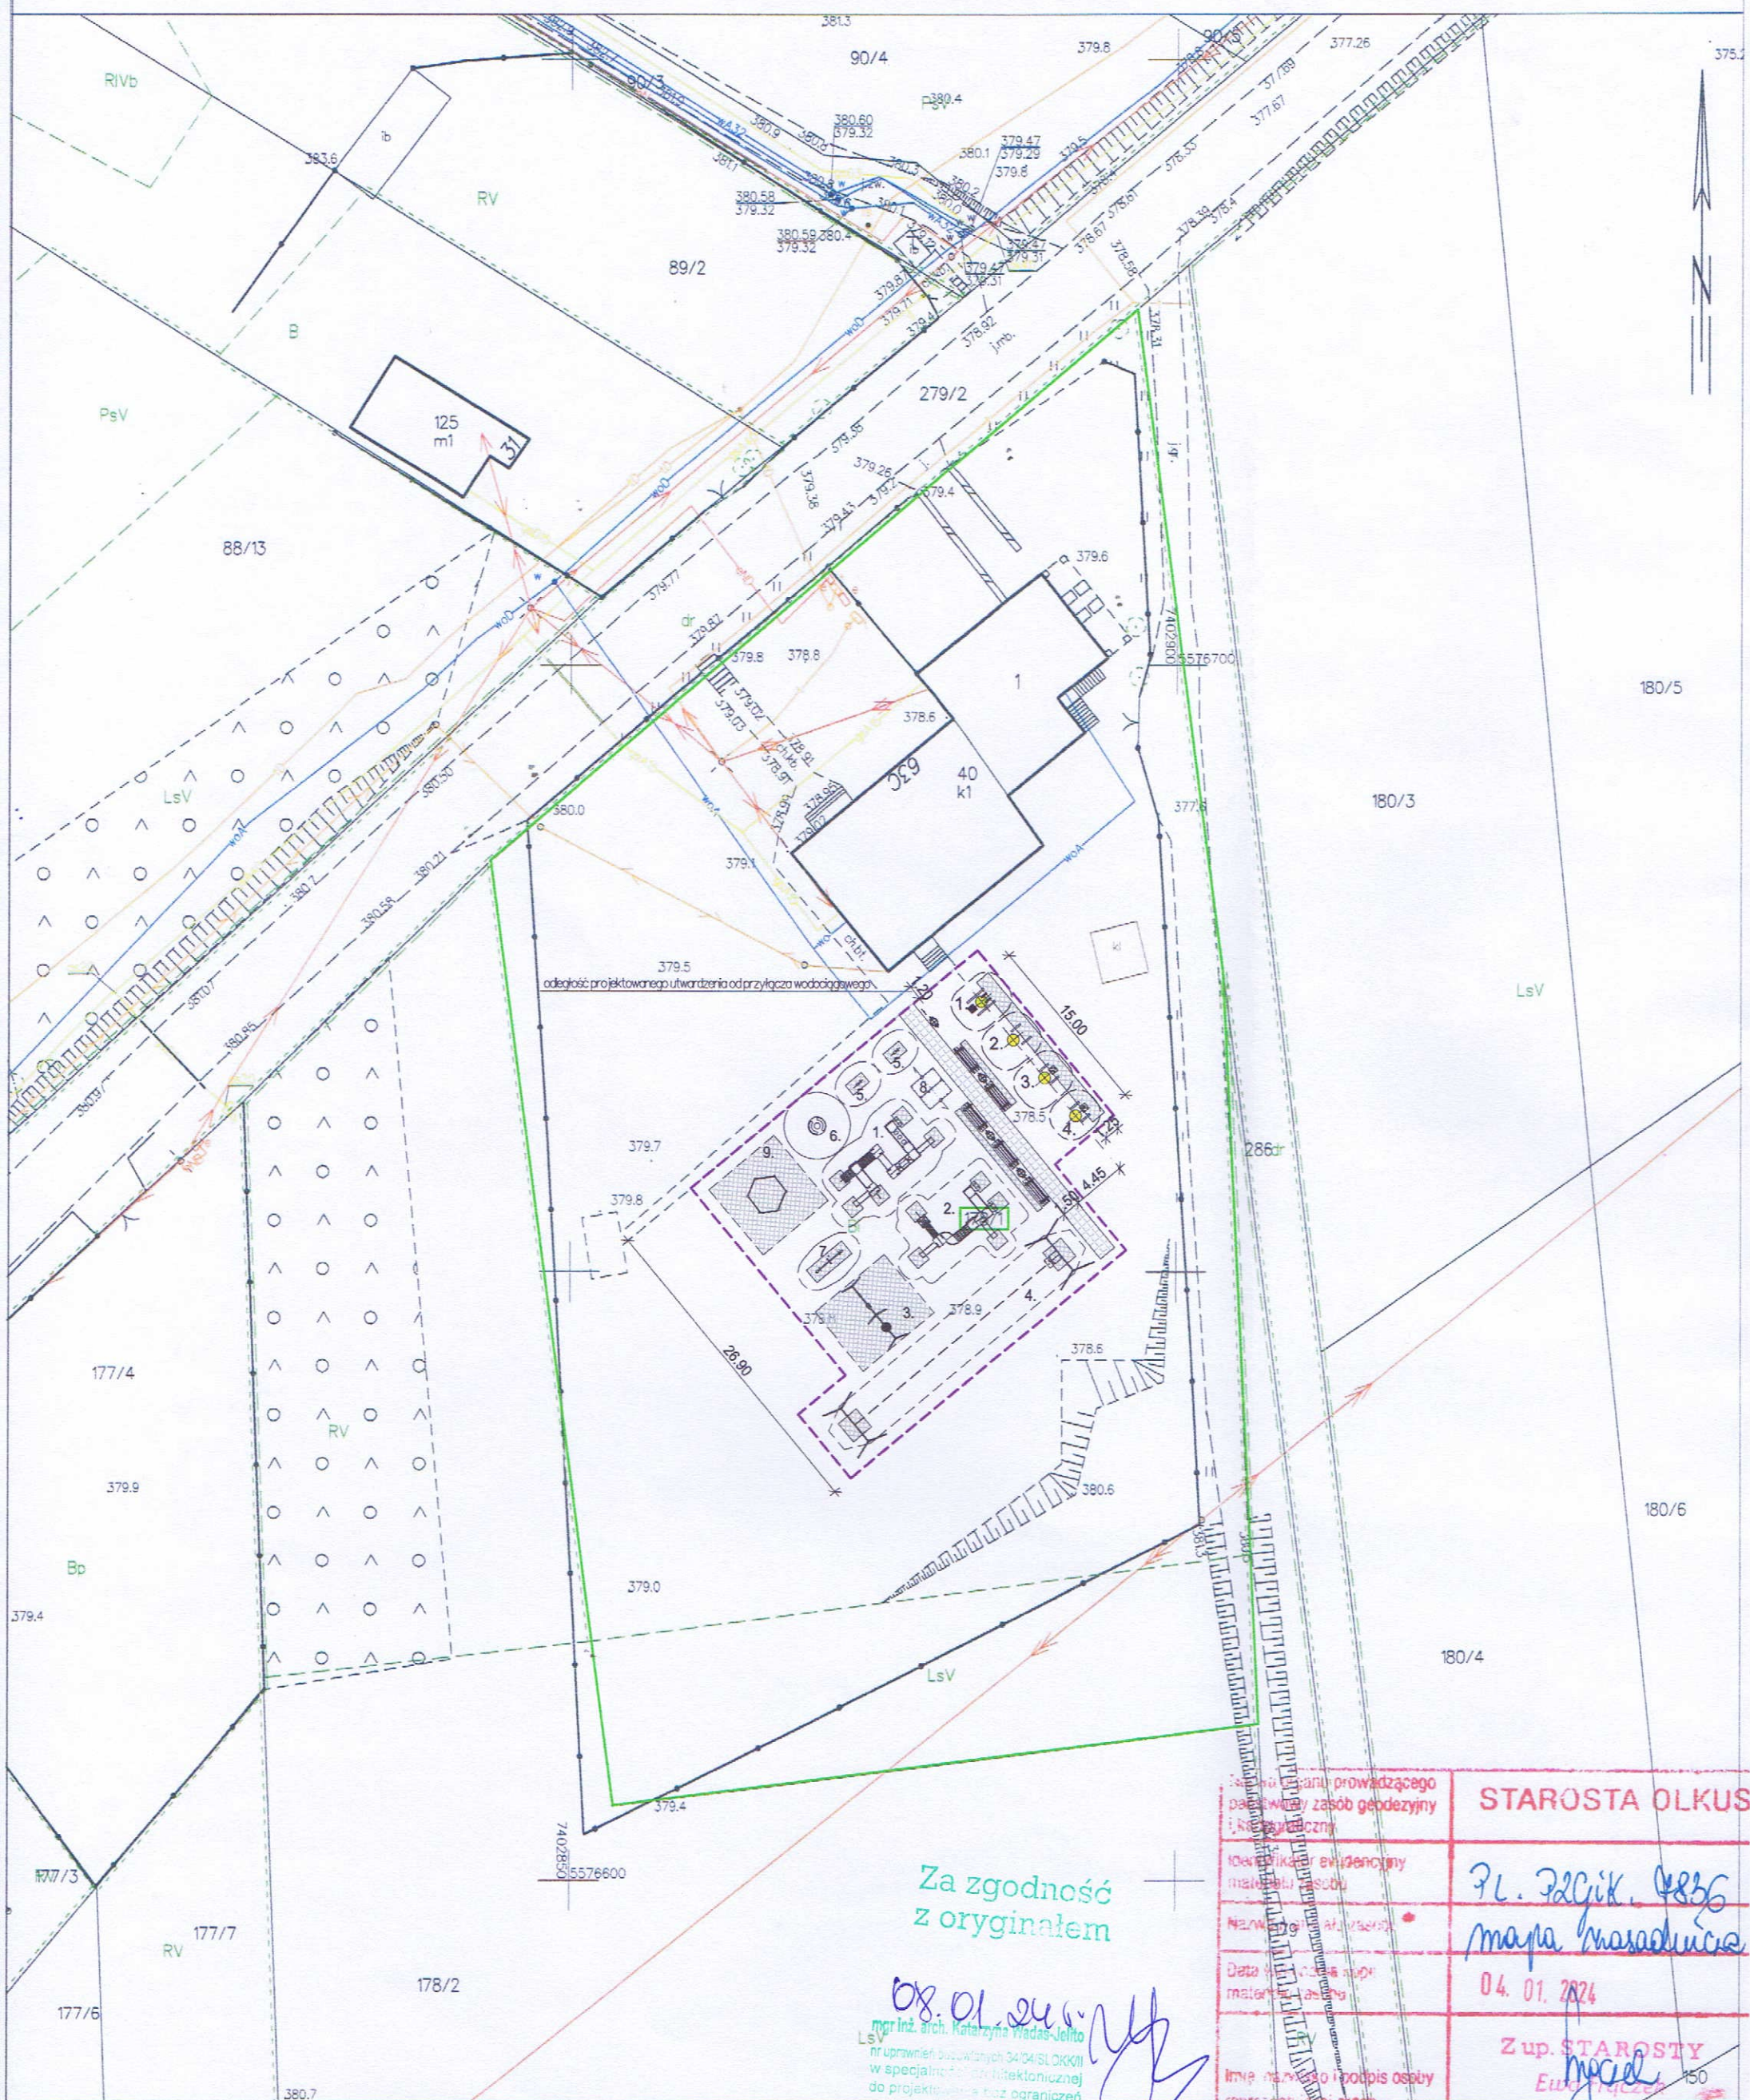


MAPA ZASADNICZA
SKALA 1:500

Układ odniesienia: PL-ETRF89, układ wsp. płaskich: PL-2000 strefa 7 (21°), układ wys.: PL-EVRF2007-NH

obr. Podlesie 0021: dz. 178/1

Sekoje mapy: 7.131.08.20.1.4; 7.131.08.20.1.2

Za zgodność
z oryginałem08.01.2024
mgr inż. arch. Katarzyna Wadas-Jelito
nr uprawnień budowlanych 34104/SŁ OKK/II
w specjalności architektonicznej
do projektowania bez ograniczeń

Województwo prowadzącego państwową zasob geodezyjny i katastralny	STAROSTA OLKUS
Identyfikator ewidencyjny materiału zasobu	PL. 72Cik. 9836
Nazwa i adres archiwizacji	mapa zasadnicza
Data i nazwa archiwizacji	04. 01. 2024
Inne nazwisko i podpis osoby reprezentującej organ	Z up. STAROSTY mgr inż. arch. Katarzyna Wadas-Jelito INSPEKTOR w Wydziale Geodezji, Kartografii i Katastru