


ZAŁĄCZNIK NR 1
DO OPISU PRZEDMIOTU ZAMÓWIENIA

ZAKRES OBJĘTY OPRACOWANIEM

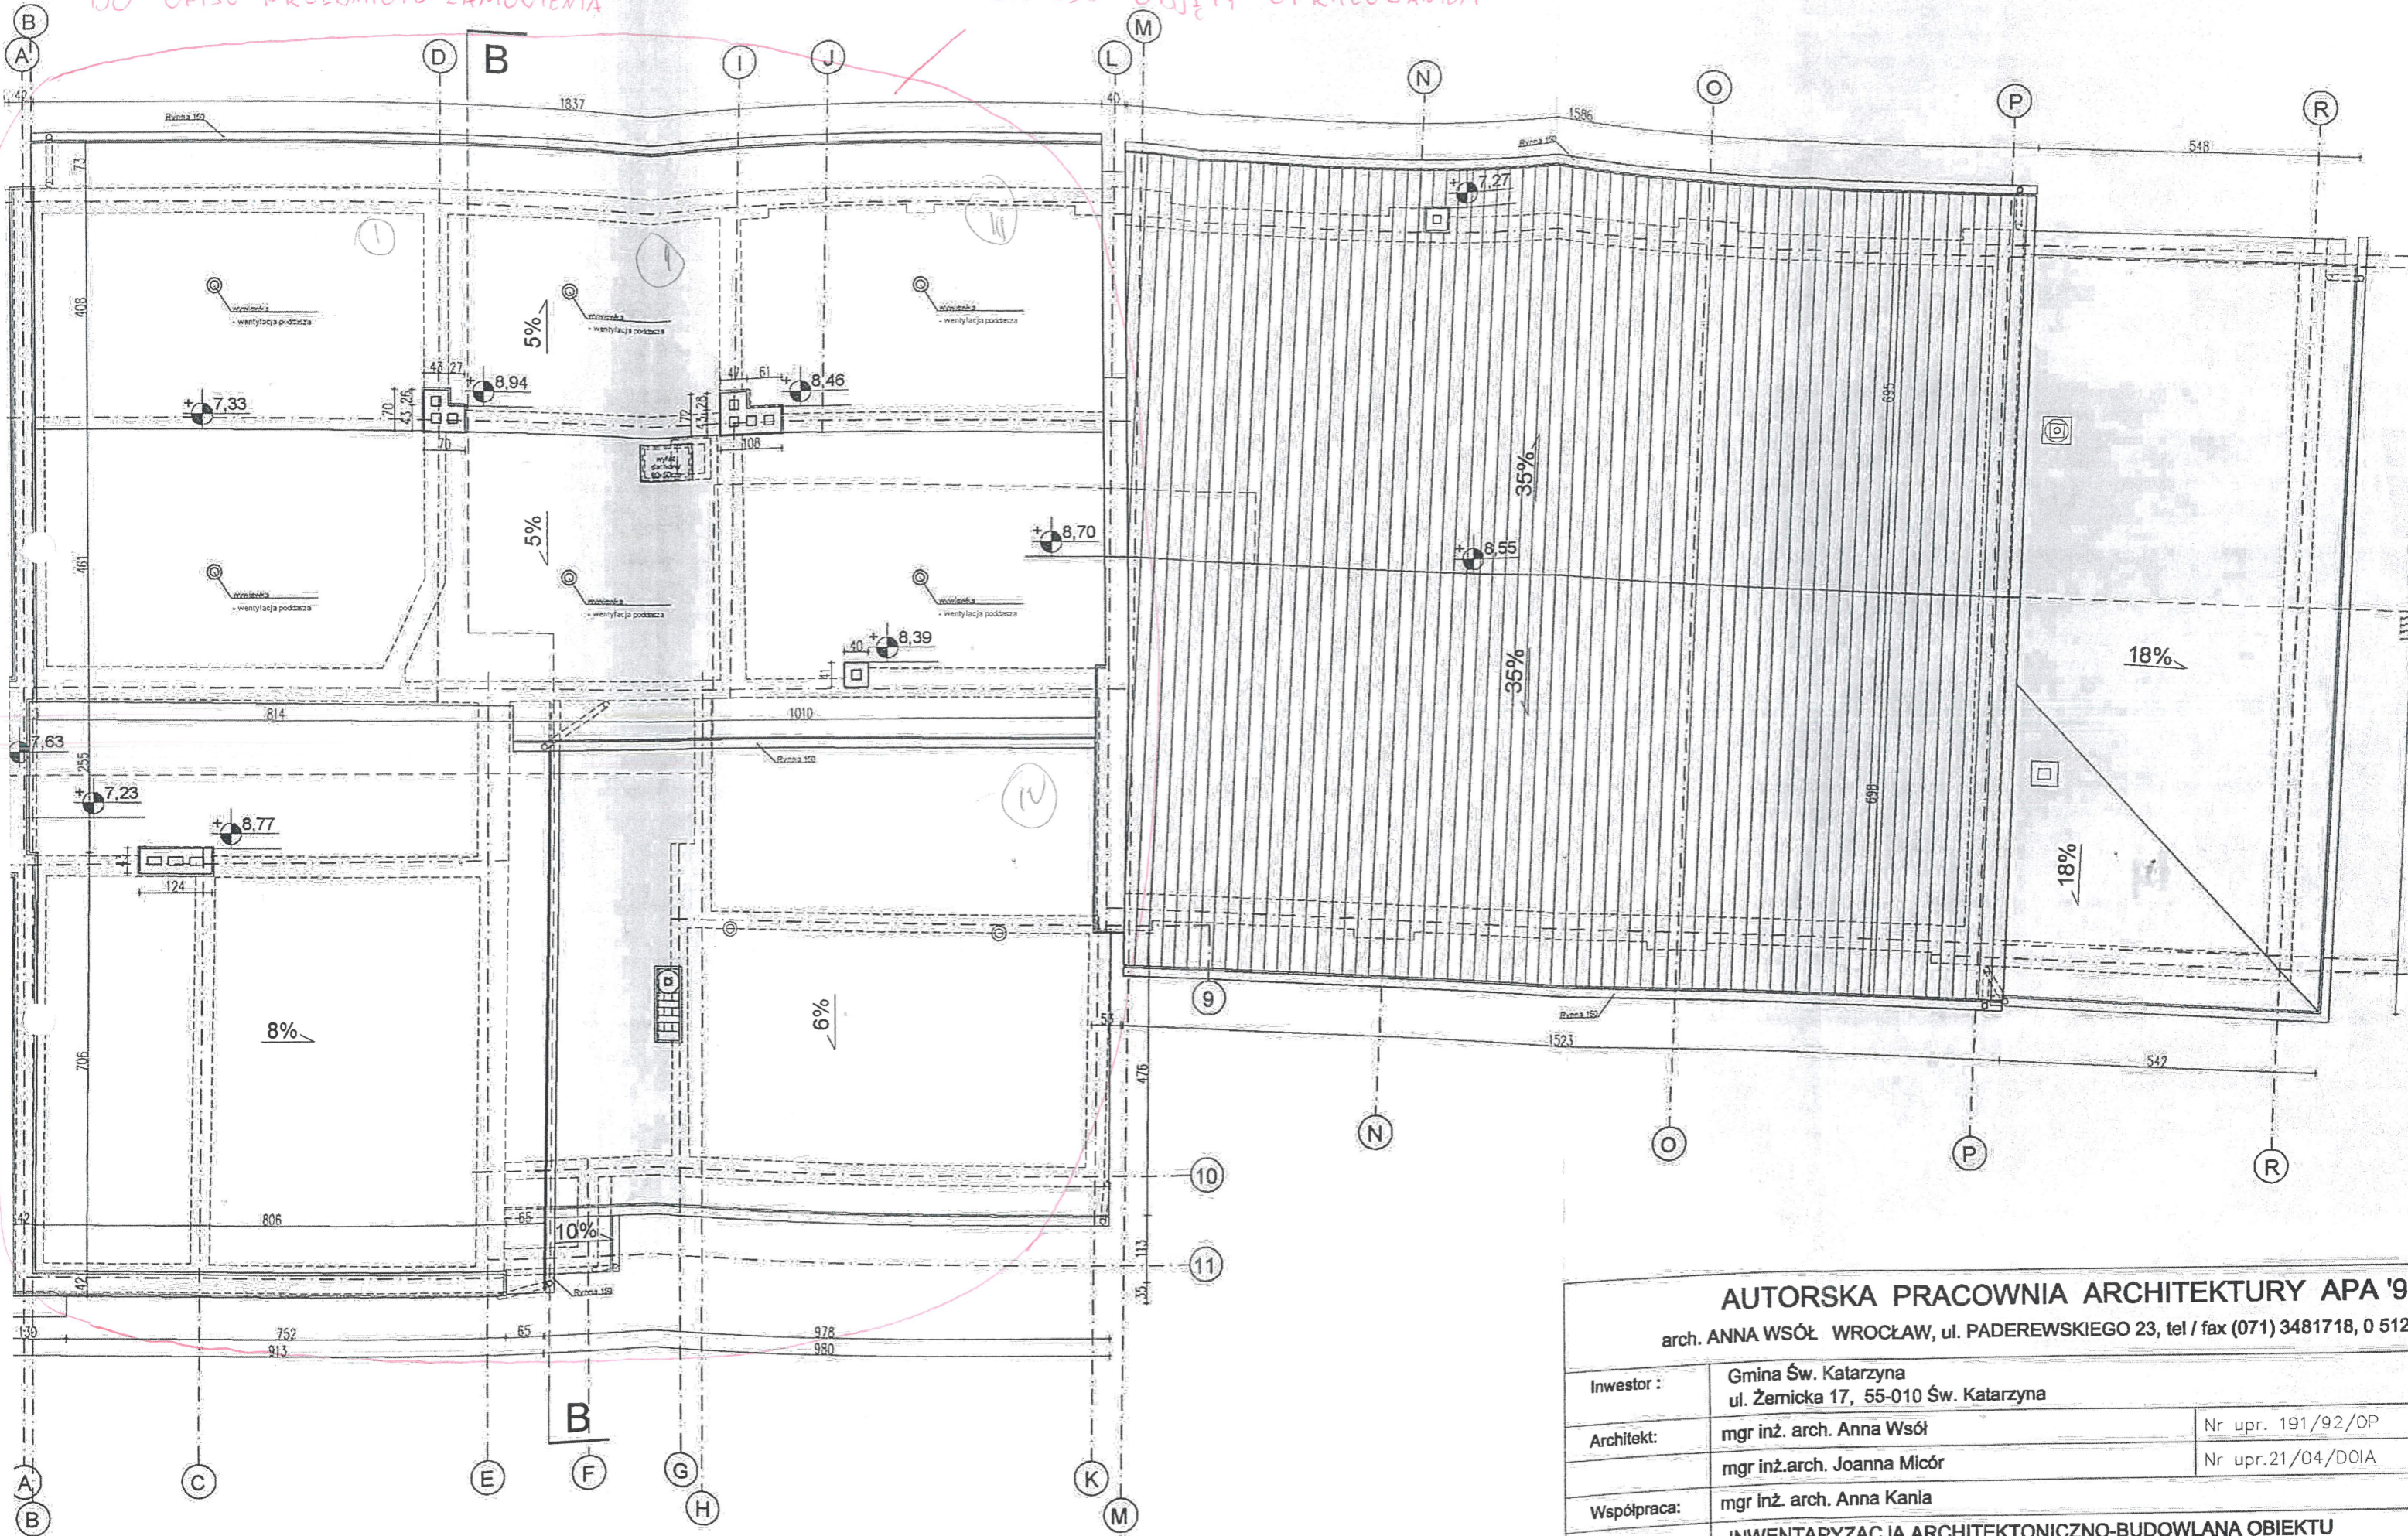

AUTORSKA PRACOWNIA ARCHITEKTURY APA '9'		
arch. ANNA WSÓŁ WROCŁAW, ul. PADEREWSKIEGO 23, tel / fax (071) 3481718, 0 512		
Inwestor :	Gmina Św. Katarzyna ul. Żemicka 17, 55-010 Św. Katarzyna	
Architekt:	mgr inż. arch. Anna Wsół	Nr upr. 191/92/OP
	mgr inż. arch. Joanna Miców	Nr upr. 21/04/DOIA
Współpraca:	mgr inż. arch. Anna Kania	
Temat:	INWENTARYZACJA ARCHITEKTONICZNO-BUDOWLANA OBIEKTU GMINNEGO CENTRUM KULTURY, UL. FABRYCZNA 15, SIECHNICE	
Treść rys.:	RZUT DACHU	