

Mapa do celów projektowych

opracowanie rastra sekcji : 6.147.26.17.3.4

6.147.26.17.4.3

skala: 1: 500

Województwo: 16 – opolskie
Powiat: 1608 – oleski
Gmina: 160806_2 – Rudniki
Obręb: 0019 – RUDNIKI
Działka: 77 K.m: 3
Nr ks rob: 72/2015
Nr: GKM-III.6640.1.940.2015

Układ współrzędnych: 2000/18
Poziom odniesienia: Kronsztadt 60
Granice działki 77 przedstawiono na podstawie numerycznej mapy ewidencyjnej

Działka nr 77 nie jest obciążona służebnością gruntową

USŁUGI
GEODEZYJNO-KARTOGRAFICZNE
"GEO-MACH" Macherzyński Maciej
46-325 Rudniki, ul. Wieluńska 31/1
NIP 576-146-86-47, REGON 160382977
tel. 693 067 365, e-mail: geo-mach@wp.pl

Sporządził:
2015 -11- 12

Tadeusz Piłśniak
GEODEZJA PRAWNICZY
Nr upr. 10854
46-320 Praszka, ul. Kościuszki 42/23
tel. (0-34) 59-13-08

Projekt sporządzono na mapie przyjętej do zasobów i zaewidencjonowanej pod nr P.1608.2015.01948
Potwierdzam zgodność z oryginałem mapy.

Poświadczam, że niniejszy dokument został opracowany w wyniku prac geodezyjnych i kartograficznych, których rezultaty zawiera operat techniczny wpisany do ewidencji materiałów państwowego zasobu geodezyjnego i kartograficznego

Organ prowadzący państwowy zasób geodezyjny i kartograficzny: **STAROSTA OLESKI**


Identyfikator ewidencyjny materiału zasobu - operatu technicznego: **P.1608. 2015. 01948**

Data wpisania operatu technicznego do ewidencji materiałów zasobu: **23 -11- 2015**

Imię, nazwisko i podpis osoby reprezentującej organ: **z up. STAROSTY**
inż. Ireneusz Sendal
Kierownik Powiatowego Ośrodka Dokumentacji Geodezyjnej i Kartograficznej

A - D - zakres opracowania
- komunikacja

ozn.	OBIEKT	STAN
1	Wiata drewniana	projektowany
2	Ogrodzenie wew. panelowe	projektowany
3	Centrum Tradycji Strażackiej i Historii Wsi	istniejący

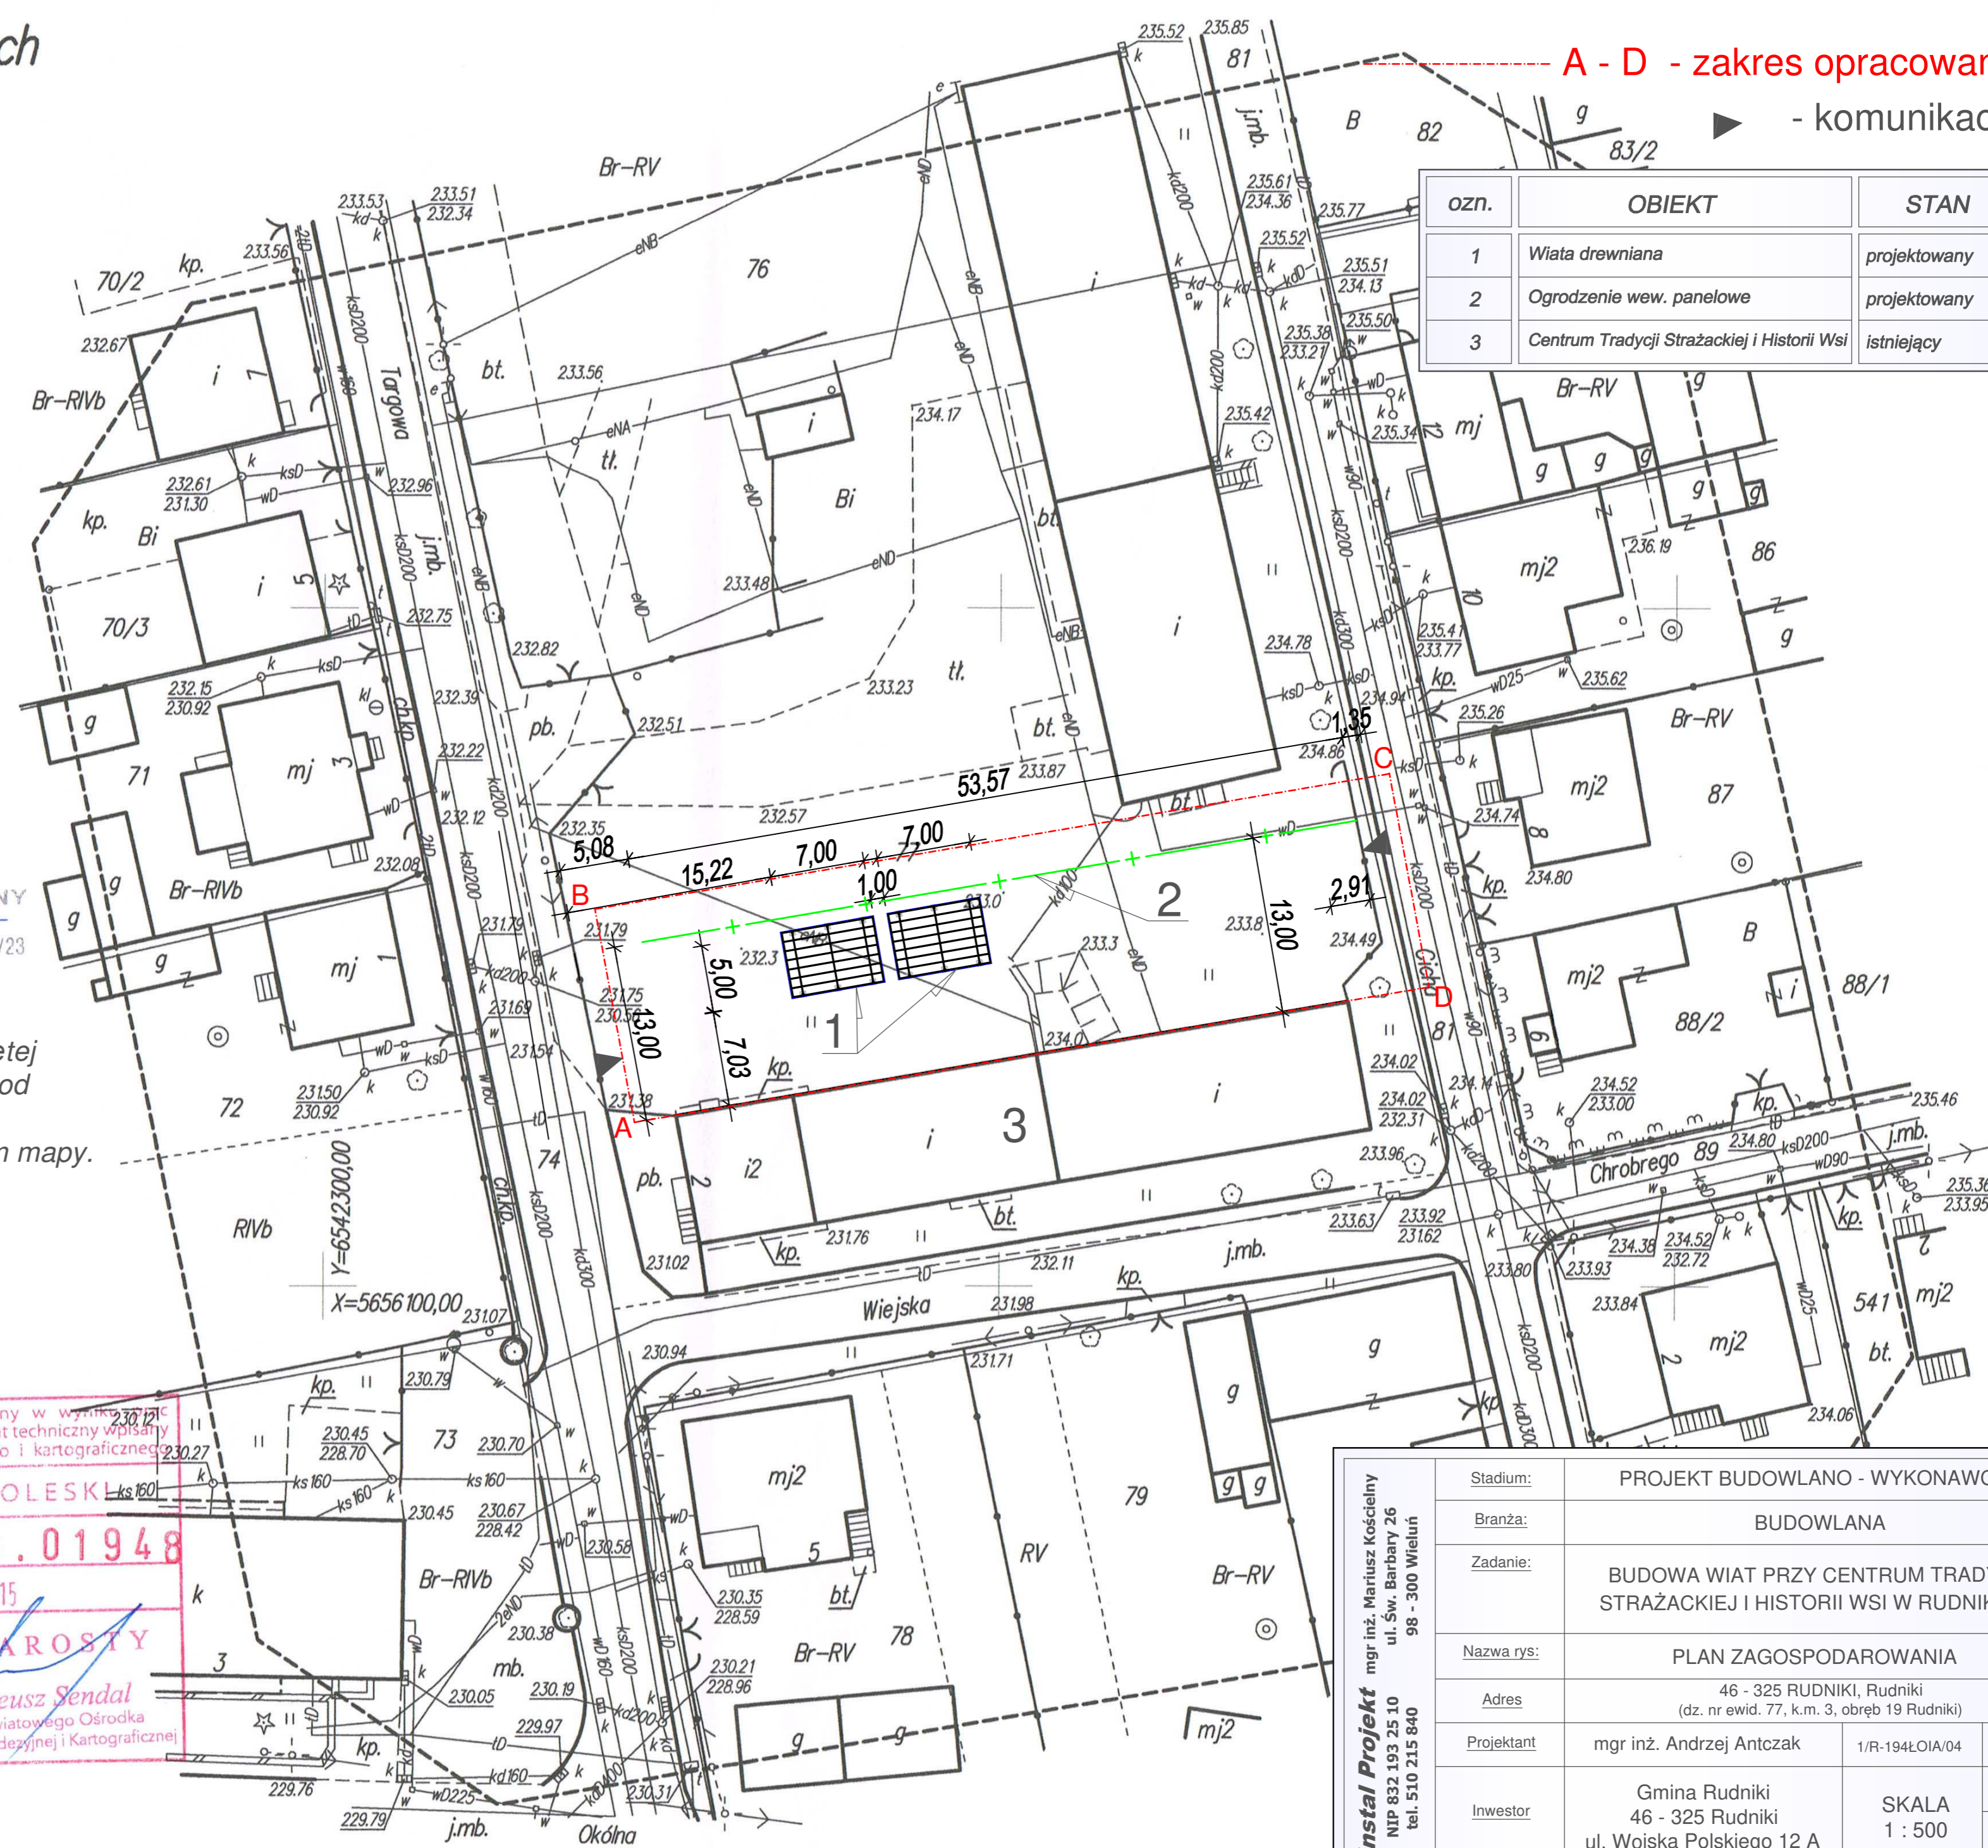

Instal Projekt mgr inż. Mariusz Kościelny ul. Św. Barbary 26 98 - 300 Wieluń NIP 832 193 25 10 tel. 510 215 840	Stadium:	PROJEKT BUDOWLANO - WYKONAWCZY	
	Branża:	BUDOWLANA	
	Zadanie:	BUDOWA WIAT PRZY CENTRUM TRADYCJI STRAŻACKIEJ I HISTORII WSI W RUDNIKACH	
	Nazwa rys:	PLAN ZAGOSPODAROWANIA	
	Adres:	46 - 325 RUDNIKI, Rudniki (dz. nr ewid. 77, k.m. 3, obręb 19 Rudniki)	
	Projektant:	mgr inż. Andrzej Antczak	1/R-194ŁOIA/04
	Inwestor:	Gmina Rudniki 46 - 325 Rudniki ul. Wojska Polskiego 12 A	
		SKALA 1 : 500	05.2020 1