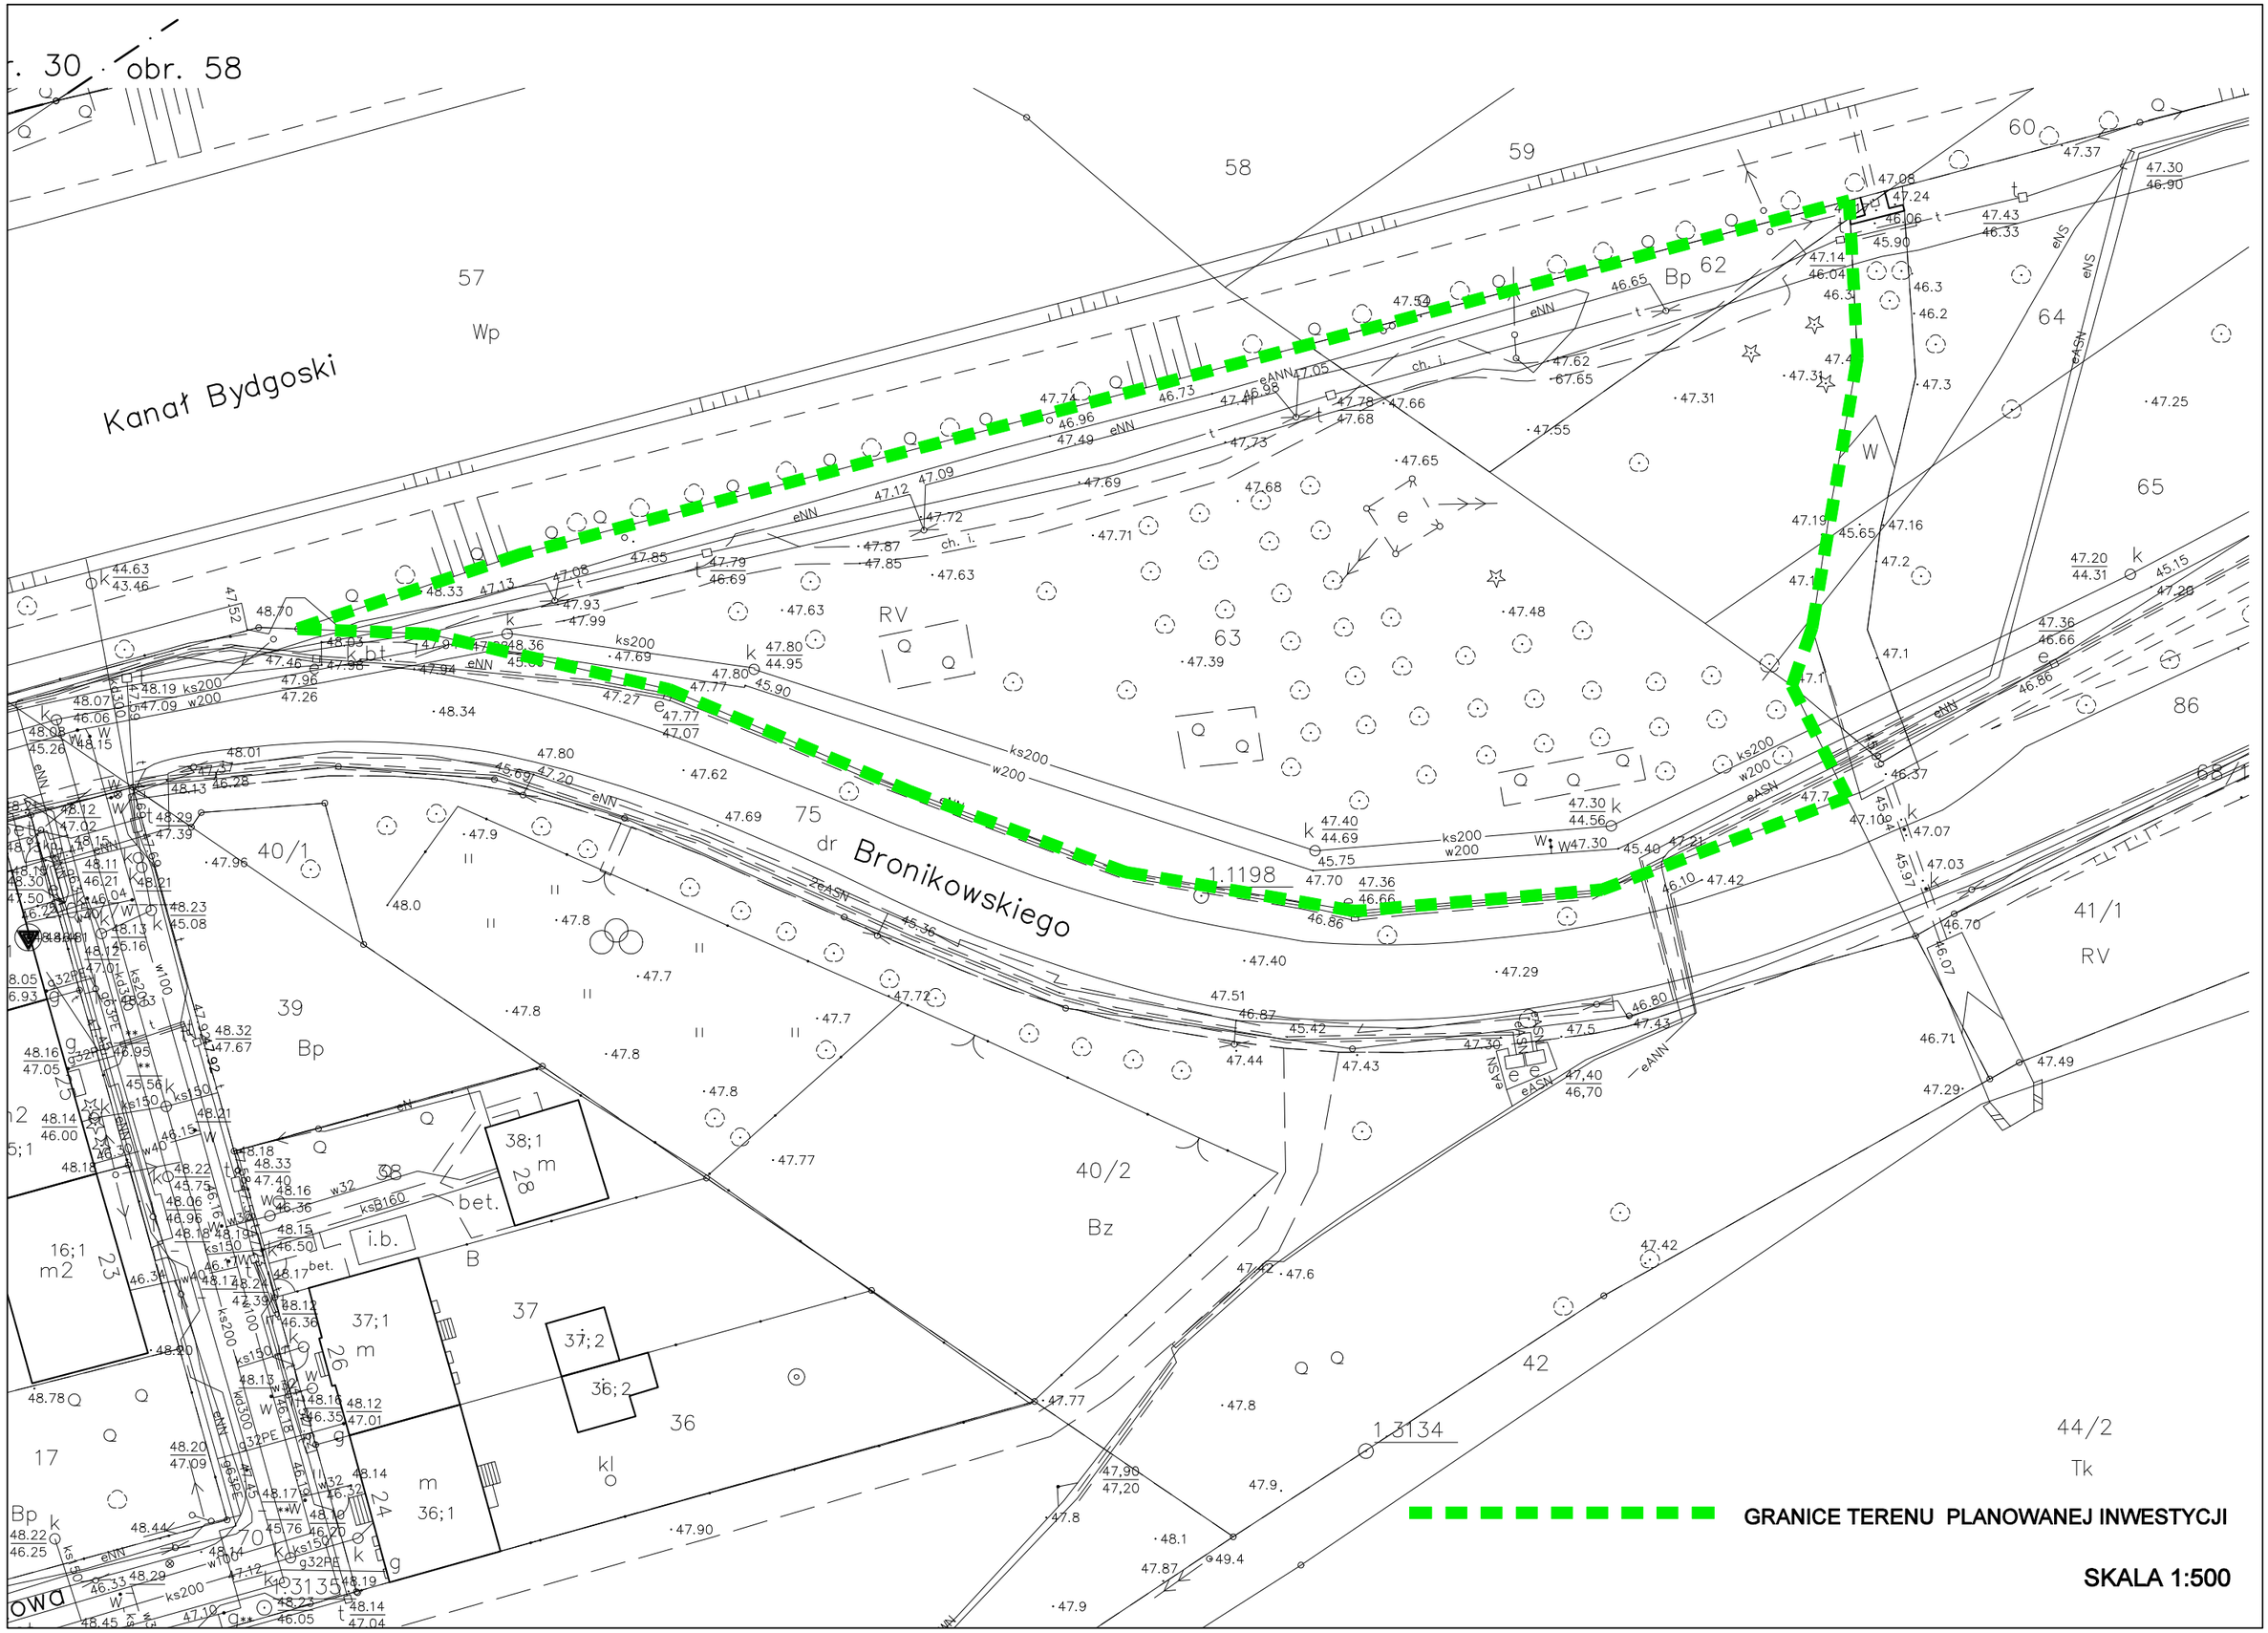
r. 30 · obr. 58
Kanał Bydgoski
Bronikowskiego
57
Wp
58
59
60
62
Bp
63
64
65
86
75
39
40/1
40/2
Bz
38; 1
38
37; 1
37
37; 2
36; 2
36
36; 1
16; 1
17
41/1
RV
42
44/2
Tk
1.1198
1.3134
GRANICE TERENU PLANOWANEJ INWESTYCJI
SKALA 1:500