


— demontowna wentylacja

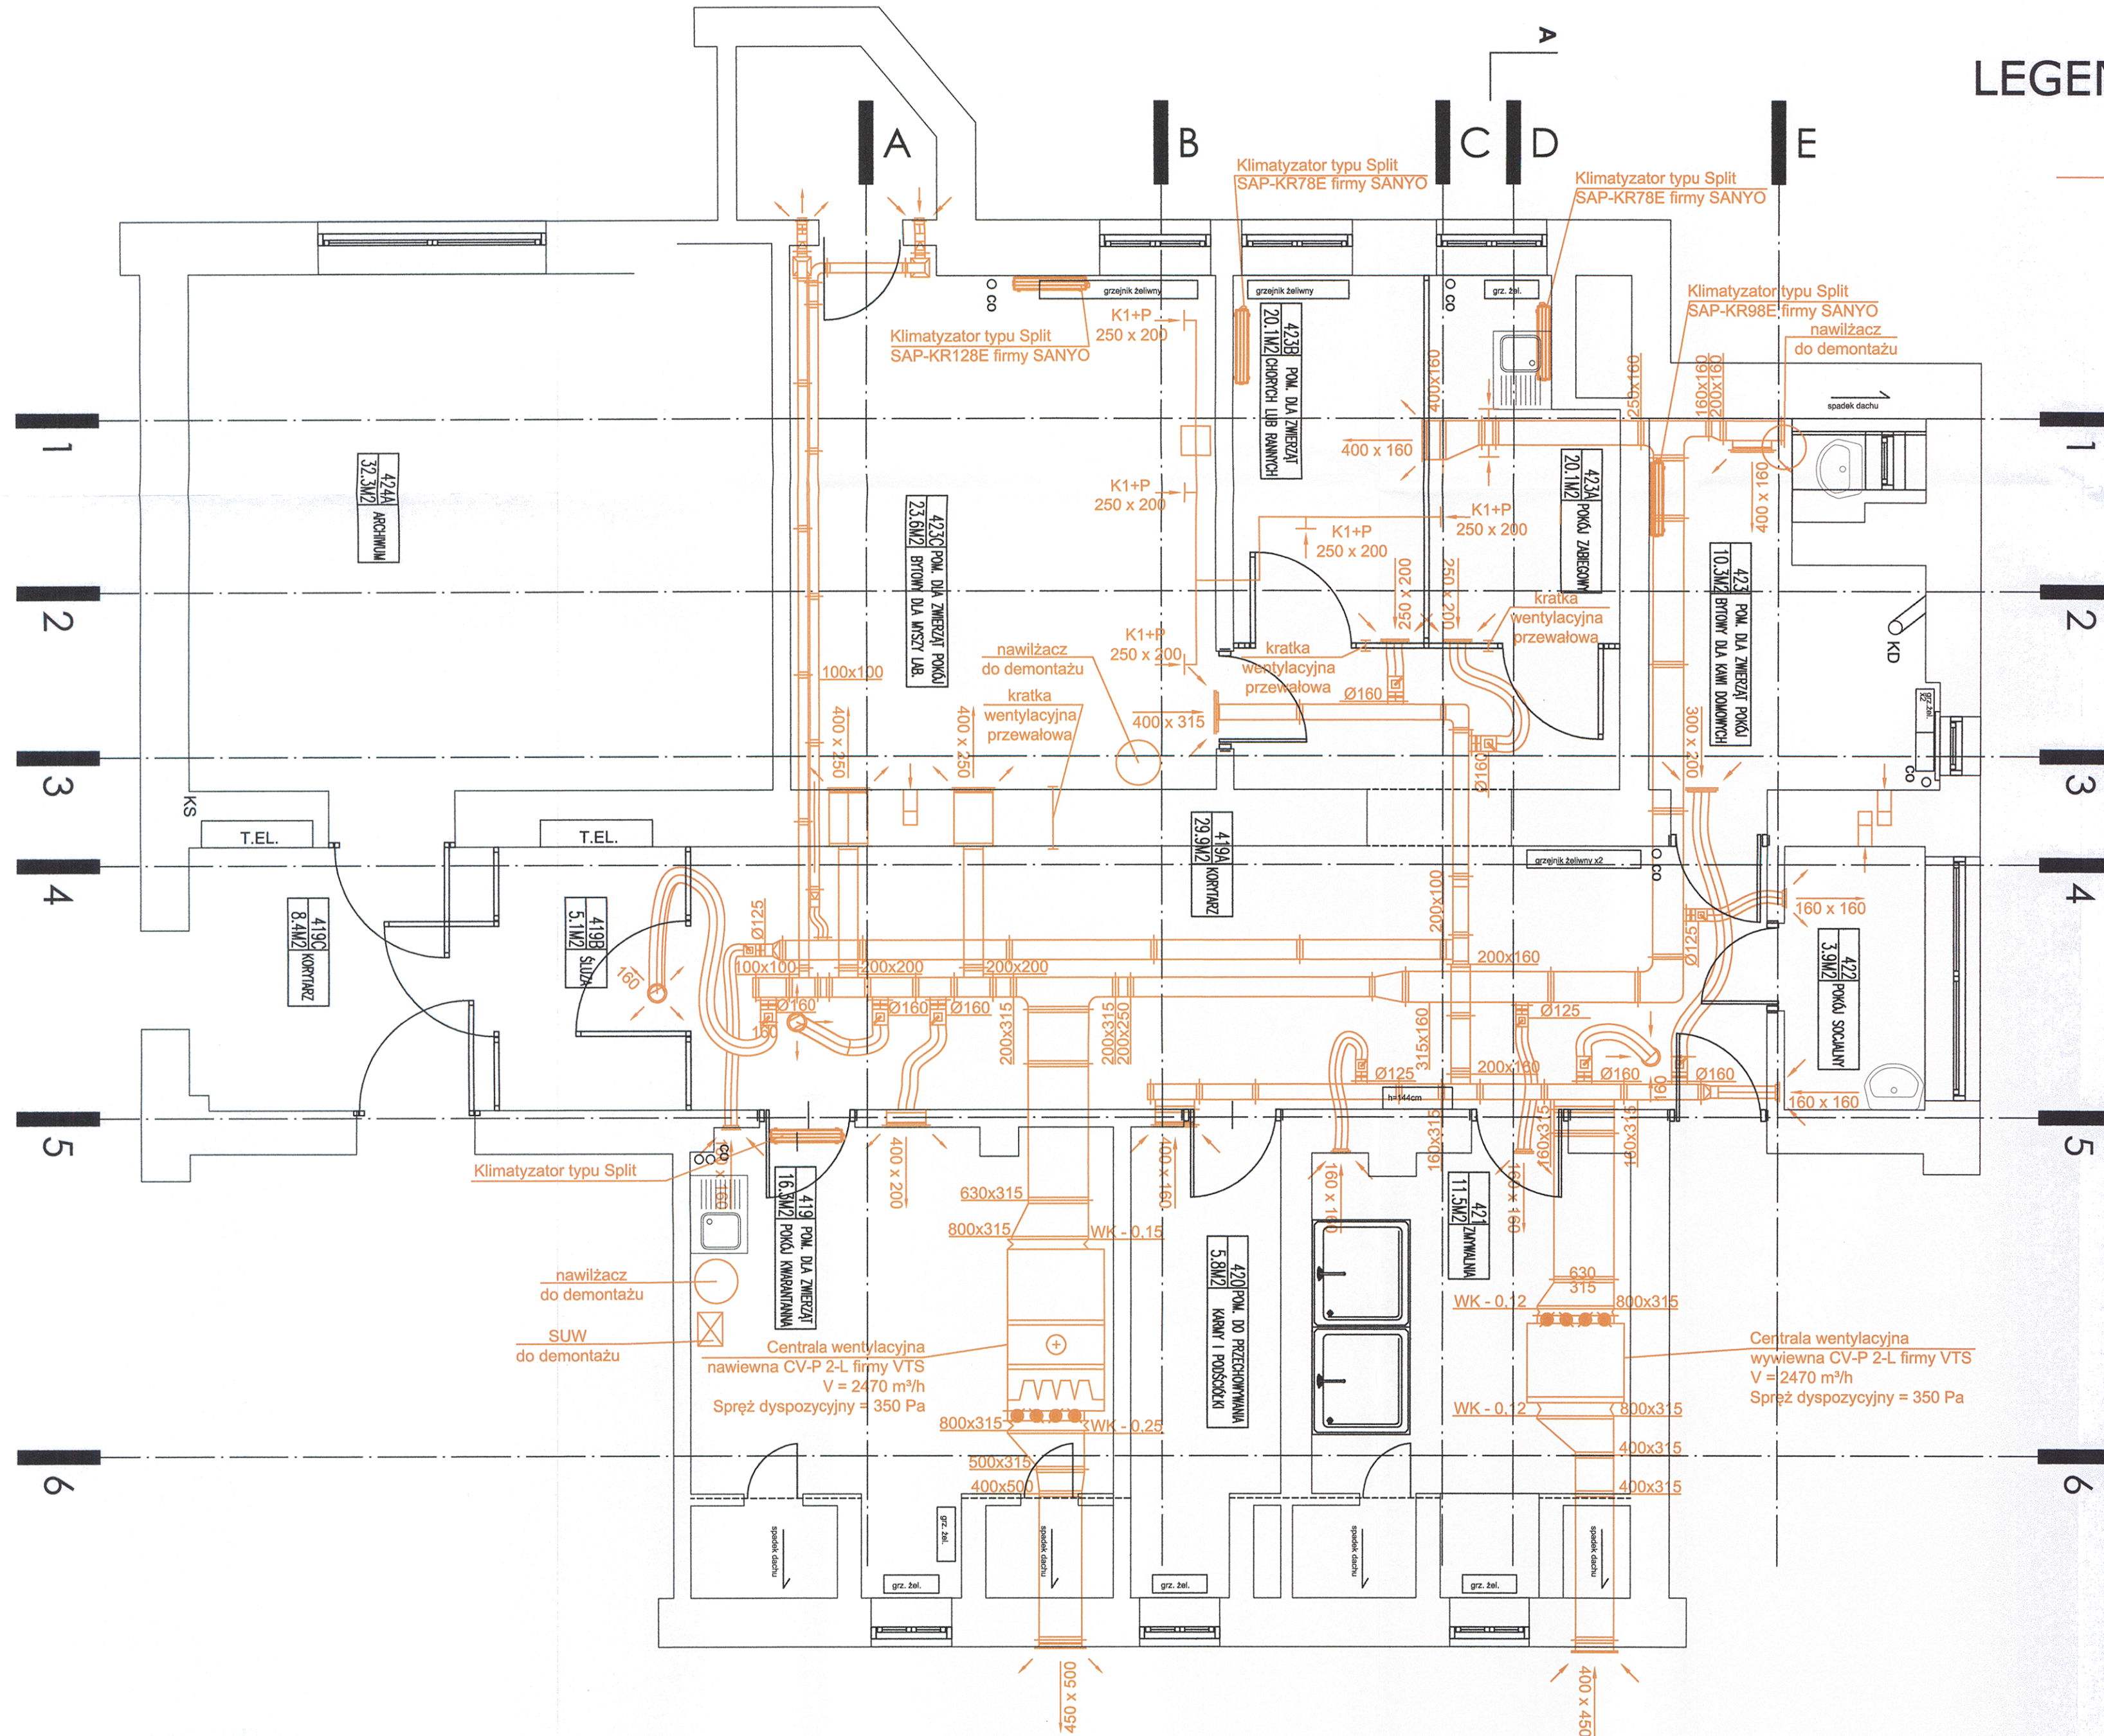

nr. umowy: ZP.261.84.2024



'PROJEKTOWANIE, NADZORY'
JANUSZ KARWAS

ul. Znicza 16
04 - 121 Warszawa
NIP: 521 219 82 97

ul. Łukowa 7/43
02 - 767 Warszawa
www.projnadz.pl
biuro@projnadz.pl

Nazwa Inwestycji	Przebudowa instalacji wentylacji i klimatyzacji oraz pomieszczenia nr. 424 na IV piętrze Zakładu Hadmienia Surowic i Szczonepok NIZP PZH - PIB w Warszawie przy ul. Chocimskiej 24				
Inwestor	Narodowy Instytut Zdrowia Publicznego PZH - Państwowy Instytut Badawczy, ul. Chocimska 24, 00-791 Warszawa				
Adres	ul. Chocimska 24, Warszawa	Kategoria obiektu: ZL; Id. id. 246505, 8.0113.66, woj. mazowieckie pow. Warszawa, Gm. Dzielnica Mokotów, Ob. 1-01-13, Nr ew. dz. 68			
Faza	PROJEKT TECHNICZNY				
Branża	SANITARNA				
Tytuł Rysunku	Rzut IV piętra - stan istniejący				
	Imię i Nazwisko	Data	Pojęcie	Specjalność	Upewnienie
Projektował	mgr inż. Janusz Karwas	20.11.2024		sanitarna	St-1023/88
Sprawdził	mgr inż. Maciej Karwas	20.11.2024		sanitarna	MZ/00167 PWBS19
Opracowała	mgr inż. Aleksandra Nagraba	20.11.2024	<i>Woj. Maz.</i>	—	—
			skala	1:50	Ryn. 2