



LEGENDA:

- wentylacja wyciąg
- wentylacja nawiew
- wentylacja nawiew zmywalnia
- wentylacja wyciąg zmywalnia
- czepnia
- wyrzutnia
- instalacja wentylacji wymiennika ciepła nawiew
- instalacja wentylacji wymiennika ciepła wywiew
- instalacja klimatyzacji freonowej
- elektryka, sterowanie
- instalacja wody uzdatnionej
- przepustnica
- kłapa p. poż.

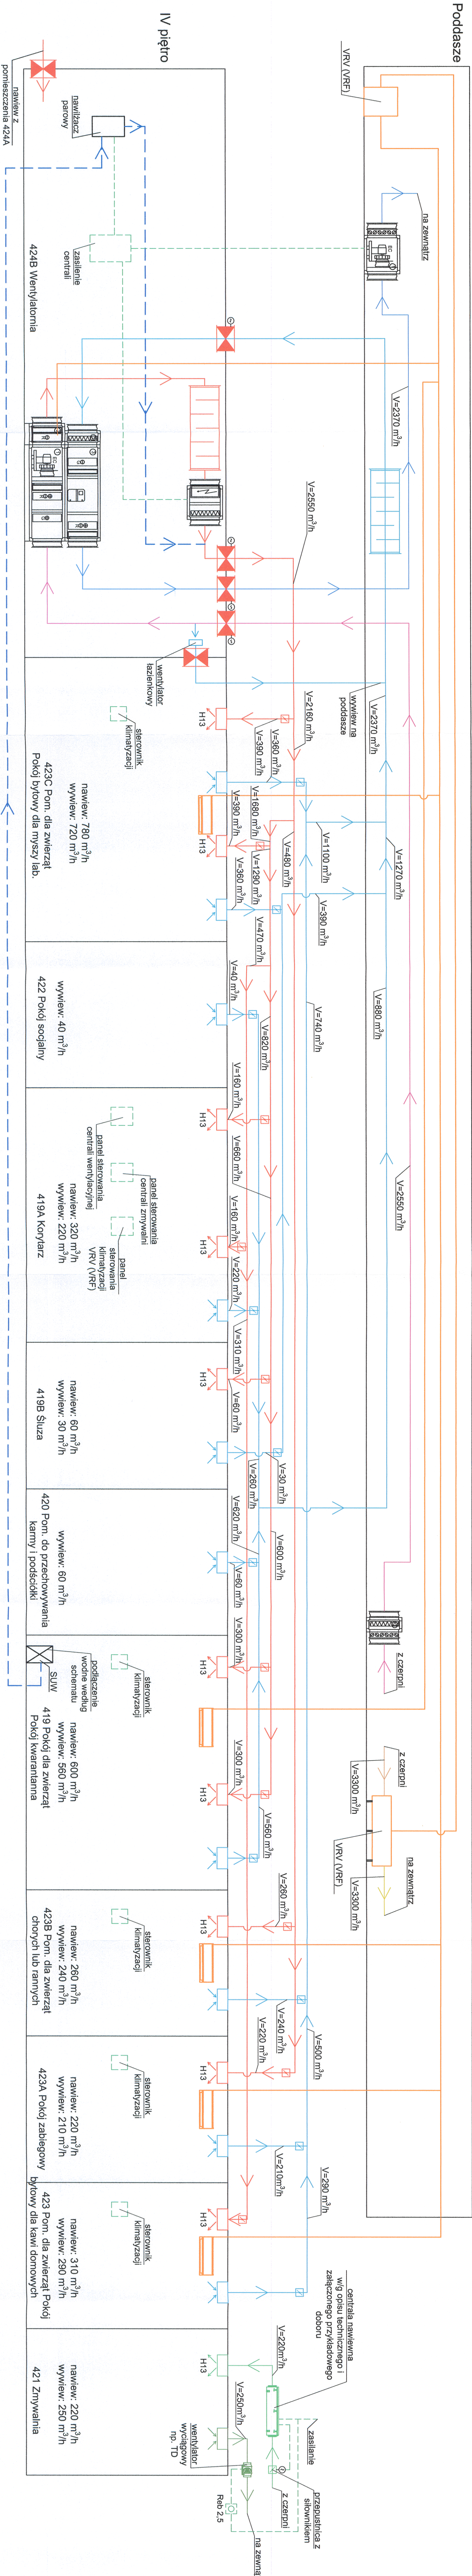

 PROJEKTOWANIE NADZORY JANUSZ KARWAS ul. Łazienka 7/18 00-611 Warszawa www.projekt.pl biuro@projekt.pl NIP: 521 319 92 92		ul. Łazienka 7/18 00-611 Warszawa www.projekt.pl biuro@projekt.pl NIP: 521 319 92 92	
Nazwa inwestycji		Przebudowa instalacji wentylacji i klimatyzacji oraz pomieszczenia biologicznego w Instytucie Badawczym PZH - PZH w Warszawie przy ul. Chłodniejskiej 24	
Inwestor		Instytut Badawczy, ul. Chłodniejska 24, 00-791 Warszawa	
Adres		ul. Chłodniejska 24, 00-791 Warszawa	
Faza		Projektowanie i nadzór	
Branża		SAINTARNA	
Typu		Schemat instalacji wentylacji i klimatyzacji	
Projektował		mgr inż. Janusz Karwas	mgr inż. Janusz Karwas
Sprawdził		mgr inż. Marcin Karwas	mgr inż. Marcin Karwas
Opieka		mgr inż. Aleksandra Nagajko	mgr inż. Aleksandra Nagajko
Data		30.11.2024	30.11.2024
Lp.		1	2
Strona		8	8