



LEGENDA:

demontowna wentylacja

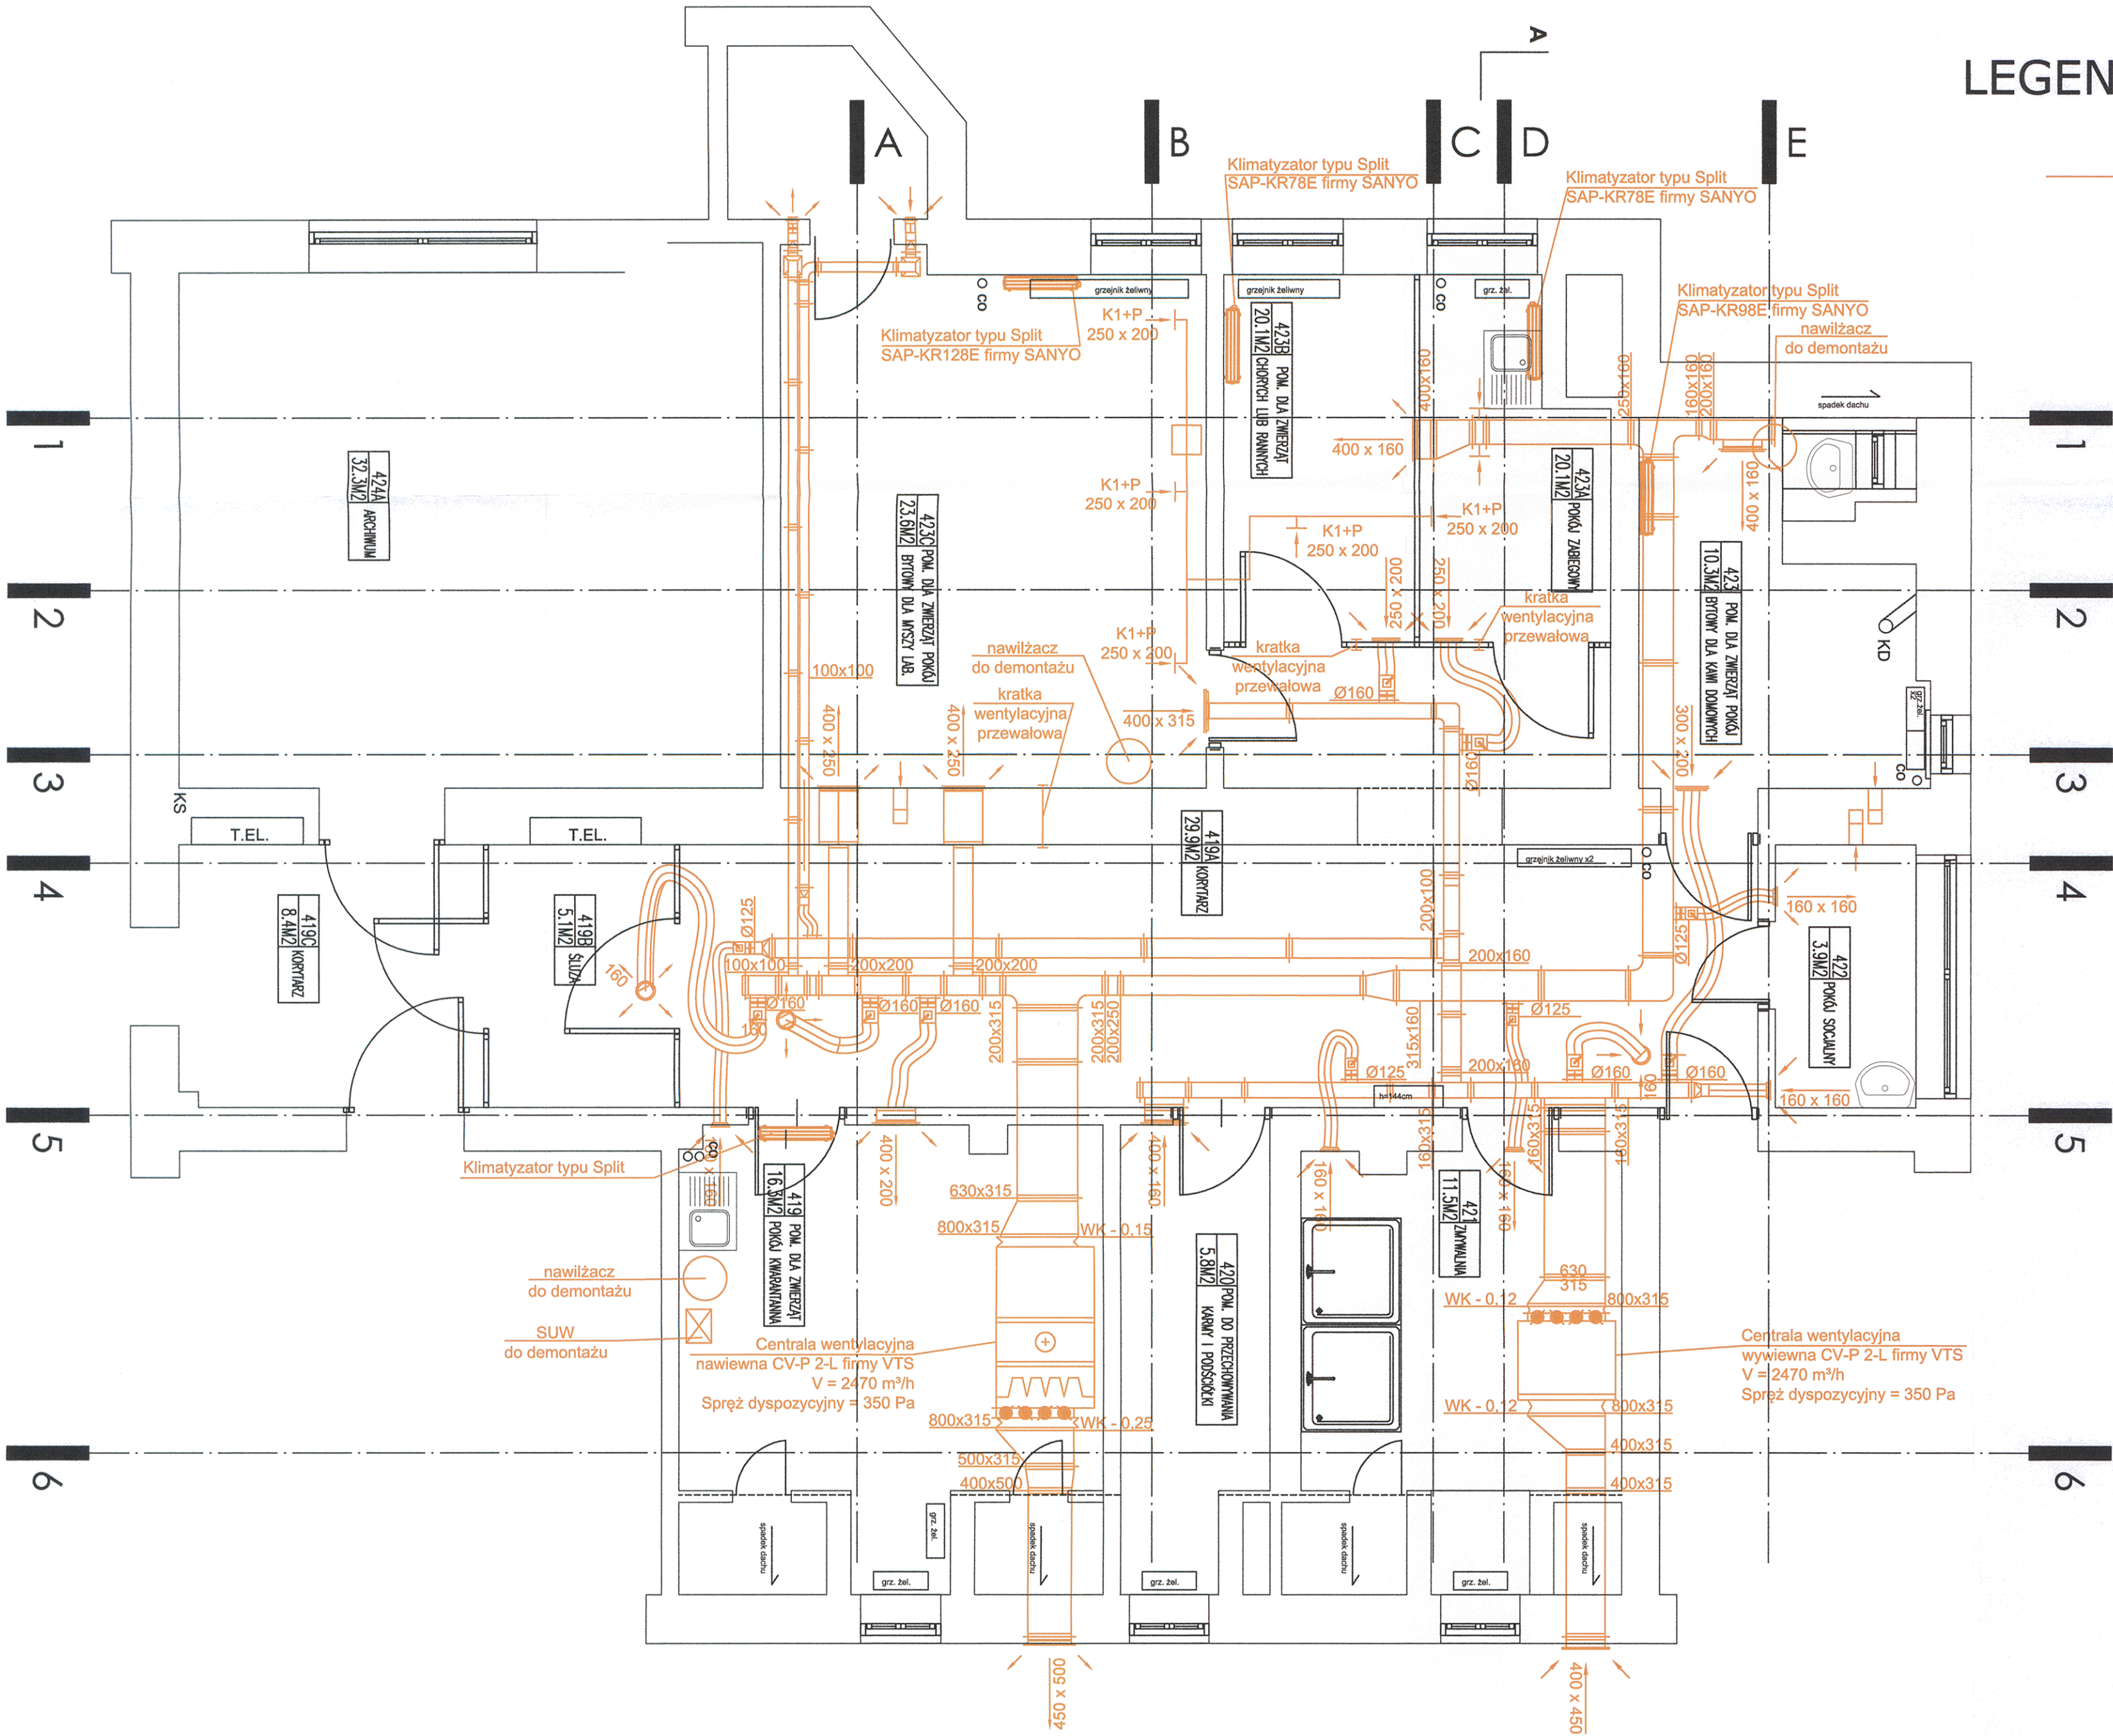




nr. umowy: ZP.261.84.2024



'PROJEKTOWANIE, NADZORY'
JANUSZ KARWAS

ul. Żłoczna 16
04 - 121 Warszawa
NIP: 521 219 82 97

ul. Łukowa 7/43
02 - 767 Warszawa
www.projnadz.pl
biuro@projnadz.pl

| Nazwa Inwestycji | Przebudowa instalacji wentylacji i klimatyzacji oraz pomieszczenia nr. 424 na IV piętrze Zakładu Badnia Surowic i Szczepionek NIZP PZH - PIB w Warszawie przy ul. Chocimskiej 24 | | | | | | | | | | | | | | | | | | | | | | | | |
|---|--|--|-------------|-----------------|--------|-----------------|------|--------|-------------|-------------|------------------------|------------|--|-----------|------------|------------------------|------------|--|-----------|-----------------|-----------------------------|------------|---|-----------|---|
| Inwestor | Narodowy Instytut Zdrowia Publicznego PZH - Państwowy Instytut Badawczy, ul. Chocimska 24, 00-791 Warszawa | | | | | | | | | | | | | | | | | | | | | | | | |
| Adres | ul. Chocimska 24, Warszawa | Kategoria obiektu: IX, Id. dz. 146505.8.0113.66, woj. mazowieckie pow. Warszawa, Gm. Dzielnica Mokołów, Ob. 1-01-13, Nr ew. dz. 66 | | | | | | | | | | | | | | | | | | | | | | | |
| Faza | PROJEKT WYKONAWCZY | | | | | | | | | | | | | | | | | | | | | | | | |
| Branża | SANITARNA | | | | | | | | | | | | | | | | | | | | | | | | |
| Tytuł Rysunku | Rzut IV piętra - stan istniejący | | | | | | | | | | | | | | | | | | | | | | | | |
| <table><tr><th>Imię i Nazwisko</th><th>Data</th><th>Podpis</th><th>Specjalność</th><th>Uprawnienia</th></tr><tr><td>mgr inż. Janusz Karwas</td><td>20.11.2024</td><td></td><td>sanitarna</td><td>St-1023/88</td></tr><tr><td>mgr inż. Maciej Karwas</td><td>20.11.2024</td><td></td><td>sanitarna</td><td>MAZ/0016/PWS/19</td></tr><tr><td>mgr inż. Aleksandra Nagraba</td><td>20.11.2024</td><td></td><td>sanitarna</td><td>—</td></tr></table> | | | | | | Imię i Nazwisko | Data | Podpis | Specjalność | Uprawnienia | mgr inż. Janusz Karwas | 20.11.2024 | | sanitarna | St-1023/88 | mgr inż. Maciej Karwas | 20.11.2024 | | sanitarna | MAZ/0016/PWS/19 | mgr inż. Aleksandra Nagraba | 20.11.2024 |  | sanitarna | — |
| Imię i Nazwisko | Data | Podpis | Specjalność | Uprawnienia | | | | | | | | | | | | | | | | | | | | | |
| mgr inż. Janusz Karwas | 20.11.2024 | | sanitarna | St-1023/88 | | | | | | | | | | | | | | | | | | | | | |
| mgr inż. Maciej Karwas | 20.11.2024 | | sanitarna | MAZ/0016/PWS/19 | | | | | | | | | | | | | | | | | | | | | |
| mgr inż. Aleksandra Nagraba | 20.11.2024 |  | sanitarna | — | | | | | | | | | | | | | | | | | | | | | |
| skala | | | | 1:50 | Rys. 2 | | | | | | | | | | | | | | | | | | | | |