Plan schematyczny bocznicy kolejowej "Koleje Małopolskie" w stacji Kraków Główny KGA

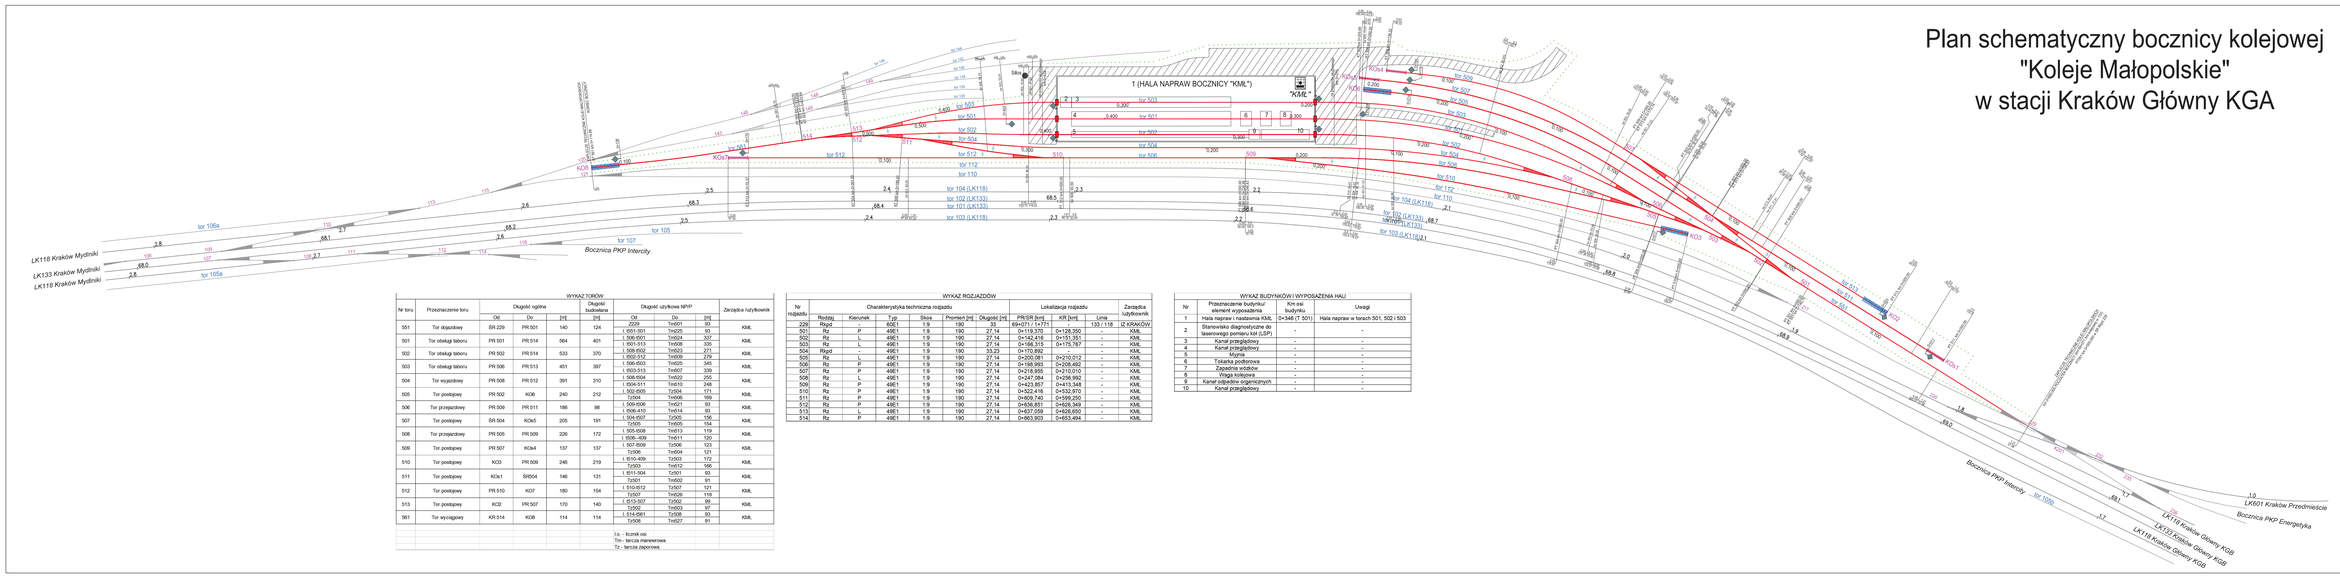
1 (HALA NAPRAW BOCZNICY "KML")
"KML"
LK118 Kraków Mydliniki
LK133 Kraków Mydliniki
LK118 Kraków Mydliniki
Bocznica PKP Intercity
Bocznica PKP Intercity
LK601 Kraków Przedmieście
Bocznica PKP Energetyka
tor 501
tor 502
tor 503
tor 504
tor 505
tor 506
tor 507
tor 508
tor 509
tor 510
tor 511
tor 512
tor 514
tor 104 (LK118)
tor 102 (LK133)
tor 101 (LK133)
tor 103 (LK118)
tor 106a
tor 105a
tor 105
tor 107
tor 109
tor 110
tor 112
tor 113
tor 115
tor 116
tor 118
tor 143
tor 145
tor 146
tor 147
tor 148
tor 149
KO1
KO2
