Aneks do Projektu

RZUT PODDASZA
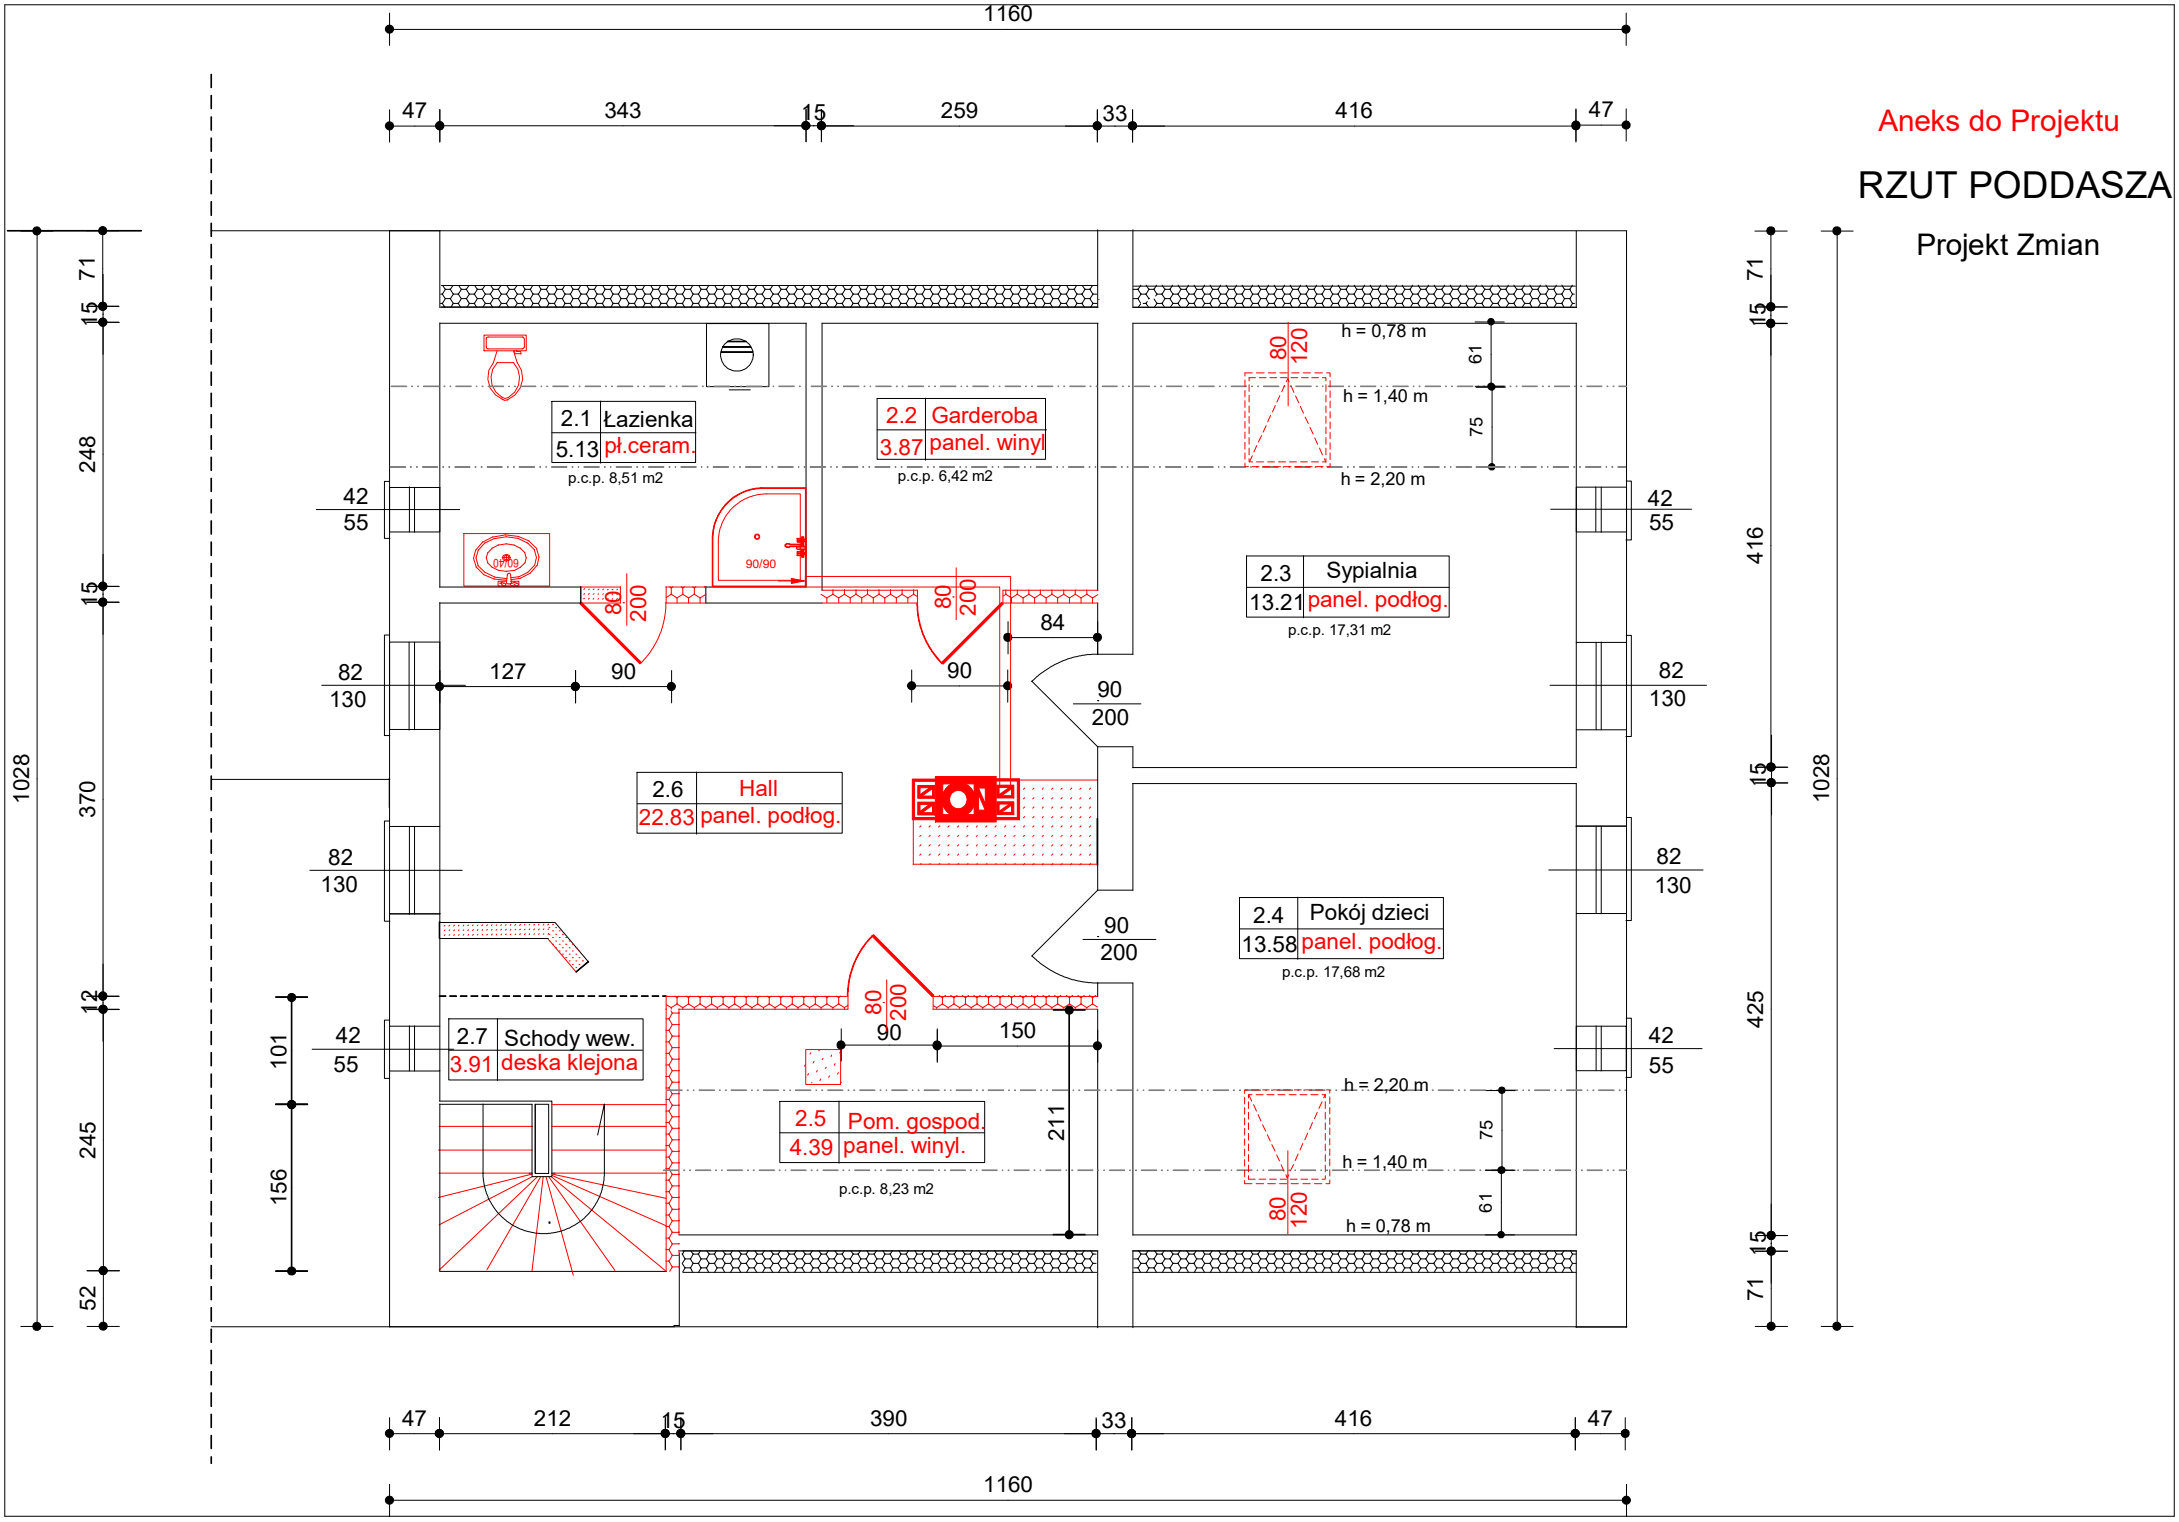
Projekt Zmian