


RZUT 1 PIĘTRA  
skala 1:100

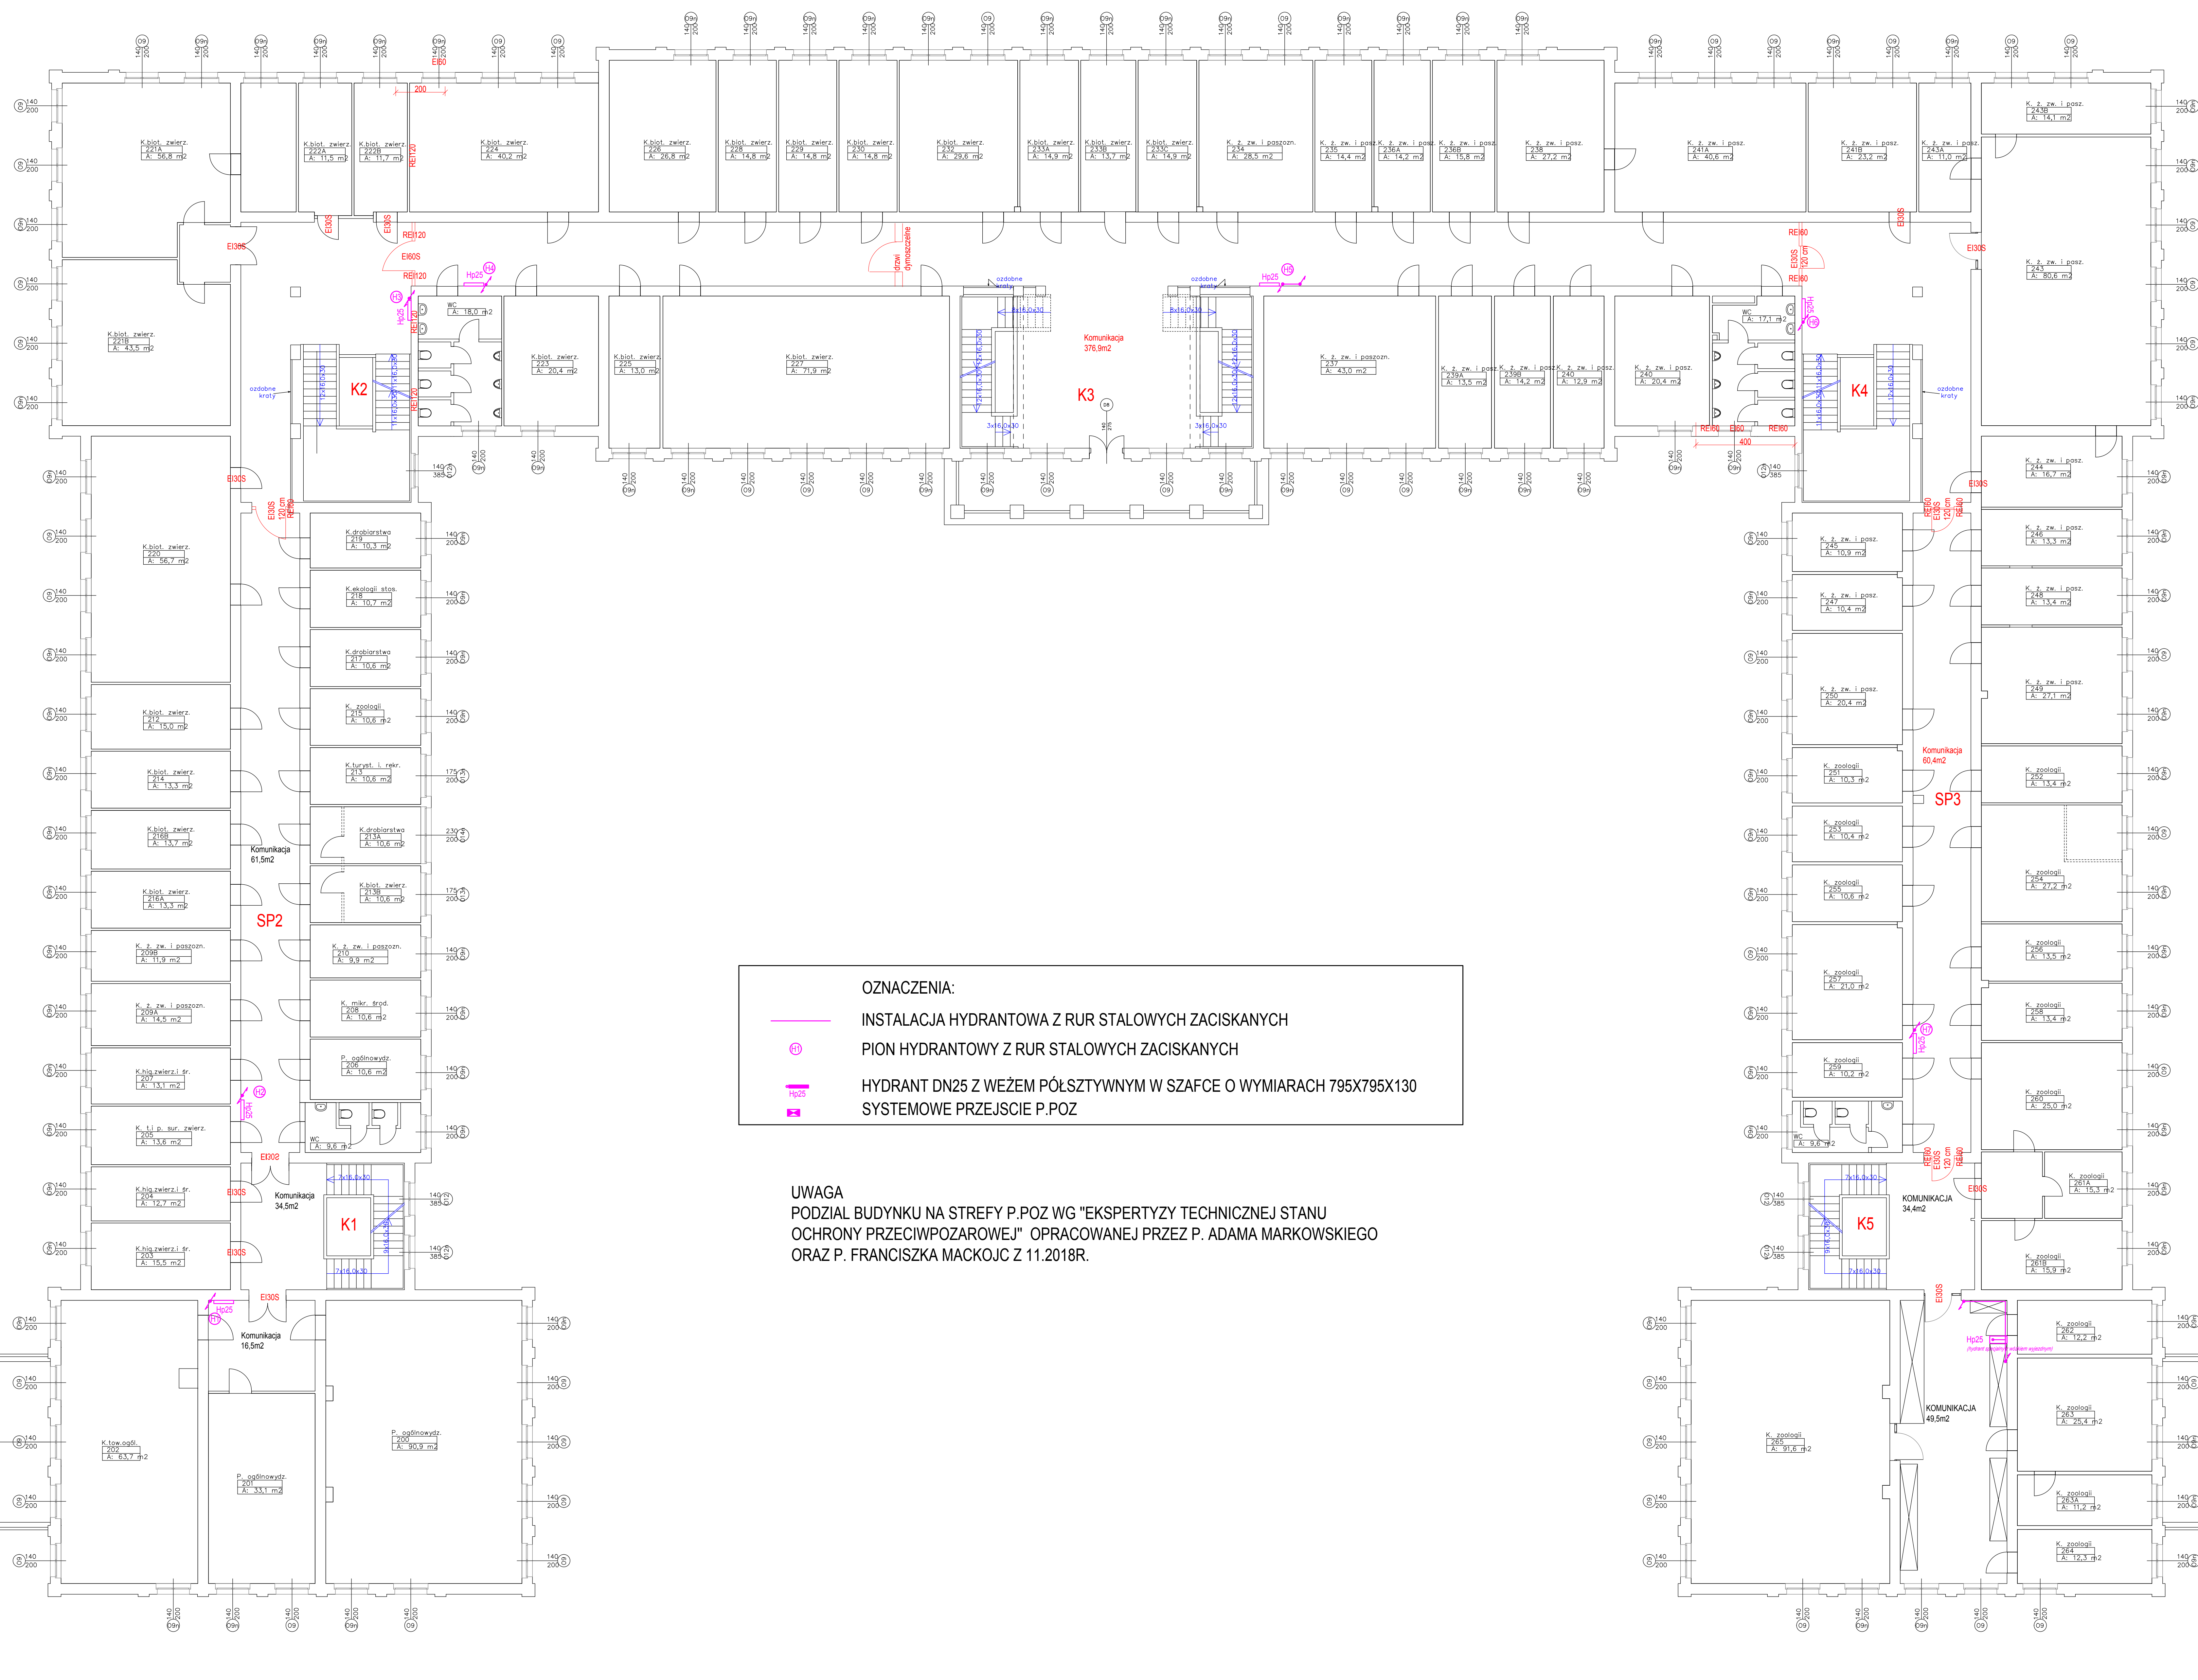

OZNACZENIA:  
INSTALACJA HYDRANTOWA Z RUR STALOWYCH ZACISKANYCH  
PION HYDRANTOWY Z RUR STALOWYCH ZACISKANYCH  
HYDRANT DN25 Z WEŻEM PŁÓSZTYM W SZAFCE O WYMIARACH 795X795X130  
SYSTEMOWE PRZEJŚCIE P.POZ

UWAGA  
PODZIAŁ BUDYNKU NA STREFY P.POZ WG "EKSPERTYZY TECHNICZNEJ STANU  
OCHRONY PRZECIWPOŻAROWEJ" OPRACOWANEJ PRZEZ P. ADAMA MARKOWSKIEGO  
ORAZ P. FRANCISZKA MACKOJC Z 11.2018R.