


RZUT WIEŻBY DACHOWEJ

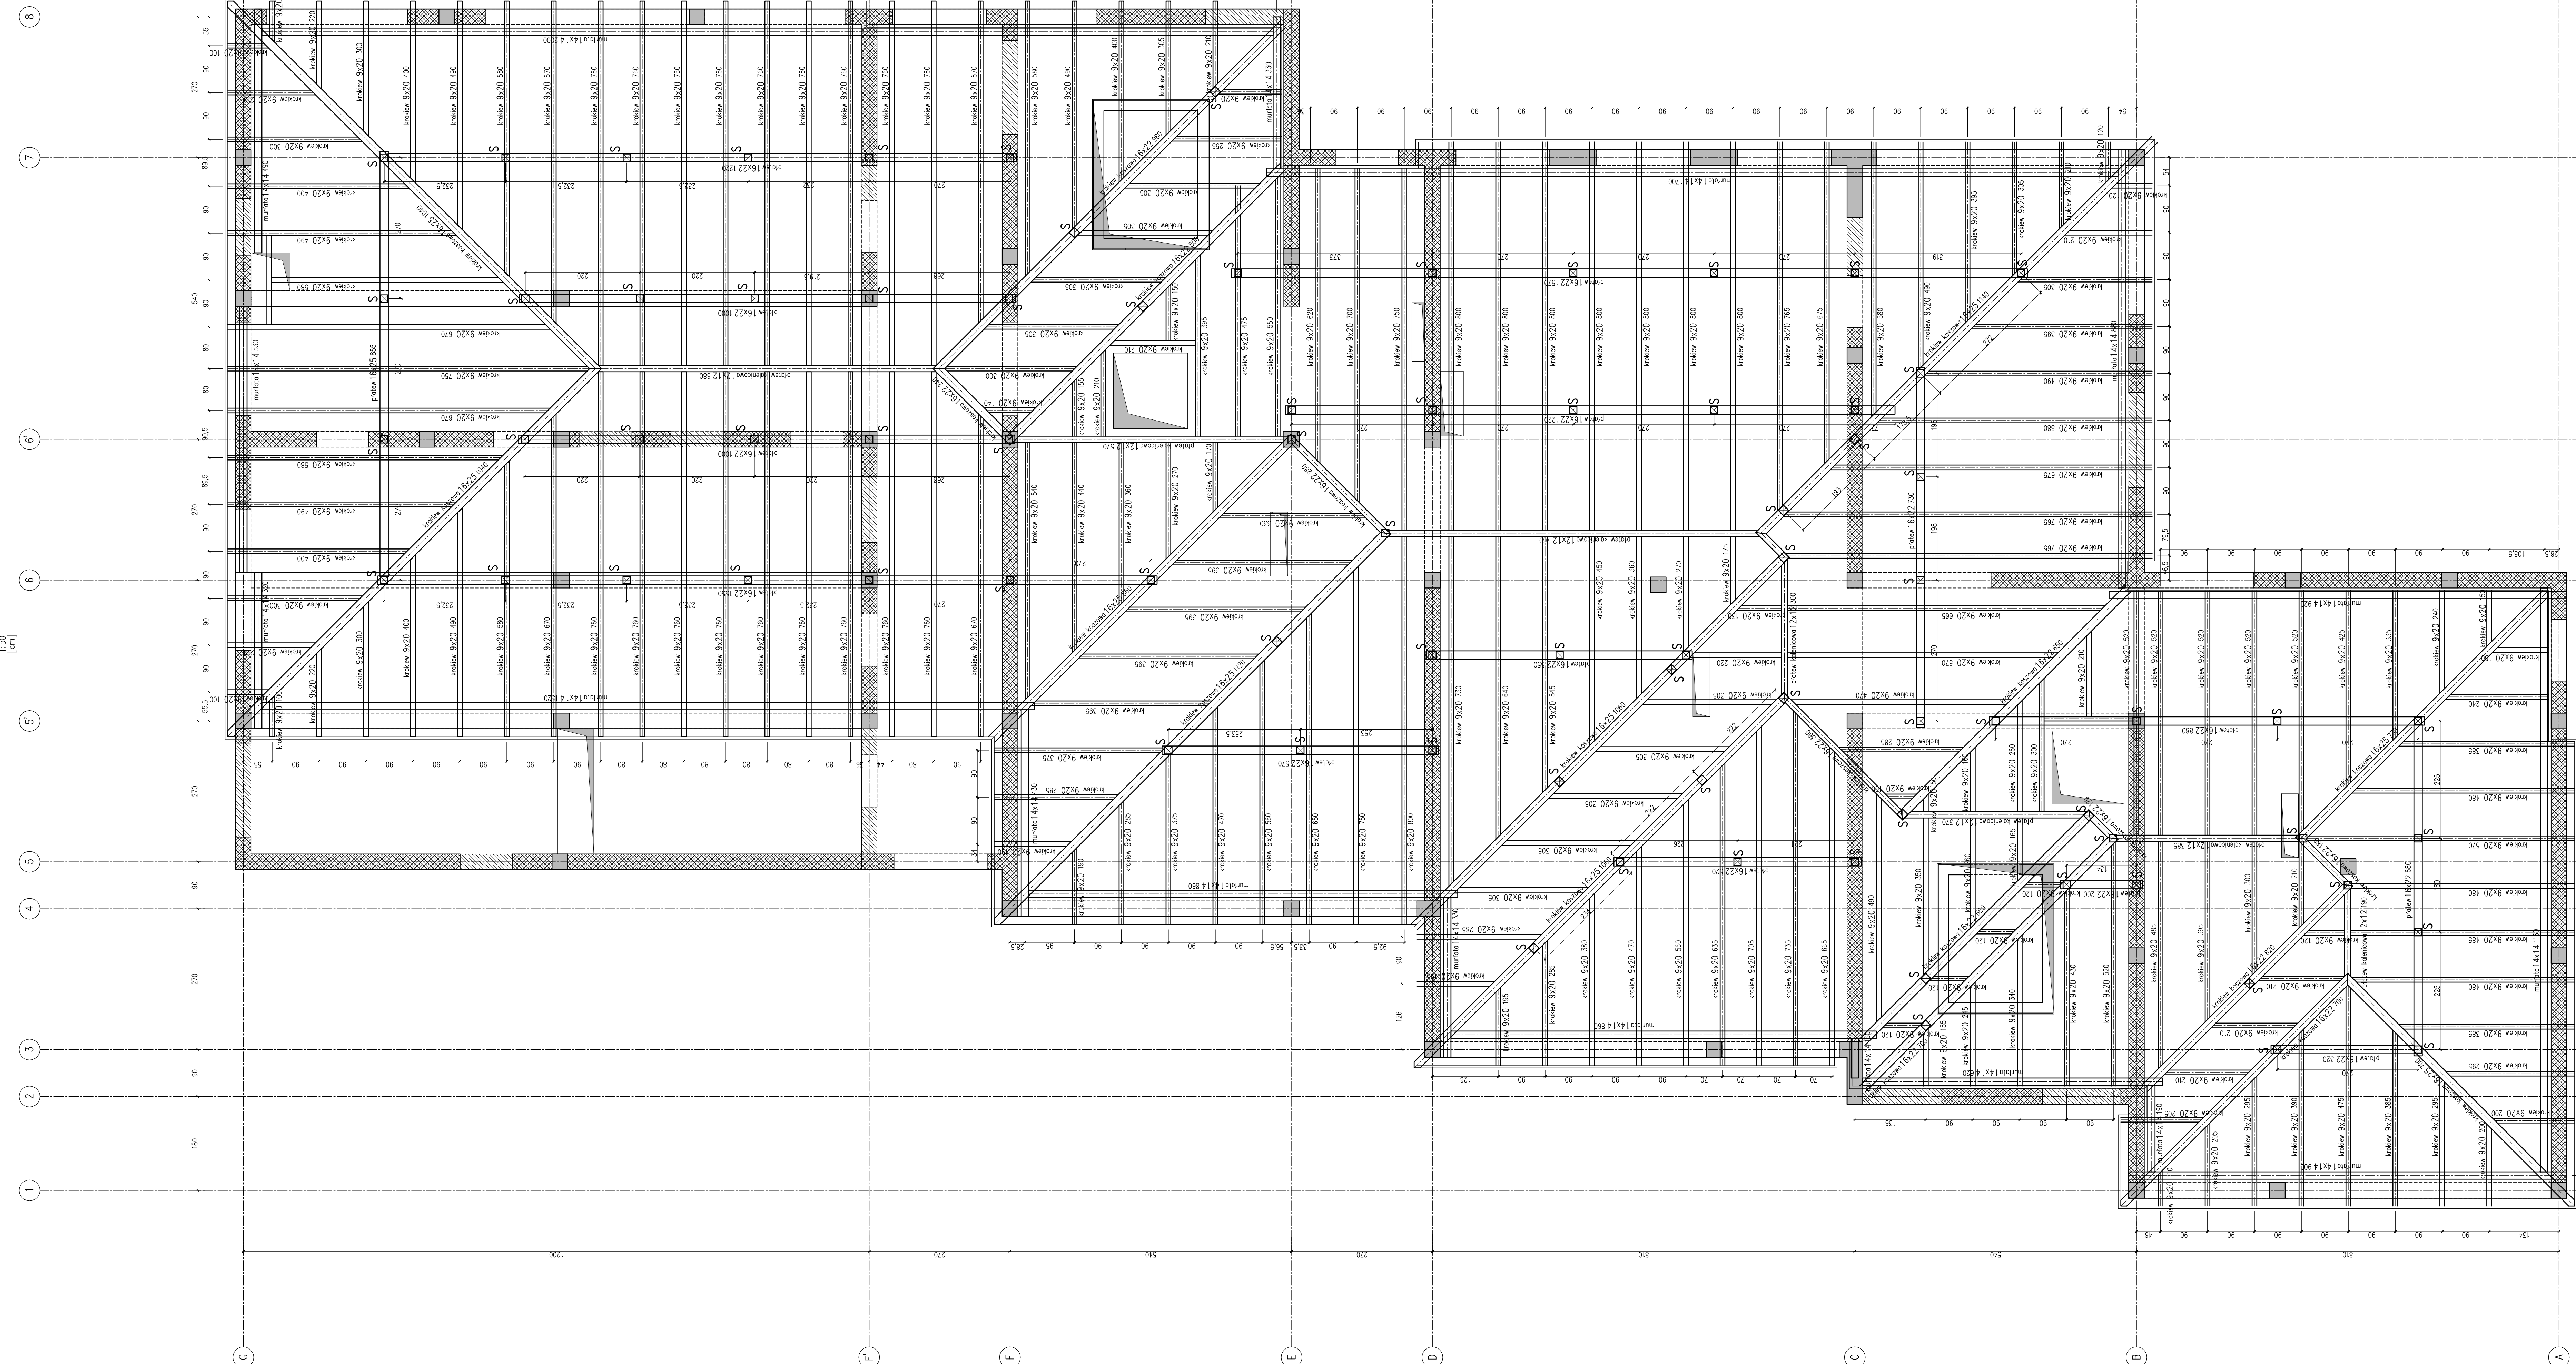

WYKAZ ELEMENTÓW DREWNIANYCH				
Sl.	Typ elementu	Bar. (cm)	DE (cm)	Klasa (m³ / szt / m³ / okł. uwagi)
1	krokwie	16x20	200	244 0,131 2,47
2	krokwie	16x20	170	224 0,121 2,33
3	murłaty	16x14	200	224 0,126 2,36
4	murłaty	16x14	230	224 0,134 2,61
5	murłaty	16x14	480	224 0,286 6,71
6	murłaty	16x14	1180	224 0,727 18,23
7	murłaty	16x14	180	224 0,133 3,14
8	murłaty	16x14	880	224 0,172 4,37
9	murłaty	16x14	100	224 0,052 1,29
10	murłaty	16x14	430	224 0,084 2,08
11	murłaty	16x14	330	224 0,085 2,11
12	murłaty	16x14	1020	224 0,298 7,3
13	murłaty	16x14	2000	224 0,336 8,39
14	murłaty	16x14	1700	224 0,333 8,33
15	murłaty	16x14	200	224 0,134 3,18
16	murłaty	16x14	900	224 0,176 4,38
17	murłaty	16x14	800	224 0,169 4,24
18	krokwie	9x20	440	224 0,079 1,98
19	krokwie	9x20	170	224 0,053 1,33
20	krokwie	9x20	400	224 0,072 1,83
21	krokwie	9x20	250	224 0,048 1,21
22	krokwie	9x20	140	224 0,025 0,63
23	krokwie	9x20	330	224 0,054 1,36
24	krokwie	9x20	190	224 0,034 0,87
25	krokwie	9x20	270	224 0,035 0,87
26	krokwie	9x20	550	224 0,117 2,92
27	krokwie	9x20	400	224 0,094 2,34
28	krokwie	9x20	800	224 0,192 4,81
29	krokwie	9x20	600	224 0,147 3,67
30	krokwie	9x20	700	224 0,169 4,24
31	krokwie	9x20	730	224 0,175 4,41
32	krokwie	9x20	740	224 0,176 4,42
33	krokwie	9x20	750	224 0,177 4,43
