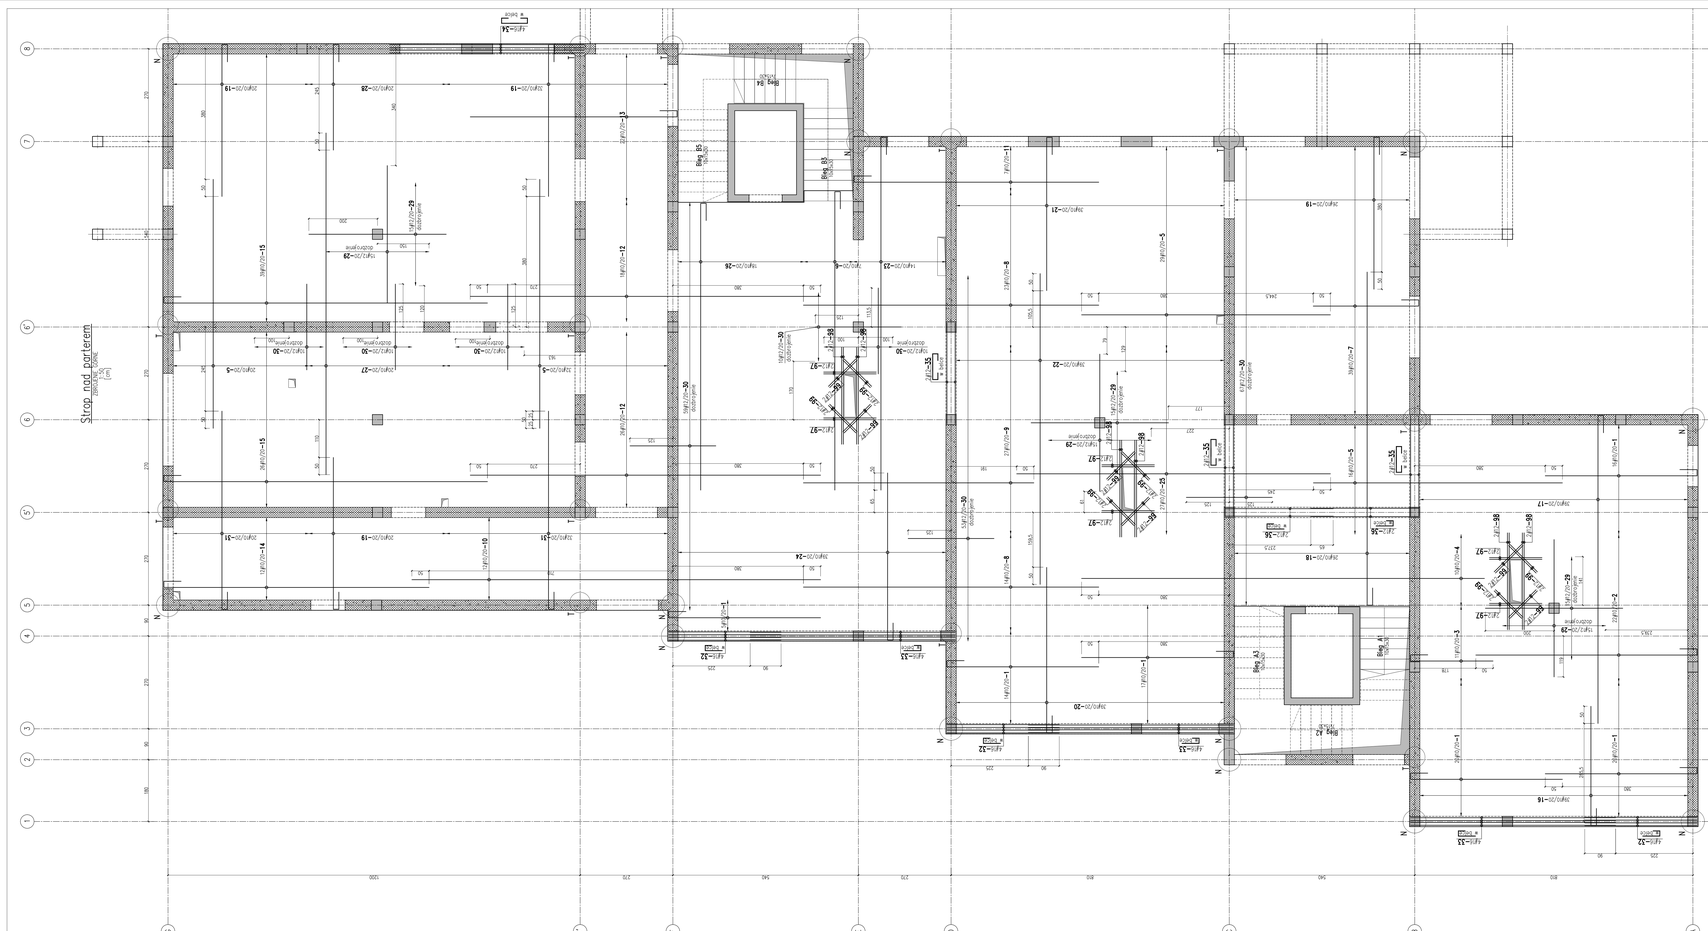
Strop nad parterem
grubość płyty 20 cm
