


Załącznik nr 1 do opisu przedmiotu zamówienia
Konceptcja przebudowy przejścia dla pieszych

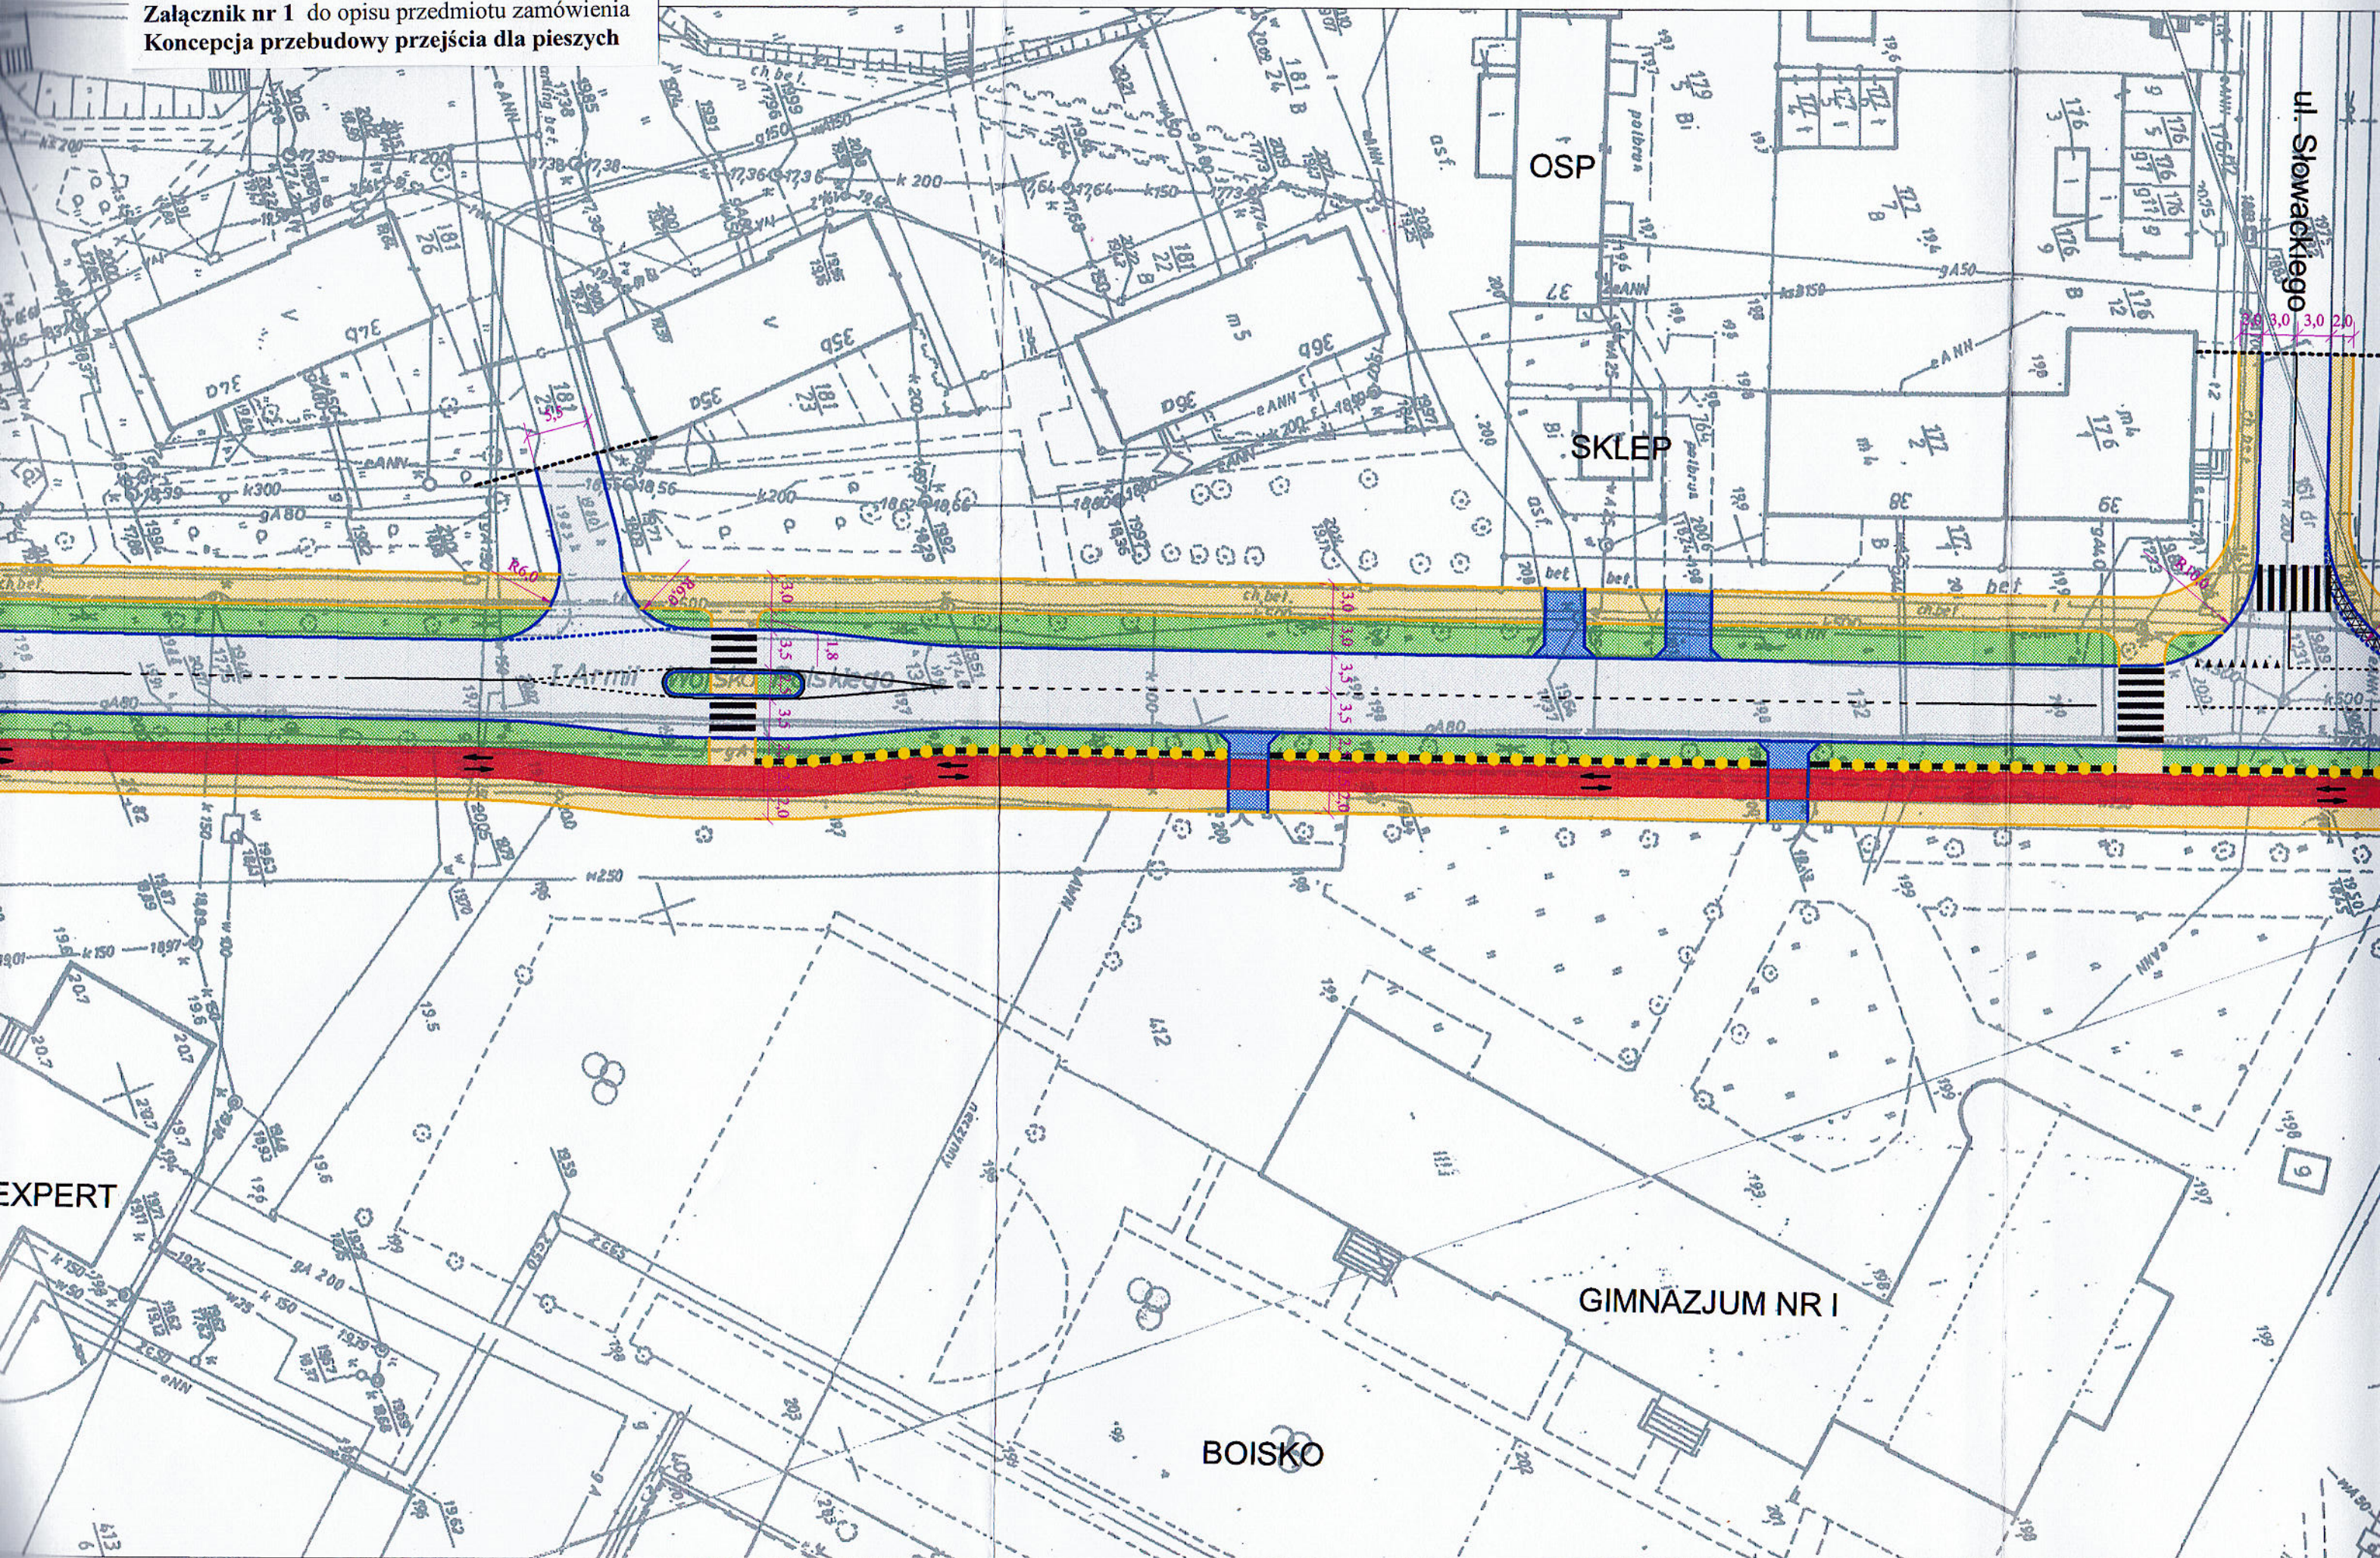

EXPERT

ul. Słowackiego

OSP

SKLEP

GIMNAZJUM NR I

BOISKO