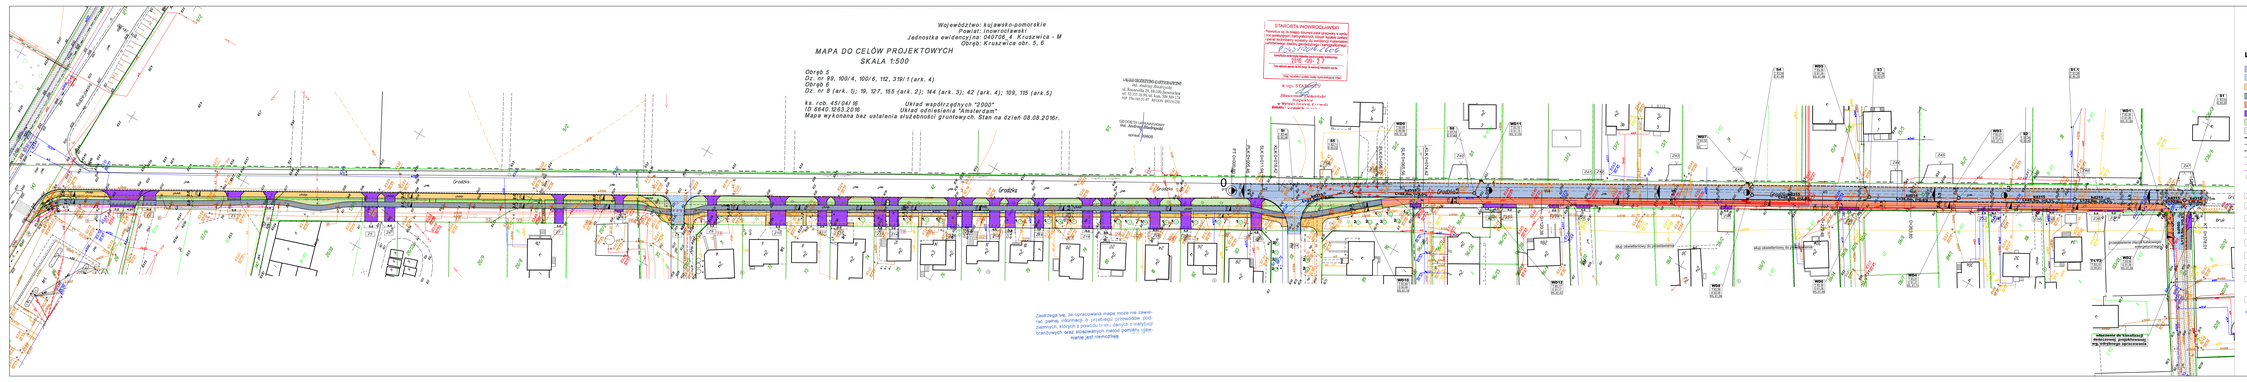

Województwo: kujawsko-pomorskie
Powiat: inowrocławski
Jednostka ewidencyjna: 040706_4 Kruszwica - M
Obręb: Kruszwica obr. 5, 6

MAPA DO CELÓW PROJEKTOWYCH

SKALA 1:500

Obręb 5
Dz. nr 99, 100/4, 100/6, 152, 319/1 (ark. 4)
Obręb 6
Dz. nr 8 (ark. 1); 19, 127, 155 (ark. 2); 144 (ark. 3); 42 (ark. 4); 109, 115 (ark.5)

Mapa wykonana bez ustalenia służebności gruntowych. Stan na dzień 08.08.2016r.

GEODEZJA GEOTECHNIKA GEOTEKSTYLIKI
mgr Andrzej Bratkowski
ul. Kruszwicka 1, 88-150 Kruszwica
tel. 52 352 24 96, tel. kom. 509 555 724
tel. fax 052 33 81 81 REGON 340334126

GEODEZJA NIERUCHOMOŚCI
mgr Andrzej Bratkowski
wpisany pod nr 6640

STAROSTA INOWROCŁAWSKI


Zawarte we, za opracowania mapa może nie zawierać pełnej informacji o przebiegu przewodów podziemnych, których z powodu braku danych z instytucji branżowych oraz stosowanych metod pomiaru istnienia jest niemożliwe

Z up. STAROSTY
Sławomir Kaczmarek
Główny Specjalista
ds. Wydawania Decyzji o Podziale Nieruchomości
Zastępca Kierownika Referatu

LEGENDA

- Nawierzchnia bitumiczna proj. jezdni
- Nawierzchnia proj. jezdni z kostki betonowej zatrzymanej
- Proj. chodnik z nawierzchnią z kostki betonowej
- Proj. ścieżka rowerowa z nawierzchnią bitumiczną
- Proj. ciąg pieszo-rowerowy z nawierzchnią z kostki betonowej szarej barwionej
- Proj. zjazdy z nawierzchnią z kostki betonowej
- Proj. zieleń
- Dowiązanie do istniejącego opracowania
- Proj. krawężnik 15x30 cm
- Proj. opornik 12x25 cm
- Proj. krawężnik 15x22 cm
- Proj. obramowanie 8x30 cm
- Proj. ława krawężnikowa
- Proj. oznakowanie pionowe
- Proj. oznakowanie poziome
- Proj. zieleń wysoka
- Proj. zieleń niska
- Proj. zieleń średnia