

LEGENDA - oznakowanie

- A-30

Proj. oznakowanie planowe
- D-15

Istn. oznakowanie planowe
- D-15


Istn. oznakowanie planowe do usunięcia
- Istn. oznakowanie podłomne
- Proj. oznakowanie podłomne
- Proj. oznakowanie podłomne - P-23
- Proj. oznakowanie podłomne - P-26

Zalóm w6
w lewo
g(g)= 0,4325
X(N)= 5837336,54
Y(E)= 6523068,89

Zalóm w5
w prawo
g(g)= 0,5810
X(N)= 5837366,57
Y(E)= 6523062,24

Zalóm W4
w lewo
g(g)= 0,0057
X(N)= 5837461,49
Y(E)= 6522998,48

Łuk w3
R= 1000,00
g(g)= 1,1280
Ł= 17,72
T= 8,86
B= 0,04
X(N)= 5837509,19
Y(E)= 6522971,47

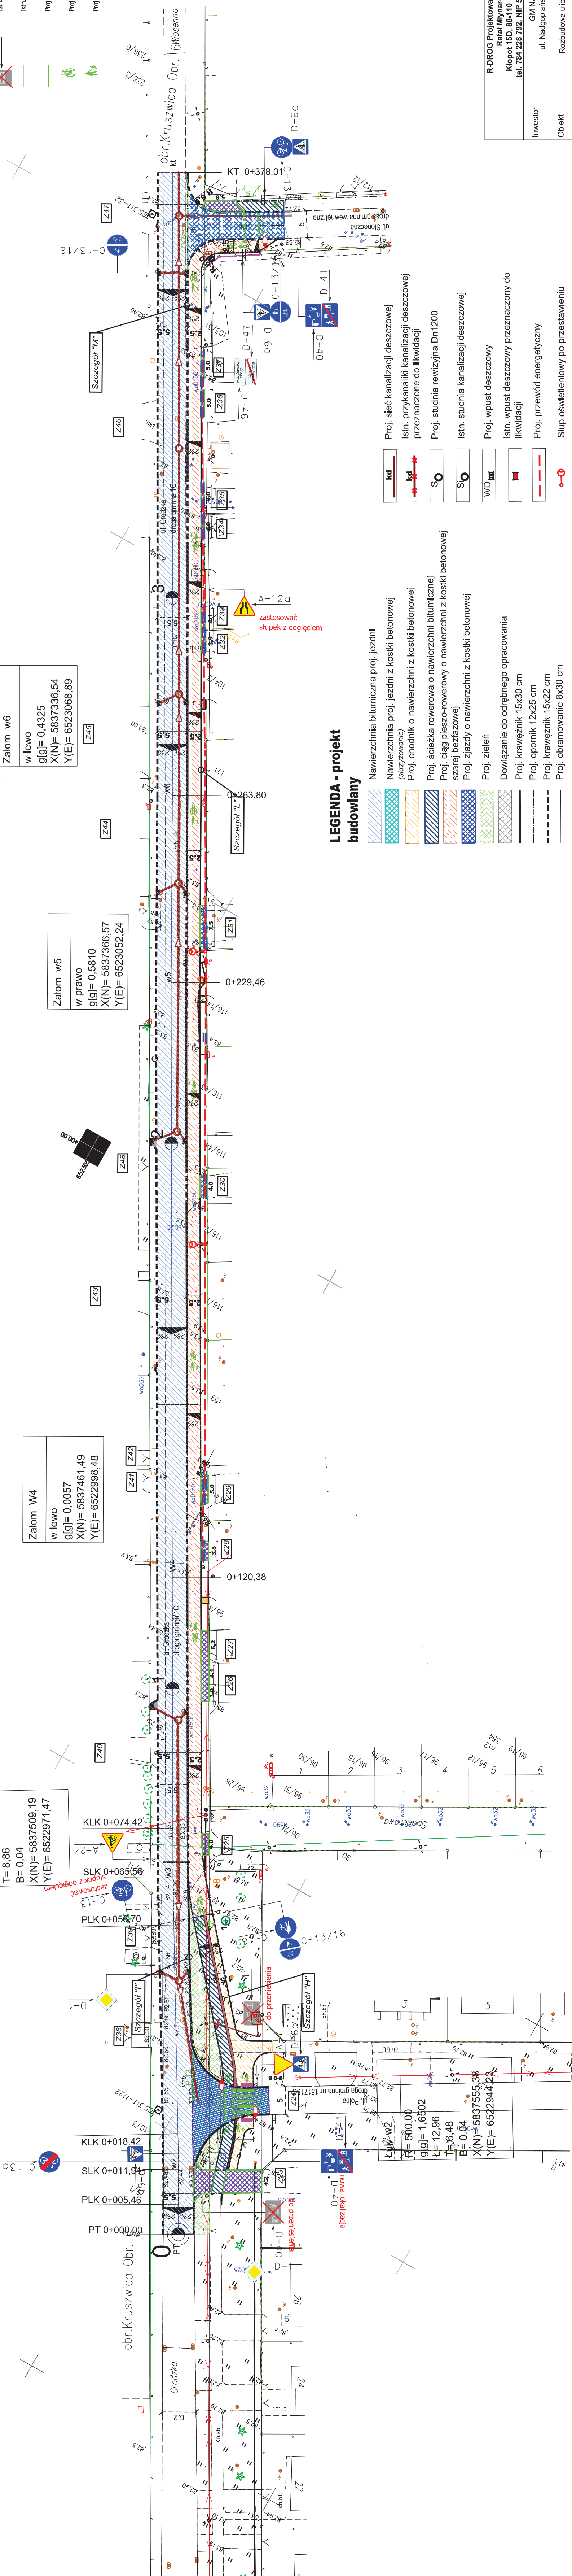

LEGENDA - projekt budowlany

- Nawierzchnia bitumiczna proj. jezdní
- Nawierzchnia proj. jezdní z kostki betonowej (skrzyżowanie)
- Proj. chodnik o nawierzchni z kostki betonowej
- Proj. ścieżka rowerowa o nawierzchni bitumicznej
- Proj. ciąg pieszko-rowerowy o nawierzchni z kostki betonowej szarej bezfazowej
- Proj. zjazdy o nawierzchni z kostki betonowej
- Proj. zieleń
- Dowiązanie do odrębnego opracowania
- Proj. krawężnik 15x30 cm
- Proj. opornik 12x25 cm
- Proj. krawężnik 15x22 cm
- Proj. obramowanie 8x30 cm
- Proj. zarys krawędzi jezdní
- Linie podziału nieruchomości
- Drzewo do wycinki
- Oprawy oświetleniowe - doświetlenie przejść dla pieszchich oraz przejazdów dla rowerzystów
- Proj. sieć kanalizacji deszczowej
- Istn. przykanaliki kanalizacji deszczowej przeznaczone do likwidacji
- Proj. studnia rewizyjna Dn1200
- Istn. studnia kanalizacji deszczowej
- Proj. wpust deszczowy
- Istn. wpust deszczowy przeznaczony do likwidacji
- Proj. przewód energetyczny
- Slup oświetleniowy po przestawieniu
- Płytki dotykowe przy przejściach dla pieszchich
- Rura osłonowa dwudzielna

R-DROG Projektowanie i nadzór Rafał Młynarczyk Kłopot 150 88-110 Inowrocław tel. 784 228 792. NIP 557-162-32-63	
Inwestor	GMINA KRUSZEWICA ul. Nadgoplańska 4, 88-150 Kruszwica
Obiekt	Rozbudowa ulicy Grodzkiej w Kruszwicy.
Tytuł rysunku	Plan oznakowania.
Projektant	mgr inż. Rafał Młynarczyk ul. Nadgoplańska 4, 88-150 Kruszwica bez ograniczeń w specjalności inżynierskiej drogowej nr KUP0114.PCDD.14
Data	02.10.2025 r. Skala 1:500 Ark. nr 2 Rys. nr 2