

**USŁUGI GEODEZYJNO-KARTOGRAFICZNE**  
 Wojciech Józefowski  
 64-000 Kościan, Bonikowo  
 ul. Dworcowa 25, tel. 655-129-575  
 NIP 698-173-62-57

**MAPA DO CELÓW PROJEKTOWYCH**


Oznaczenie kancelaryjne zgłoszenia pracy geodezyjnej	GN-I.6640.21.2023
Nazwa miejscowości	Czempień ark. 3
Jednostka ewidencyjna	identyfikator 301102_4
	nazwa Czempień - miasto
Obręb ewidencyjny	identyfikator 0001
	nazwa Czempień
Skala mapy	1:500
Godło mapy	6.171.10.03.1.3
Nazwa układu współrzędnych	prostokątnych płaskich 2000
	układu wysokości Kronsztad 86
Oznaczenie granic obszaru, który był przedmiotem aktualizacji	Działka 243/2; 346/3 + działki w zasięgu pomiaru
Informacje o służebnościach gruntowych mających wpływ na zagospodarowanie gruntów, zlokalizowanych w granicach projektowanej inwestycji	Nie badano
Data opracowania mapy	11.02.2023

USŁUGI GEODEZYJNO-KARTOGRAFICZNE mgr inż. Wojciech Józefowski  
 64-000 Kościan, Bonikowo, ul. Dworcowa 25, tel. 65 512 95 75, kom. 601 985 506, NIP 698-173-62-57, jozefowski@geodezja.pl  
 nazwa / imię i nazwisko wykonawcy imię i nazwisko geodety uprawnionego

\*) Należy podać skrótowy opis służebności gruntowej wraz ze sposobem jej oznaczenia na mapie, a w przypadku kiedy nie wykonano ustalenia obciążeń służebnościami – zamieścić stosowną informację.

Poświadczam, że niniejszy dokument został opracowany w wyniku prac geodezyjnych i kartograficznych, których rezultaty zawiera operat techniczny pozytywnie zweryfikowany. Jednocześnie informuję, że jestem świadomy odpowiedzialności karnej za złożenie fałszywego oświadczenia.

Identyfikator zgłoszenia prac geodezyjnych	GN-I.6640.21.2023
Organ służby geodezyjnej, który otrzymał zgłoszenie	Starosta Kościański
Wykonawca prac geodezyjnych	USŁUGI GEODEZYJNO - KARTOGRAFICZNE Wojciech Józefowski 64-000 Bonikowo ul. Dworcowa 25 NIP 698-173-62-57
Nr oraz data sporządzenia dokumentu zawierającego wynik pozytywnej weryfikacji	Protokół Weryfikacji Nr ..... z dnia ..... 2023
Imię i nazwisko oraz nr uprawnień zawodowych kierownika prac	Wojciech Józefowski Nr uprawnień 22667

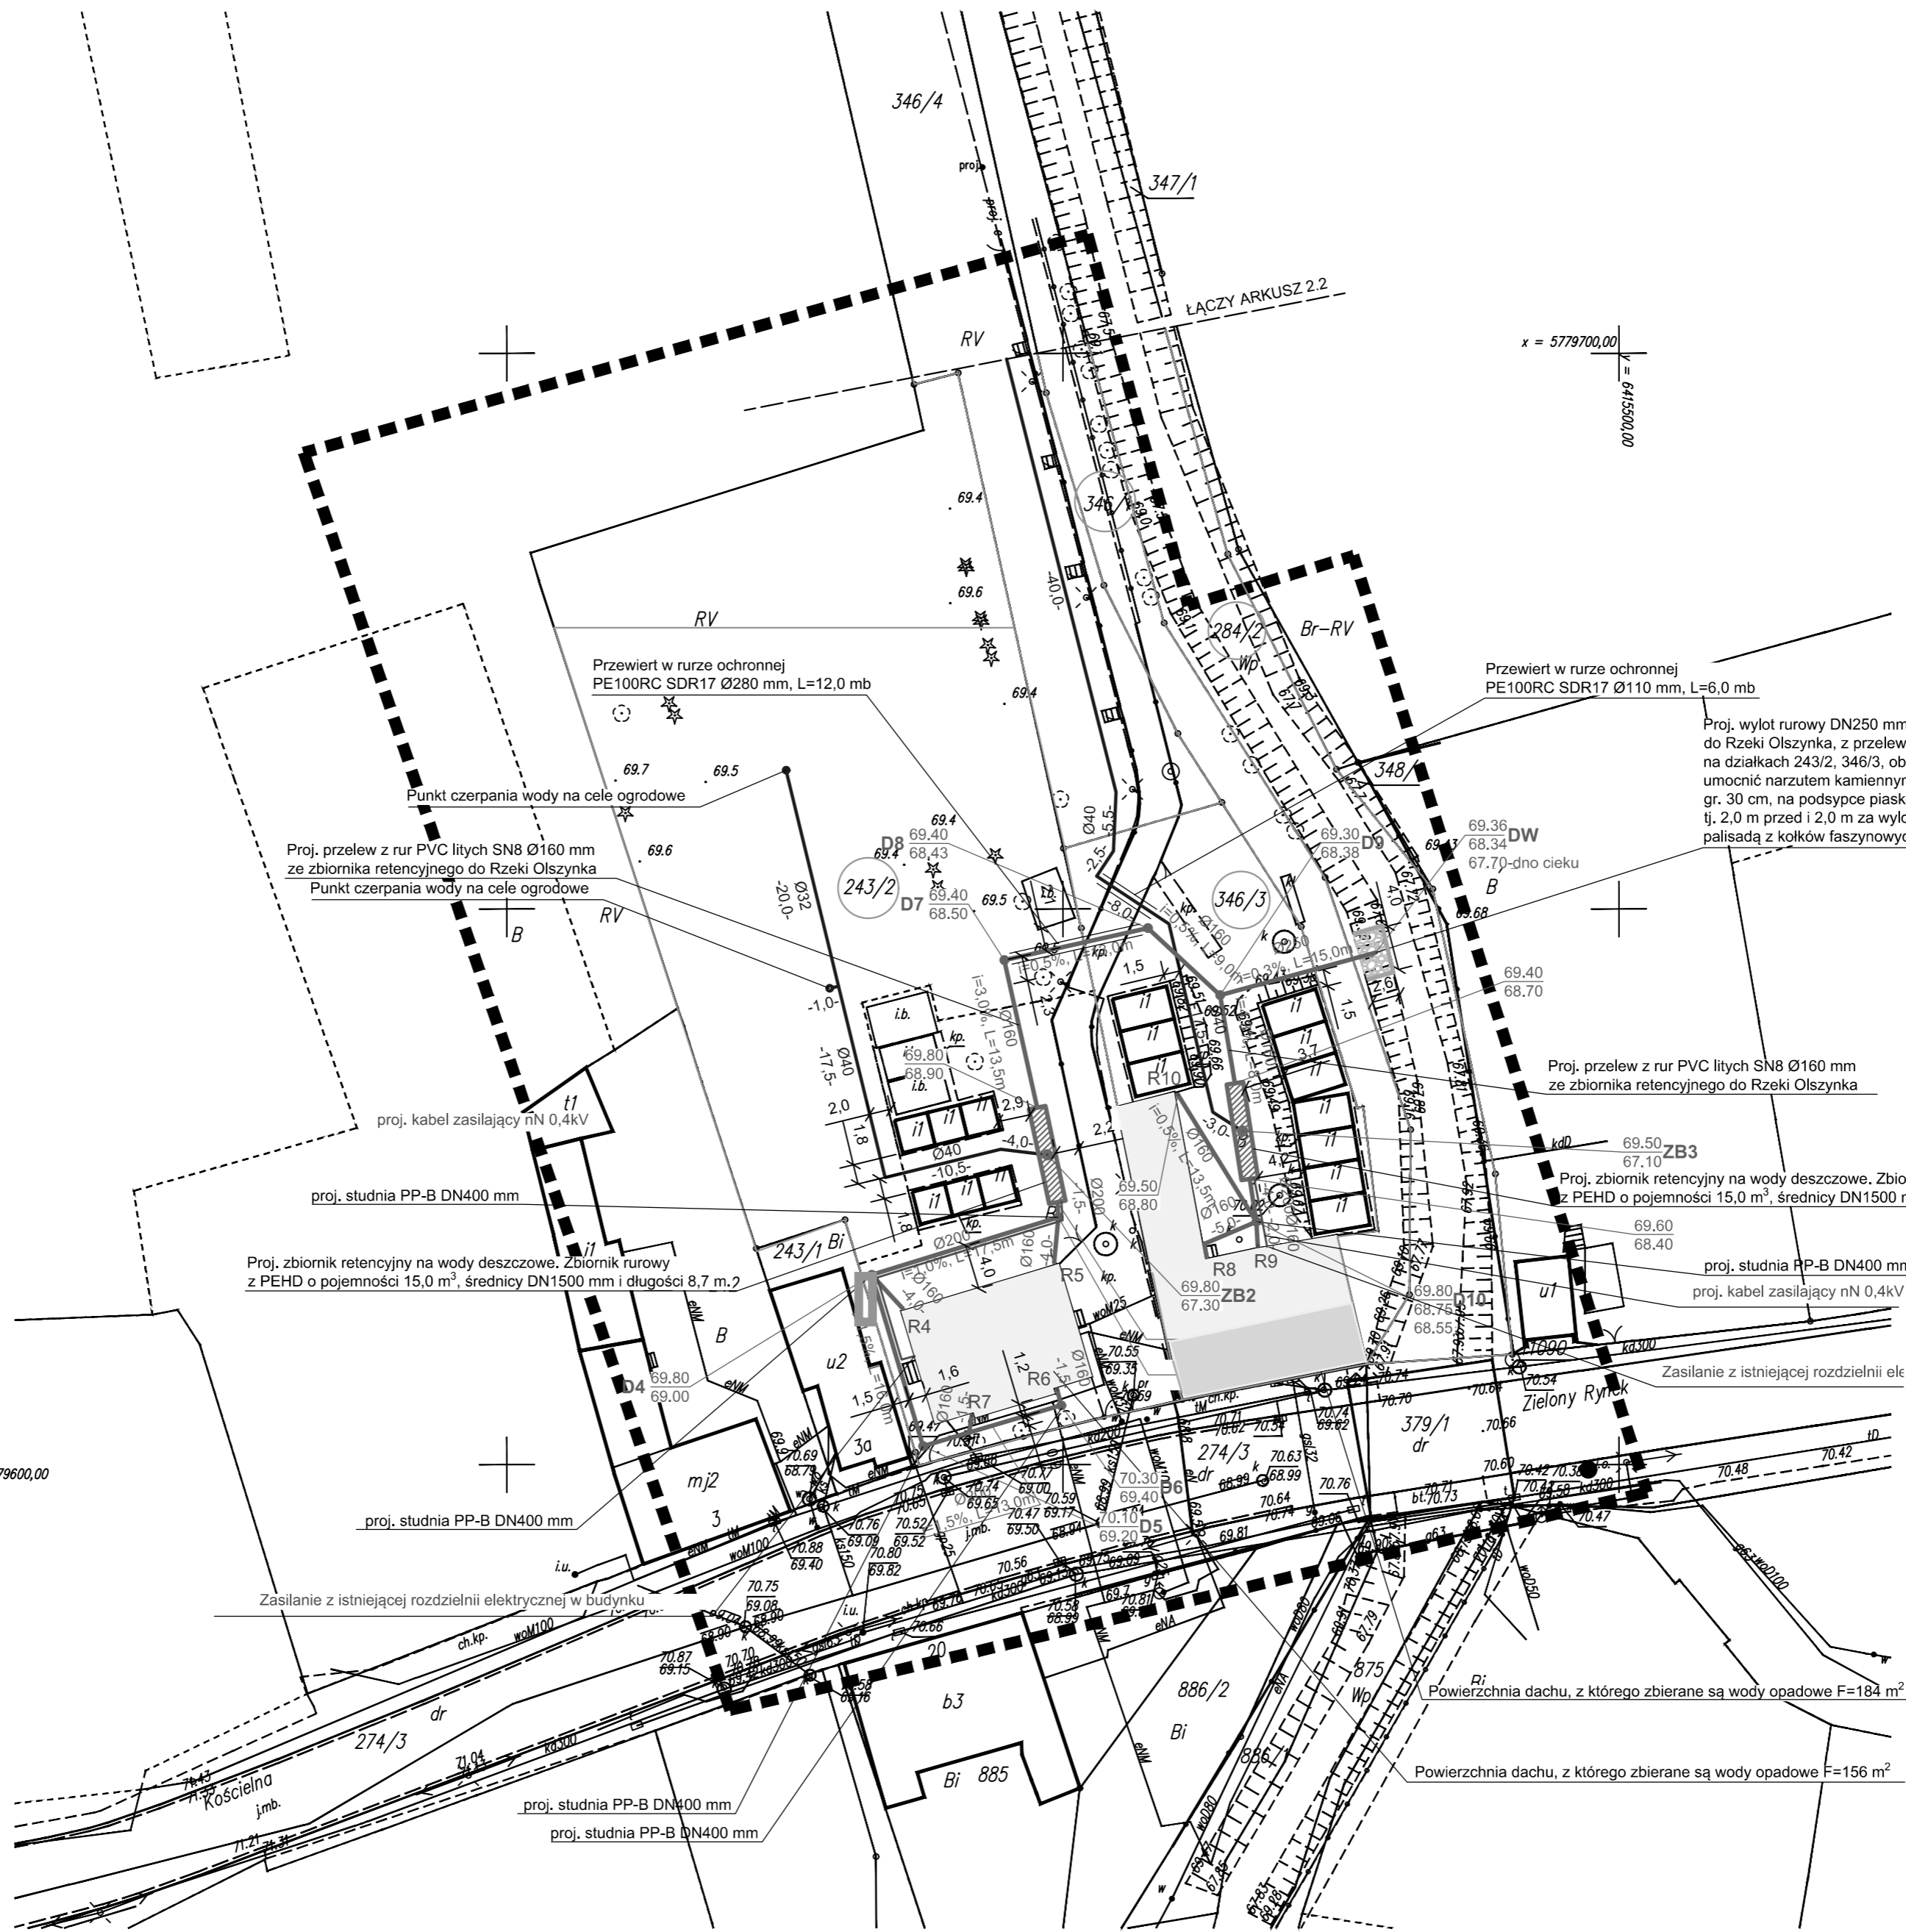

Proj. wylot rurowy DN250 mm z klapą zwrotną, do Rzeki Olszynka, z przelewów zbiorników retencyjnych na działkach 243/2, 346/3, obr. Czempień. Skarpę wylotową umocnić narzutem kamiennym z kamienia hydrotechnicznego gr. 30 cm, na podsypce piaskowej gr. 10 cm na długości 4,0 mb, tj. 2,0 m przed i 2,0 m za wylotem. Umocnienia zakończyć palisadą z kółków faszynowych Ø60 mm.

Proj. przelew z rur PVC litych SN8 Ø160 mm ze zbiornika retencyjnego do Rzeki Olszynka

Proj. zbiornik retencyjny na wody deszczowe. Zbiornik rurowy z PEHD o pojemności 15,0 m<sup>3</sup>, średnicy DN1500 mm i długości 8,7 m.

1. W miejscach skrzyżowań i zbliżeń z istniejącym uzbrojeniem terenu prace ziemne należy prowadzić z zachowaniem szczególnej ostrożności oraz z zabezpieczeniem istniejących urządzeń.
2. Przed przystąpieniem do robót należy wykonać przekopy próbne celem ustalenia lokalizacji oraz faktycznych rzędnych posadowienia istniejącego uzbrojenia terenu.
3. Skrzyżowania istniejącej infrastruktury podziemnej z proj. kablem zasilającym zabezpieczyć rurą ochronną

Obszar oddziaływania obiektów budowlanych mieści się w całości na działkach, na których zostały zaprojektowane oraz nie oddziałują na działki sąsiednie.

**LEGENDA**

	proj. instalacja kanal. deszczowej z rur PVC Ø200 mm, Ø160 mm litych, SN8
	proj. zbiornik rurowy z PEHD SN8 DN1500 mm
	proj. instalacja wody ogrodowej z rur PE100 SDR17 Ø40-32 mm
	istniejące rymny spustowe z dachów
	granice działki - zakres oddziaływania obiektu

<b>PRO-INSTAL-SAN</b> Maciej Zdziabek ul. Przemysłowa 19, 64-100 Leszno				
Nazwa zadania	„Budowa instalacji kanalizacji deszczowej wraz ze zbiornikami retencyjnymi na wody opadowe, instalację elektryczną oraz budowa stacji meteorologicznej w Czempieniu oraz Boroście” w ramach zadania inwestycyjnego pn.: Budowa systemów zagospodarowania wody deszczowej na terenie gminy Czempień oraz budowa stacji meteorologicznej.			
Adres obiektu	gm. Czempień, obr. Czempień - Miasto, ul. Kościelna, dz. nr 243/2, 346/3, 284/2, 346/1	Stadium	PZT	
Rysunek	<b>PROJEKT ZAGOSPODAROWANIA TERENU NR 2.1</b>		Skala	1:500
			Rysunek nr	2
		Data oprac.		01.06.2023
Funkcja	Tytuł, imię i nazwisko	Specjalność	Nr upr. bud.	
Projektant	mgr inż. Maciej Zdziabek	Instalacyjna san.	WKP/0360/PWOS/12	
Projektant	mgr inż. Dawid Konieczny	Instalacyjna elektr.	WKP/0485/PWOE/15	