

# **„PROFIL TM”**

## **BIURO USŁUGOWO - PROJEKTOWE**

PROJEKTOWANIE I NADZORY W ZAKRESIE BUDOWNICTWA DROGOWEGO

MGR INŻ. TOMASZ MARCZEWSKI

UL. ALEKSANDRA PUSZKINA 13, 66-400 GORZÓW WLKP.

TEL. 0-95 736-70-27 TEL.KOM. 0606 693-901

[e-mail: profil\\_tm@wp.pl](mailto:profil_tm@wp.pl)

## **PROJEKT BUDOWLANY**

## **PROJEKT ZAGOSPODAROWANIA TERENU**

/ZGŁOSZENIE ROBÓT/

|                                    |   |  |               |          |
|------------------------------------|---|--|---------------|----------|
| TEMAT:                             | <b>PRZEBUDOWA DROGI WE WSI RYCHNÓW</b>  |  |               |          |
| NR EWID.<br>DZIAŁEK:               | <b>Województwo: ZACHODNIOPOMORSKIE<br/>Powiat: MYŚLIBORSKI<br/>Gmina BARLINEK<br/>Obręb: 0014 RYCHNÓW<br/>dz. nr <u>55/22</u></b> |  |               |          |
| INWESTOR:                          | <b>GMINA BARLINEK<br/>Ul. Niepodległości 20<br/>74-320 Barlinek.</b>  |  |               |          |
| ADRES<br>INWESTYCJI:               | <b>RYCHNÓW<br/>gmina Barlinek<br/>Powiat Myśliborski<br/>Województwo Zachodniopomorskie</b>                                       |  |               |          |
| ZAWARTOŚĆ<br>OPRACOWANIA:          | <b><i>W załączeniu</i></b>  |  |               |          |
| <b>ZESPÓŁ PROJEKTOWY:</b>          |   |  |               |          |
|                                    | <b>Imię i Nazwisko</b>  | <b>Nr upr./specj.</b>                        | <b>Podpis</b> |          |
| Projektował:                       | Mgr inż. Tomasz<br>Marczewski   | LUKG/0024/POOK/03<br>konstrukcyjno-budowlana |               |          |
| Egz.                               | <b>1</b>  | <b>2</b>                                     | <b>3</b>      | <b>4</b> |
| <b>GORZÓW WLKP. , 18.07.2022r.</b> |   |  |               |          |

## **Zawartość opracowania**

1. Uprawnienia projektowe.
2. Zaświadczenie o przynależności do LIIB.
3. Opis techniczny.
4. Rys nr 1 „Projekt Zagospodarowania Terenu”; skala 1:500

Gorzów Wlkp. dnia 10.07.2003 r.

sygn. akt. LUKG-LOKK/ UPR / D-24 / 2003

## DECYZJA

Na podstawie art. 24 ust. 1 pkt. 2 ustawy z dnia 15 grudnia 2000 r. o samorządach zawodowych architektów, inżynierów budownictwa oraz urbanistów (*Dz. U. z 2001 r. nr 5 poz. 42 z późn. zm.*) i art. 12 ust. 3, art. 13 ust. 1 pkt. 1, art. 14 ust. 1 pkt. 2 ustawy z dnia 7 lipca 1994 r. Prawo budowlane (*tekst jednolity: Dz. U. z 2000 r. nr 106 poz. 1126 z późn. zm.*) oraz § 9 ust. 1 rozporządzenia Ministra Gospodarki Przestrzennej i Budownictwa z dnia 30 grudnia 1994 r. w sprawie samodzielnych funkcji technicznych w budownictwie (*Dz. U. z 1995 r. nr 8 poz. 38 z późn. zm.*) oraz art. 104 Kodeksu postępowania administracyjnego (*Dz. U. z 2000 r. Nr 98, poz. 1071 z późn. zm.*)

stwierdzamy, że :

**Pan Tomasz Tadeusz Marczewski**

magister inżynier  
urodzony dnia 06.06.1970 r. w Choszcznie  
otrzymał

## UPRAWNIENIA BUDOWLANE

Nr ewidencyjny LUKG / 0024 / POOK / 03

do projektowania bez ograniczeń  
w specjalności  
konstrukcyjno - budowlanej

## UZASADNIENIE

Okręgowa Komisja Kwalifikacyjna Lubuskiej Okręgowej Izby Inżynierów Budownictwa w Gorzowie Wlkp. na podstawie protokołu z postępowania kwalifikacyjnego oraz z przeprowadzonego egzaminu uchwala nr 4 z dnia 08.07.2003 r., stwierdziła, że Pan Tomasz Tadeusz Marczewski posiada wymagane prawem wykształcenie i praktykę zawodową konieczną do uzyskania uprawnień budowlanych w w/w specjalności i uzyskał pozytywny wynik egzaminu na uprawnienia budowlane.

### Pouczenie

Od niniejszej decyzji służy odwołanie do Krajowej Komisji Kwalifikacyjnej Polskiej Izby Inżynierów Budownictwa w Warszawie za pośrednictwem Lubuskiej Okręgowej Izby Inżynierów Budownictwa w Gorzowie Wlkp. w terminie czternastu dni od dnia jej doręczenia.

Przewodniczący Lubuskiej Okręgowej Izby  
Inżynierów Budownictwa w Gorzowie Wlkp.

mgr inż. Józef Krzyżanowski



PRZEWODNICZĄCY  
LUBUSKIEJ OKRĘGOWEJ KOMISJI  
KWALIFIKACYJNEJ w Gorzowie Wlkp.

mgr inż. Marek Puchalski

Otrzymują :

- 1) Pan Tomasz Tadeusz Marczewski, ul. Małopolska 10/15 ; 66-400 Gorzów Wlkp.
- 2) Główny Inspektor Nadzoru Budowlanego, ul. Krucza 38/42 ; 00-926 Warszawa
- 3) a/a



## Zaświadczenie

o numerze weryfikacyjnym:

LBS-AII-4WV-DM1 \*

Pan Tomasz Marczewski o numerze ewidencyjnym LBS/BO/2268/01  
adres zamieszkania ul. Aleksandra Puszkina 13, 66-400 Gorzów Wlkp.  
jest członkiem Lubuskiej Okręgowej Izby Inżynierów Budownictwa i posiada wymagane  
ubezpieczenie od odpowiedzialności cywilnej.  
Niniejsze zaświadczenie jest ważne od 2022-01-01 do 2022-12-31.

Zaświadczenie zostało wygenerowane elektronicznie i opatrzone bezpiecznym podpisem elektronicznym  
weryfikowanym przy pomocy ważnego kwalifikowanego certyfikatu w dniu 2022-01-03 roku przez:

Ewa Bosy, Przewodniczący Rady Lubuskiej Okręgowej Izby Inżynierów Budownictwa.

(Zgodnie art. 5 ust 2 ustawy z dnia 18 września 2001 r. o podpisie elektronicznym (Dz. U. 2001 Nr 130 poz. 1450) dane w postaci elektronicznej opatrzone bezpiecznym podpisem elektronicznym weryfikowanym przy pomocy ważnego kwalifikowanego certyfikatu są równoważne pod względem skutków prawnych dokumentom opatrzonym podpisami własnoręcznymi.)

\* Weryfikację poprawności danych w niniejszym zaświadczeniu można sprawdzić za pomocą numeru weryfikacyjnego zaświadczenia na stronie Polskiej Izby Inżynierów Budownictwa [www.piib.org.pl](http://www.piib.org.pl) lub kontaktując się z biurem właściwej Okręgowej Izby Inżynierów Budownictwa.

**OPIS TECHNICZNY**  
**DO PROJEKTU ZAGOSPODAROWANIA TERENU**  
**„PRZEBUDOWA DROGI WE WSI RYCHNÓW”**

**1. PODSTAWA OPRACOWANIA.**

Umowa na wykonanie dokumentacji na zadanie: „Przebudowa drogi we wsi Rychnów”.

**2. INWESTOR**

Inwestorem zadania jest:

GMINA BARLINEK  
Ul. Niepodległości 20  
74-320 Barlinek.

**3. CEL I ZAKRES OPRACOWANIA.**

Celem niniejszego opracowania jest Projekt Zagospodarowania Terenu dla powyższego zadania w celu zgłoszenia robót budowlanych. W ramach przebudowy drogi w miejscowości Rychnów wykonane zostanie przebudowa istniejących odcinków dróg gminnych wewnętrznych oraz budowa zatoki postojowej.

Zakres robót obejmuje:

- roboty rozbiórkowe (jezdnia o nawierzchni z płyt betonowych, kruszywa, krawężnik betonowy);
- podbudowy (kruszywo łamane stabilizowane mechanicznie);
- nawierzchnie jezdni (kostka betonowa, płyta ażurowa);
- elementy ulic (krawężniki betonowe);
- roboty wykończeniowe (humusowanie pasa zieleni).

**4. DANE WEJŚCIOWE.**

- Mapa do celów projektowych;
- Uzgodnienia z Zamawiającym;
- Wizja lokalna;
- Pomiary uzupełniające;

**5. STAN ISTNIEJĄCY**

Przebudowywana droga we wsi Rychnów stanowi dojazd do przyległych zabudowań (budynki wielorodzinne) i połączona jest z drogą wewnętrzną (działka nr 168, gmina Barlinek). Jezdnie na przebudowywanych odcinkach wykonane są o różnych nawierzchniach:

- beton cementowy ograniczony krawężnikiem betonowym;
- kruszywo naturalne;
- elementy betonowe („trylinka”).

Droga objęta opracowaniem odwodniona jest powierzchniowo w przyległy teren oraz do istniejących wpustów ulicznych.

Nawierzchnie jezdni są w bardzo złym stanie technicznym – występują liczne ubytki w jezdni oraz nierówności w układzie podłużnym i poprzecznym.

## **6. OPIS PROJEKTU.**

W ramach przebudowy drogi zaprojektowano przebudowę następujących odcinków drogi:

- Odcinek 1: 77,70m;
- Odcinek 2: 54,50m;
- Odcinek 3: 132,20m;
- Odcinek 4: 85,00m;
- Odcinek 5: 80,60m;
- Odcinek 6: 50,10m;
- Odcinek 7: 26,30m;
- Odcinek 8: 26,40m;
- Odcinek 9: 26,50m;
- Odcinek 10: 28,40m;
- Odcinek 11: 45,90m.

Łączna długość przebudowywanej drogi wynosi: 633,600m

W ramach przebudowy przewidziano:

- wykonanie jezdni o nawierzchni z elementów betonowych: kostka betonowa/ płyty ażurowe o szerokości jezdni 2,0 – 6,0m;
- na odcinku 1 budowę zatoki postojowej o nawierzchni z kostki betonowej.

Powierzchnia projektowanych elementów drogowych wynosi:

- jezdni: ok. 1830m<sup>2</sup>;
- zatoka postojowa: ok. 93m<sup>2</sup>.

Przebudowa drogi nawierzchni obejmuje wykonanie następujących robót:

- rozbiórka istniejącej konstrukcji jezdni wraz z elementami ulic;
- podbudowy (wykonanie koryta, wzmocnienie podłoża, podbudowa z kruszywa łamanego);
- wykonanie jezdni o nawierzchni z kostki betonowej, elementów betonowych ażurowych o szerokości 2,0 - 6,0m;
- elementy ulic (krawężnik betonowy);
- uporządkowanie terenu.

W układzie wysokościowym nawierzchnię jezdni nawiązana zostanie do istniejącego stanu.

Sposób odwodnienia projektowanych nawierzchni pozostaje bez zmian.

Zakres przebudowy drogi (wewnętrznej) w miejscowości Rychnów przedstawiono na rysunku nr 1 „Projekt Zagospodarowania Terenu”.

OPRACOWAŁ:

Mgr inż. Tomasz Marczewski



MAPA DO CELW PROJEKTOWYCH  
SKALA 1:500


id. Zgłoszenia GKN.6640.165.2022  
Obszar opracowania:  
Województwo: zachodniopomorskie  
Powiat: myliborski  
Jednostka ewidencyjna: 321001\_5, Barlinek - gmina  
Obrb: 321001.5.0014, Rychnów

Objekt: dz. nr 55/22  
Układ współrzędnych paskich 2000/15  
Poziom odniesienia "Kronsztadt"  
Mapa przedstawia granice działek wg. stanu ujawnionego w ewidencji gruntów na dzień 22.02.2022 r.  
Zakres aktualizacji mapy do celów projektowych:  
Nie wyklucza się istnienia w terenie innych urządzeń nie wykazanych na tej mapie, których nie zgłoszono do inwentaryzacji powykonawczej.

Kierownik prac geodezyjnych Henryk Kdzioka  
Uprawnienia nr 9973 Zakres 1 i 2

Aktualność mapy do celów  
projektowych na dzień: 22.02.2022 r.  
Opracował: Henryk Kdzioka  
Uprawnienia nr 9973 Zakres 1 i 2

ZAKAD USŁUG  
GEODEZYJNO-KARTOGRAFICZNYCH  
Henryk Kdzioka  
ul. Grodzka 10 74-320 Barlinek  
telkom. 0-601-953-256  
NIP 597-106-33-07

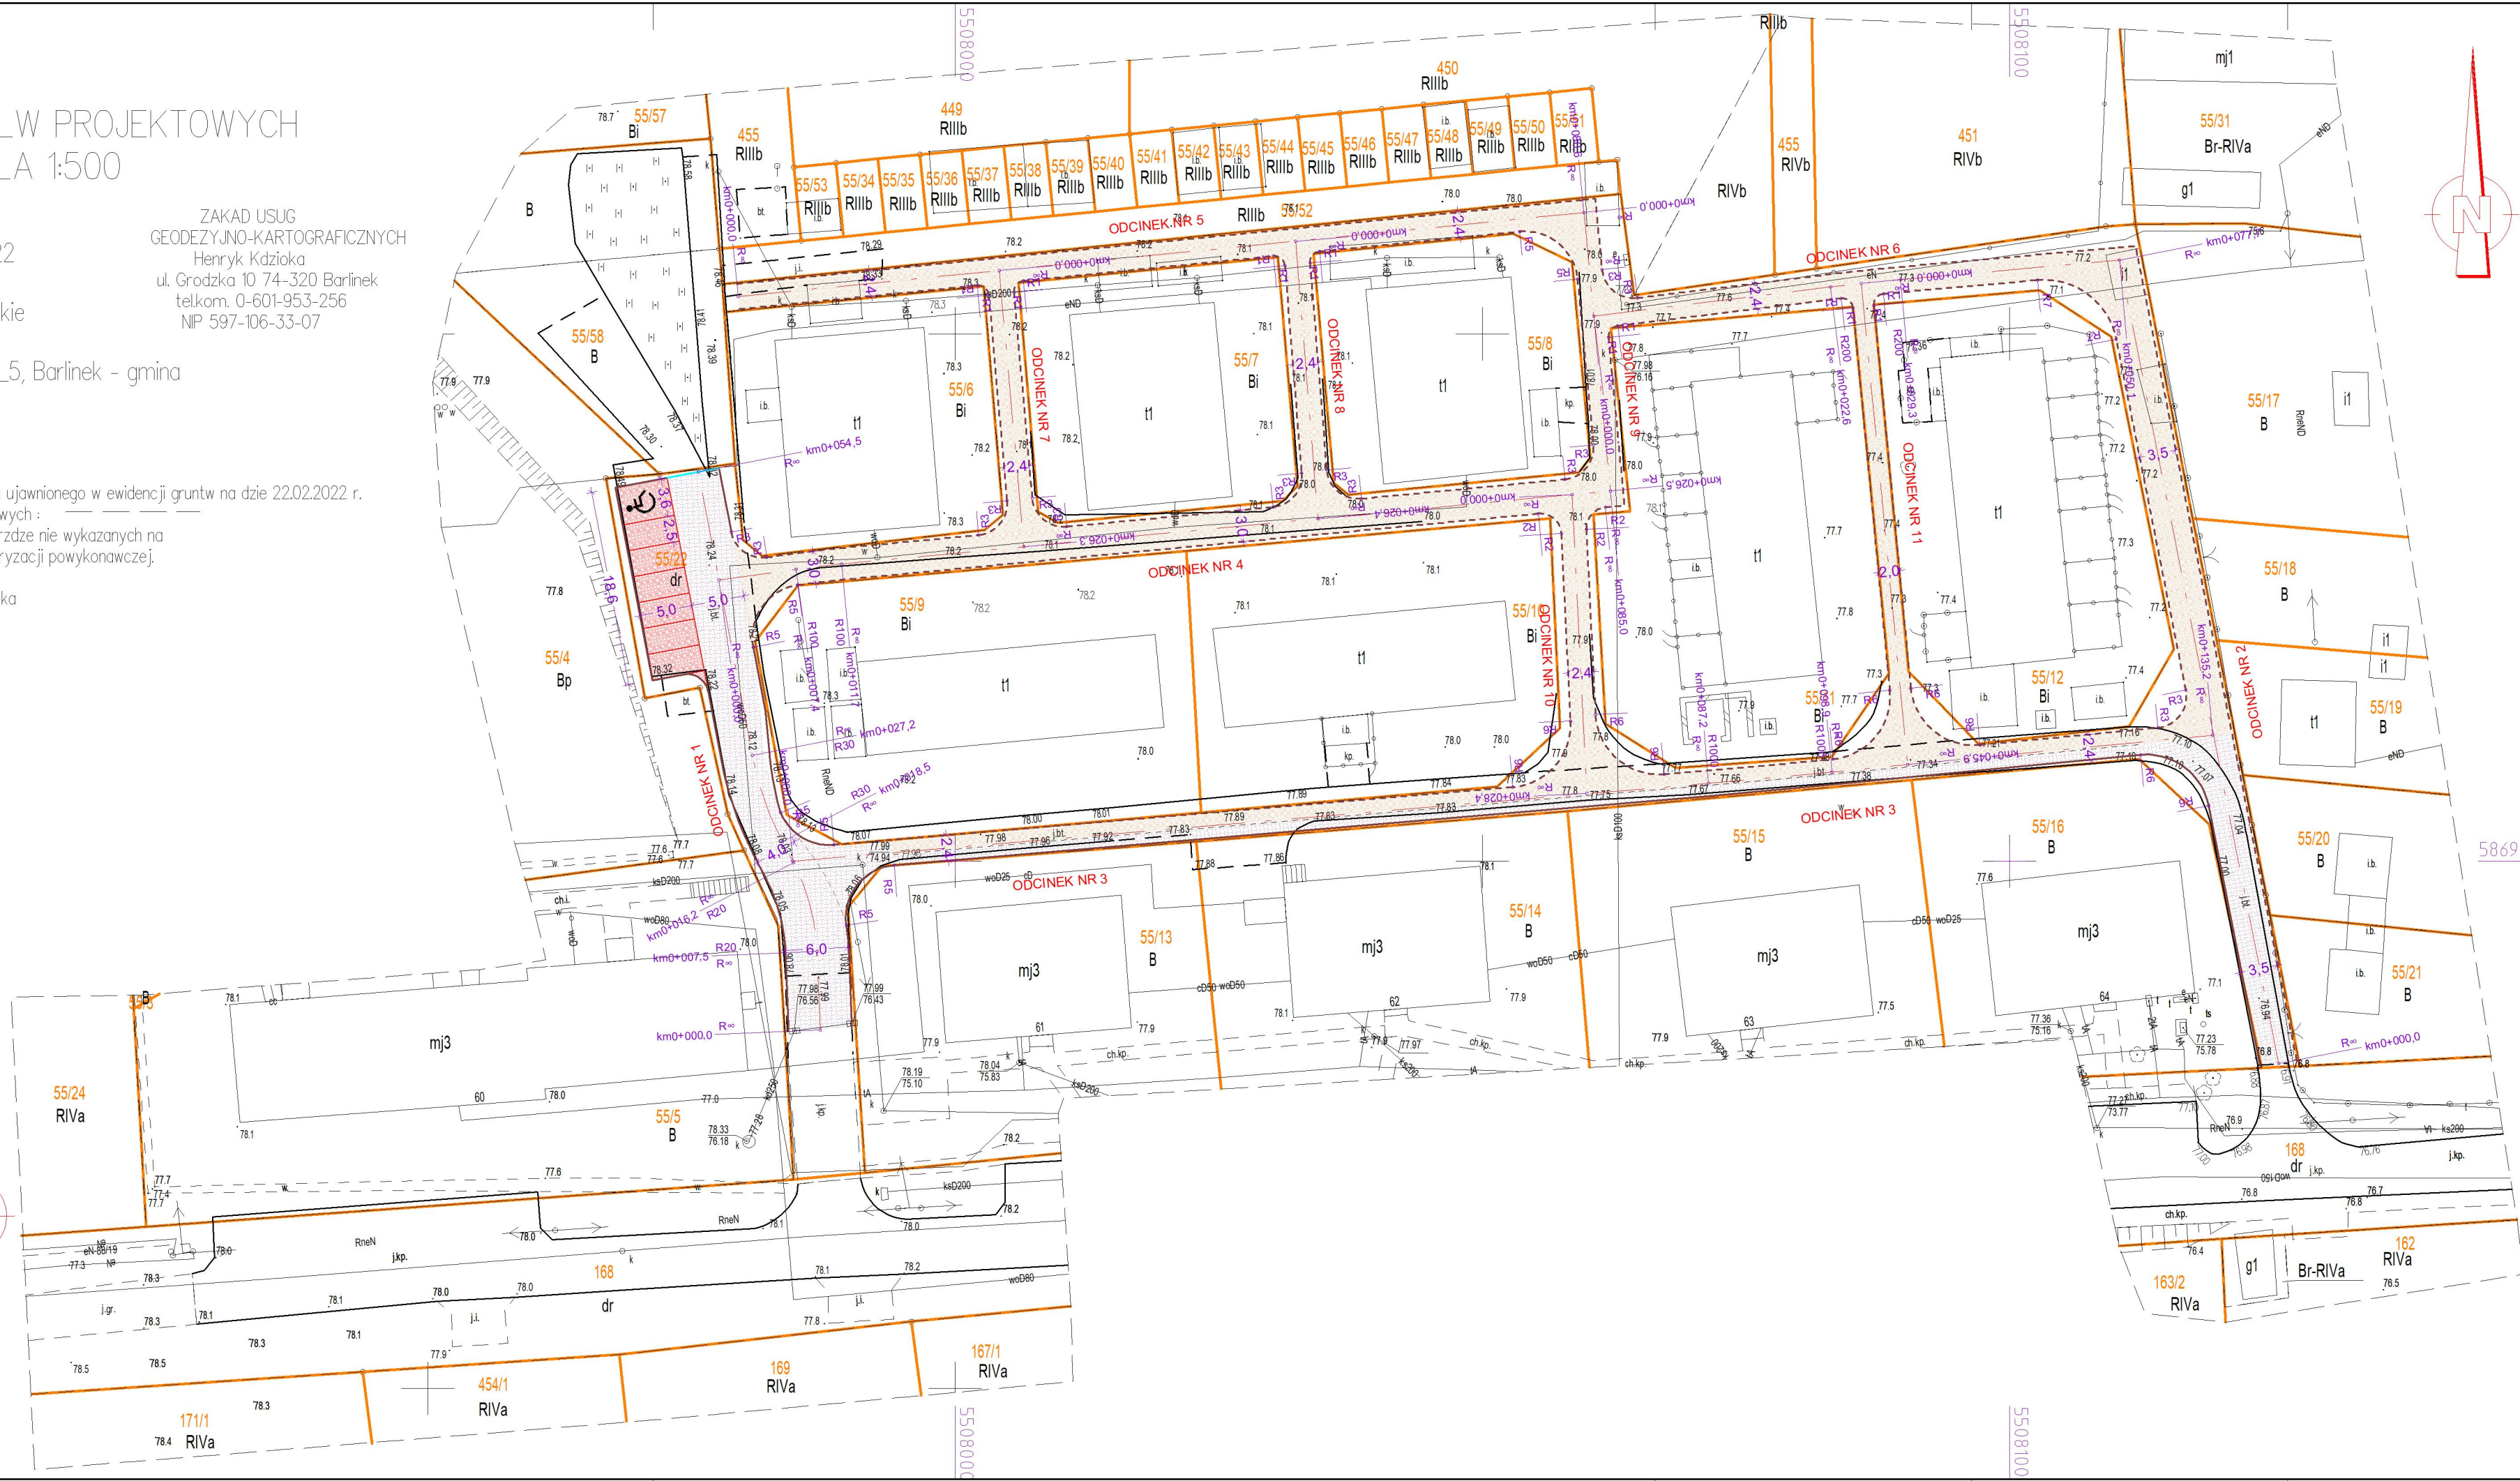

LEGENDA

- JEZDNIJA (Now. z kostki betonowej)
- JEZDNIJA (Now. z płyt asfaltowych)
- STANOWISKA POSTOJOWE (Now. z płyt asfaltowych)
- KRAWEŹNIK BETONOWY WYSTAJĄCY 15x30
- KRAWEŹNIK BETONOWY NAJAZDOWY 15x22
- KRAWEŹNIK BETONOWY "OPORNIK" 12x25
- GRANICA DZIAŁKI

"PROFIL TM"  
Biuro Usługowo - Projektowe

66-400 Gorzów Wlkp.; ul. Aleksandra Puszkina 13  
tel/fax (095) 736 70 27; tel. kom. 0606 69 39 01; e-mail: profil\_tm@wp.pl

INWESTOR:

GMINA BARLINEK  
ul. Niepodległości 20  
74-320 Barlinek

|   |  |                 |                  |        |
|---|--|-----------------|------------------|--------|
| TEMAT:<br><br>PRZEBUDOWA DROGI WE WSI RYCHNÓW |  | SKALA:          | 1:500            |        |
|   |  | NR RYS.:        | 1                |        |
|   |  | STADIUM:        | ZGŁOSZENIE ROBÓT |        |
|   |  | BRANŻA:         | DROGI            |        |
| TREŚĆ: PROJEKT ZAGOSPODAROWANIA TERENU        |  | DATA:           | 18.07.2022r.     |        |
| AUTORZY OPRACOWANIA:                          |  | NR UPR.         | SPECJ. UPR.      | PODPIS |
| PROJEKTOWAŁ: mgr inż. TOMASZ MARCZEWSKI       |  | LUK/0024/POK/03 | KON. -BUD.       |        |
| OPRACOWAŁ: mgr inż. TOMASZ MARCZEWSKI         |  | LUK/0024/POK/03 | KON. -BUD.       |        |