


BUDYNEK E
BUDYNEK F

BUDYNEK F
BUDYNEK G

UWAGA
ZE WZGLĘDU NA WYKONYWANIE
POMIARÓW W BUDYNKU CZYNNYM NIE
WYKLUCZA SIĘ, ŻMIAN ZE WZGLĘDU NA
UTRUDNIONY DOSTĘP DO CZĘŚCI
POMIESZCZEN LECZ PRZY WYKONYWANIU
INWENTARYZACJI ZWRÓĆĆ
SZCZEGÓLNA UWAGĘ NA
ZWIERYKOWANIE I SPRAWDZENIE
WSZYSTKICH PRZESTRZENI
OSŁONIĘTYCH
KOMUNIKACYJNYCH ZE SPRAWDZENIEM
SZEROKOŚCI I WYSOKOŚCI DRZWI
WYCHODZĄCYCH NA TE POMIESZCZENIA.

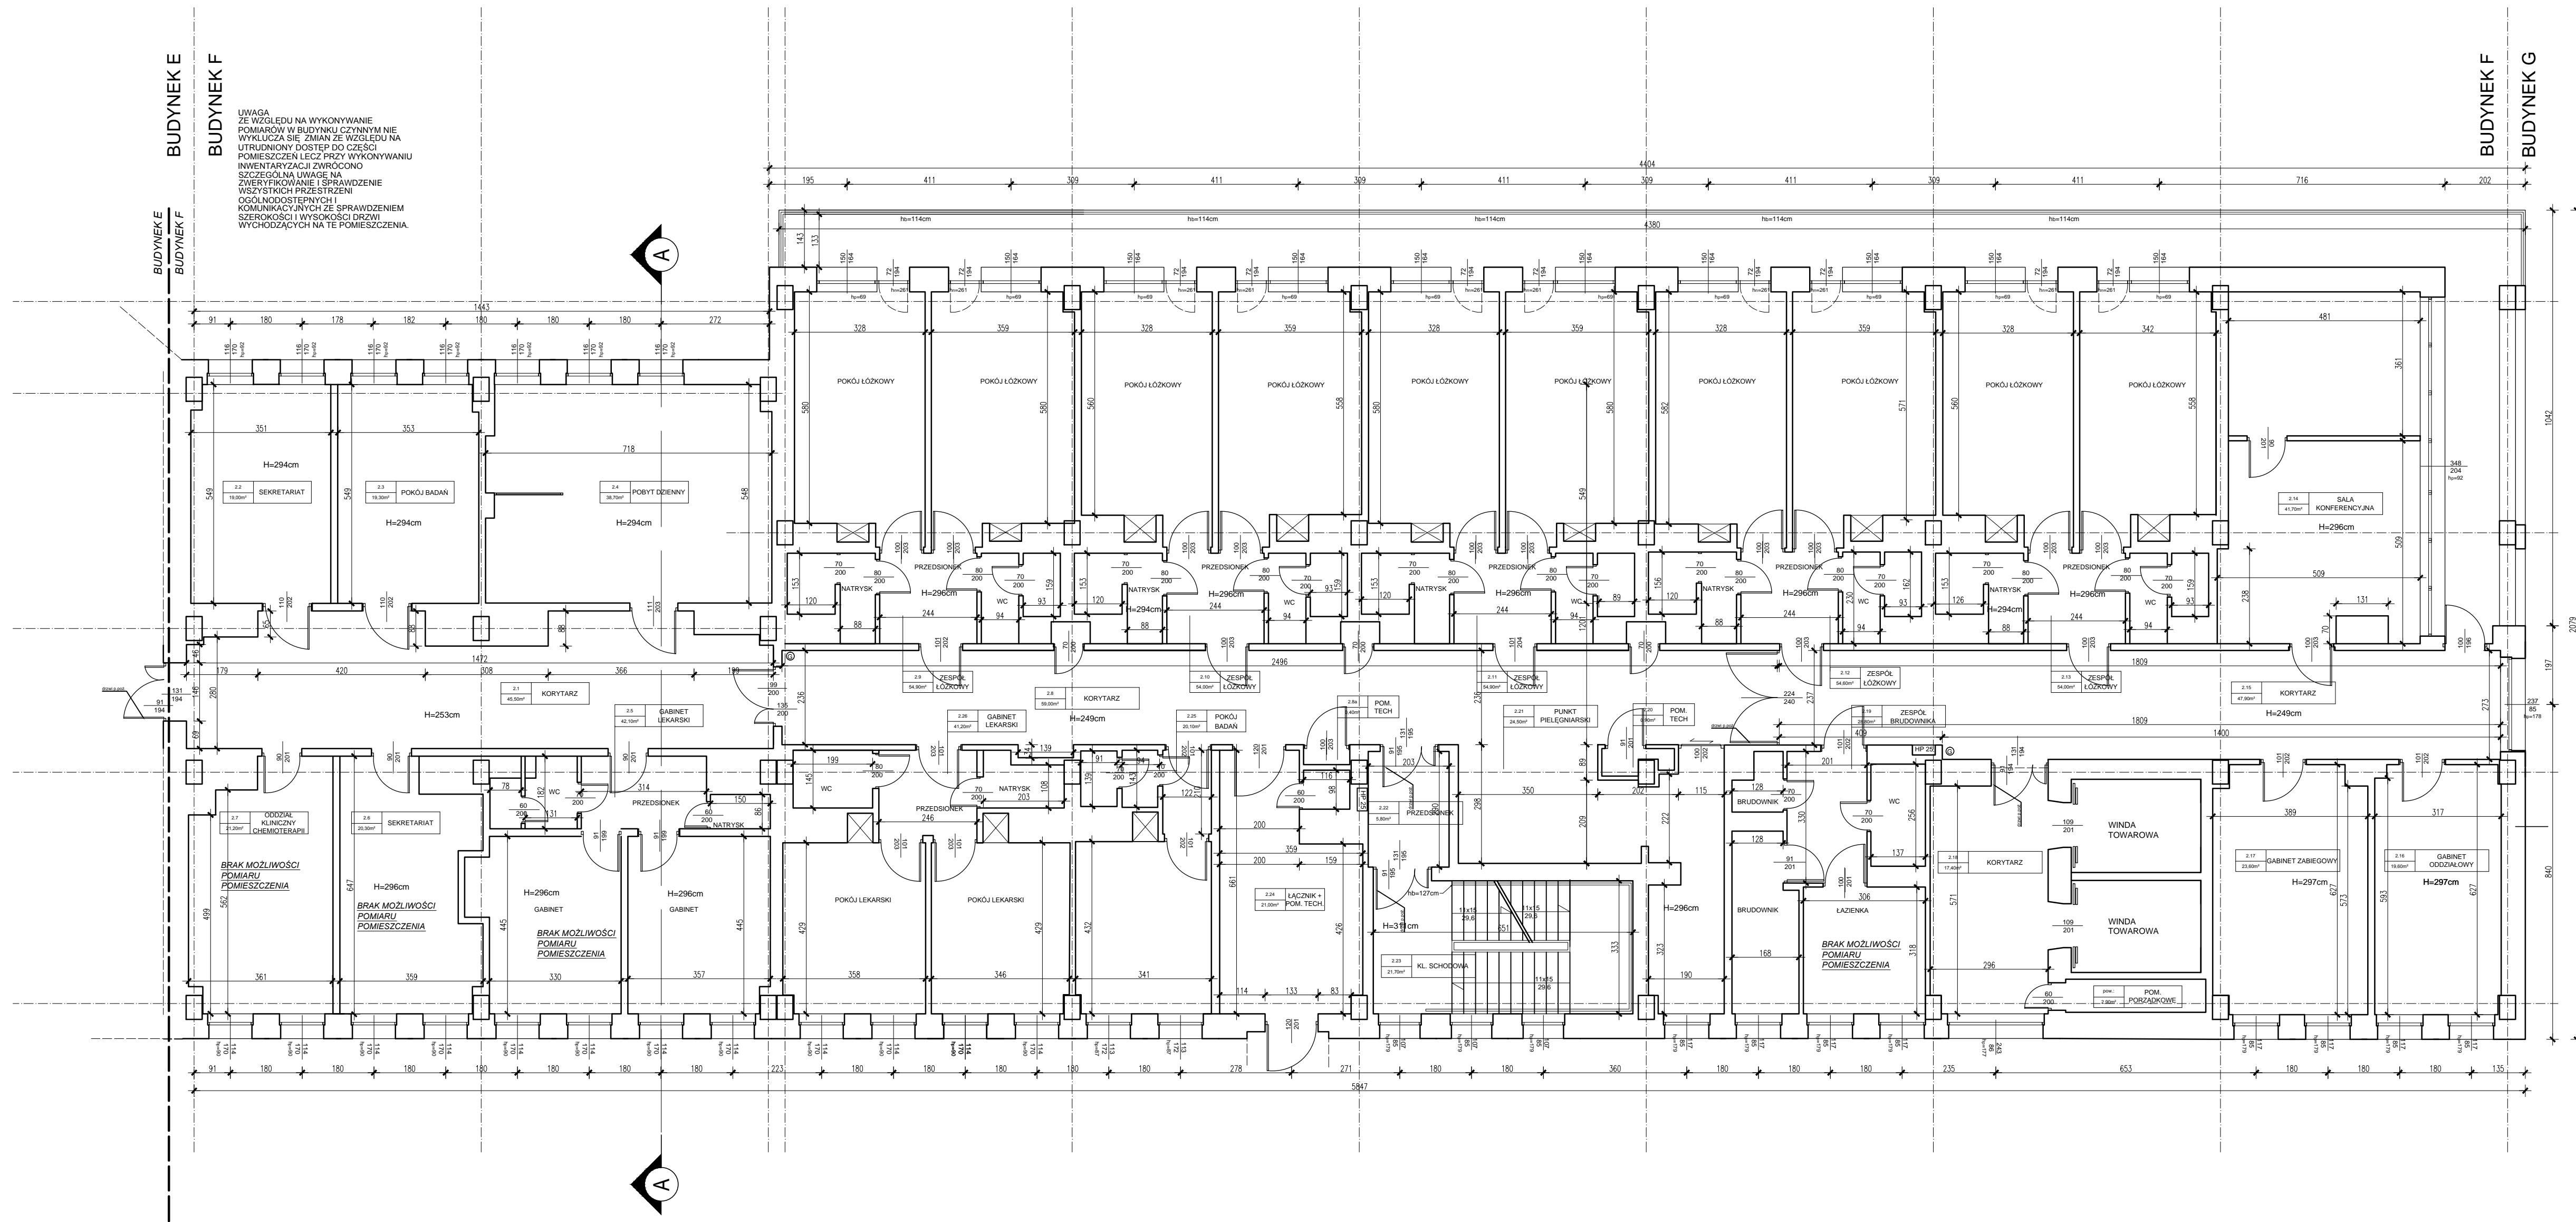

zestawienie powierzchni	
nr	pow. [m ²]
POZIOM 0	
2.1	45,50
2.2	19,00
2.3	19,30
2.4	38,70
2.5	42,10
2.6	20,30
2.7	21,20
2.8	59,00
2.8a	0,40
2.9	54,90
2.10	54,00
2.11	54,90
2.12	54,60
2.13	54,00
2.14	41,70
2.15	47,90
2.16	19,60
2.17	23,60
2.18	17,40
2.19	28,80
2.20	0,90
2.21	24,50
2.22	5,80
2.23	21,70
2.24	21,00
2.25	20,10
2.26	41,20
RAZ EM	852,10

STUDIO PROJEKT	mp studio projekt ul. Zeromskiego 24j, 10-355 Olsztyn		RF 05
	tel. 89 535-80-04/501-00-45-60 e-mail: biuro@mpstudioprojekt.pl www.mpstudioprojekt.pl		F.4
	INWENTARYZACJA	BUDYNEK "F"	skala: 1:100
	zakres: RZUT POZIOM +2		data: 05.2015
	obiekt: SAMODZIELNY PUBLICZNY ZAKŁAD OPIEKI ZDROWOTNEJ MSW Z WARM.-MAZ. CENTRUM ONKOLOGII W OLSZTYNIE		
adres: AL. WOJSKA POLSKIEGO 37, 10-228 OLSZTYN			
opracował: arch. Małgorzata Zyskowska upr. nr. 2/2004/OŁ			
arch. Justyna Kalinowska			
PROJEKT ARCHITECTURALNY - ODRZĄDZONY CZĘŚCIĄ Z PLANU I LUTEGO 1994R. KOPROWANIE BEZ ZOBOWIĄZANIA			