




Załącznik 2
PAKIER 1 Pozycje 1 do 18

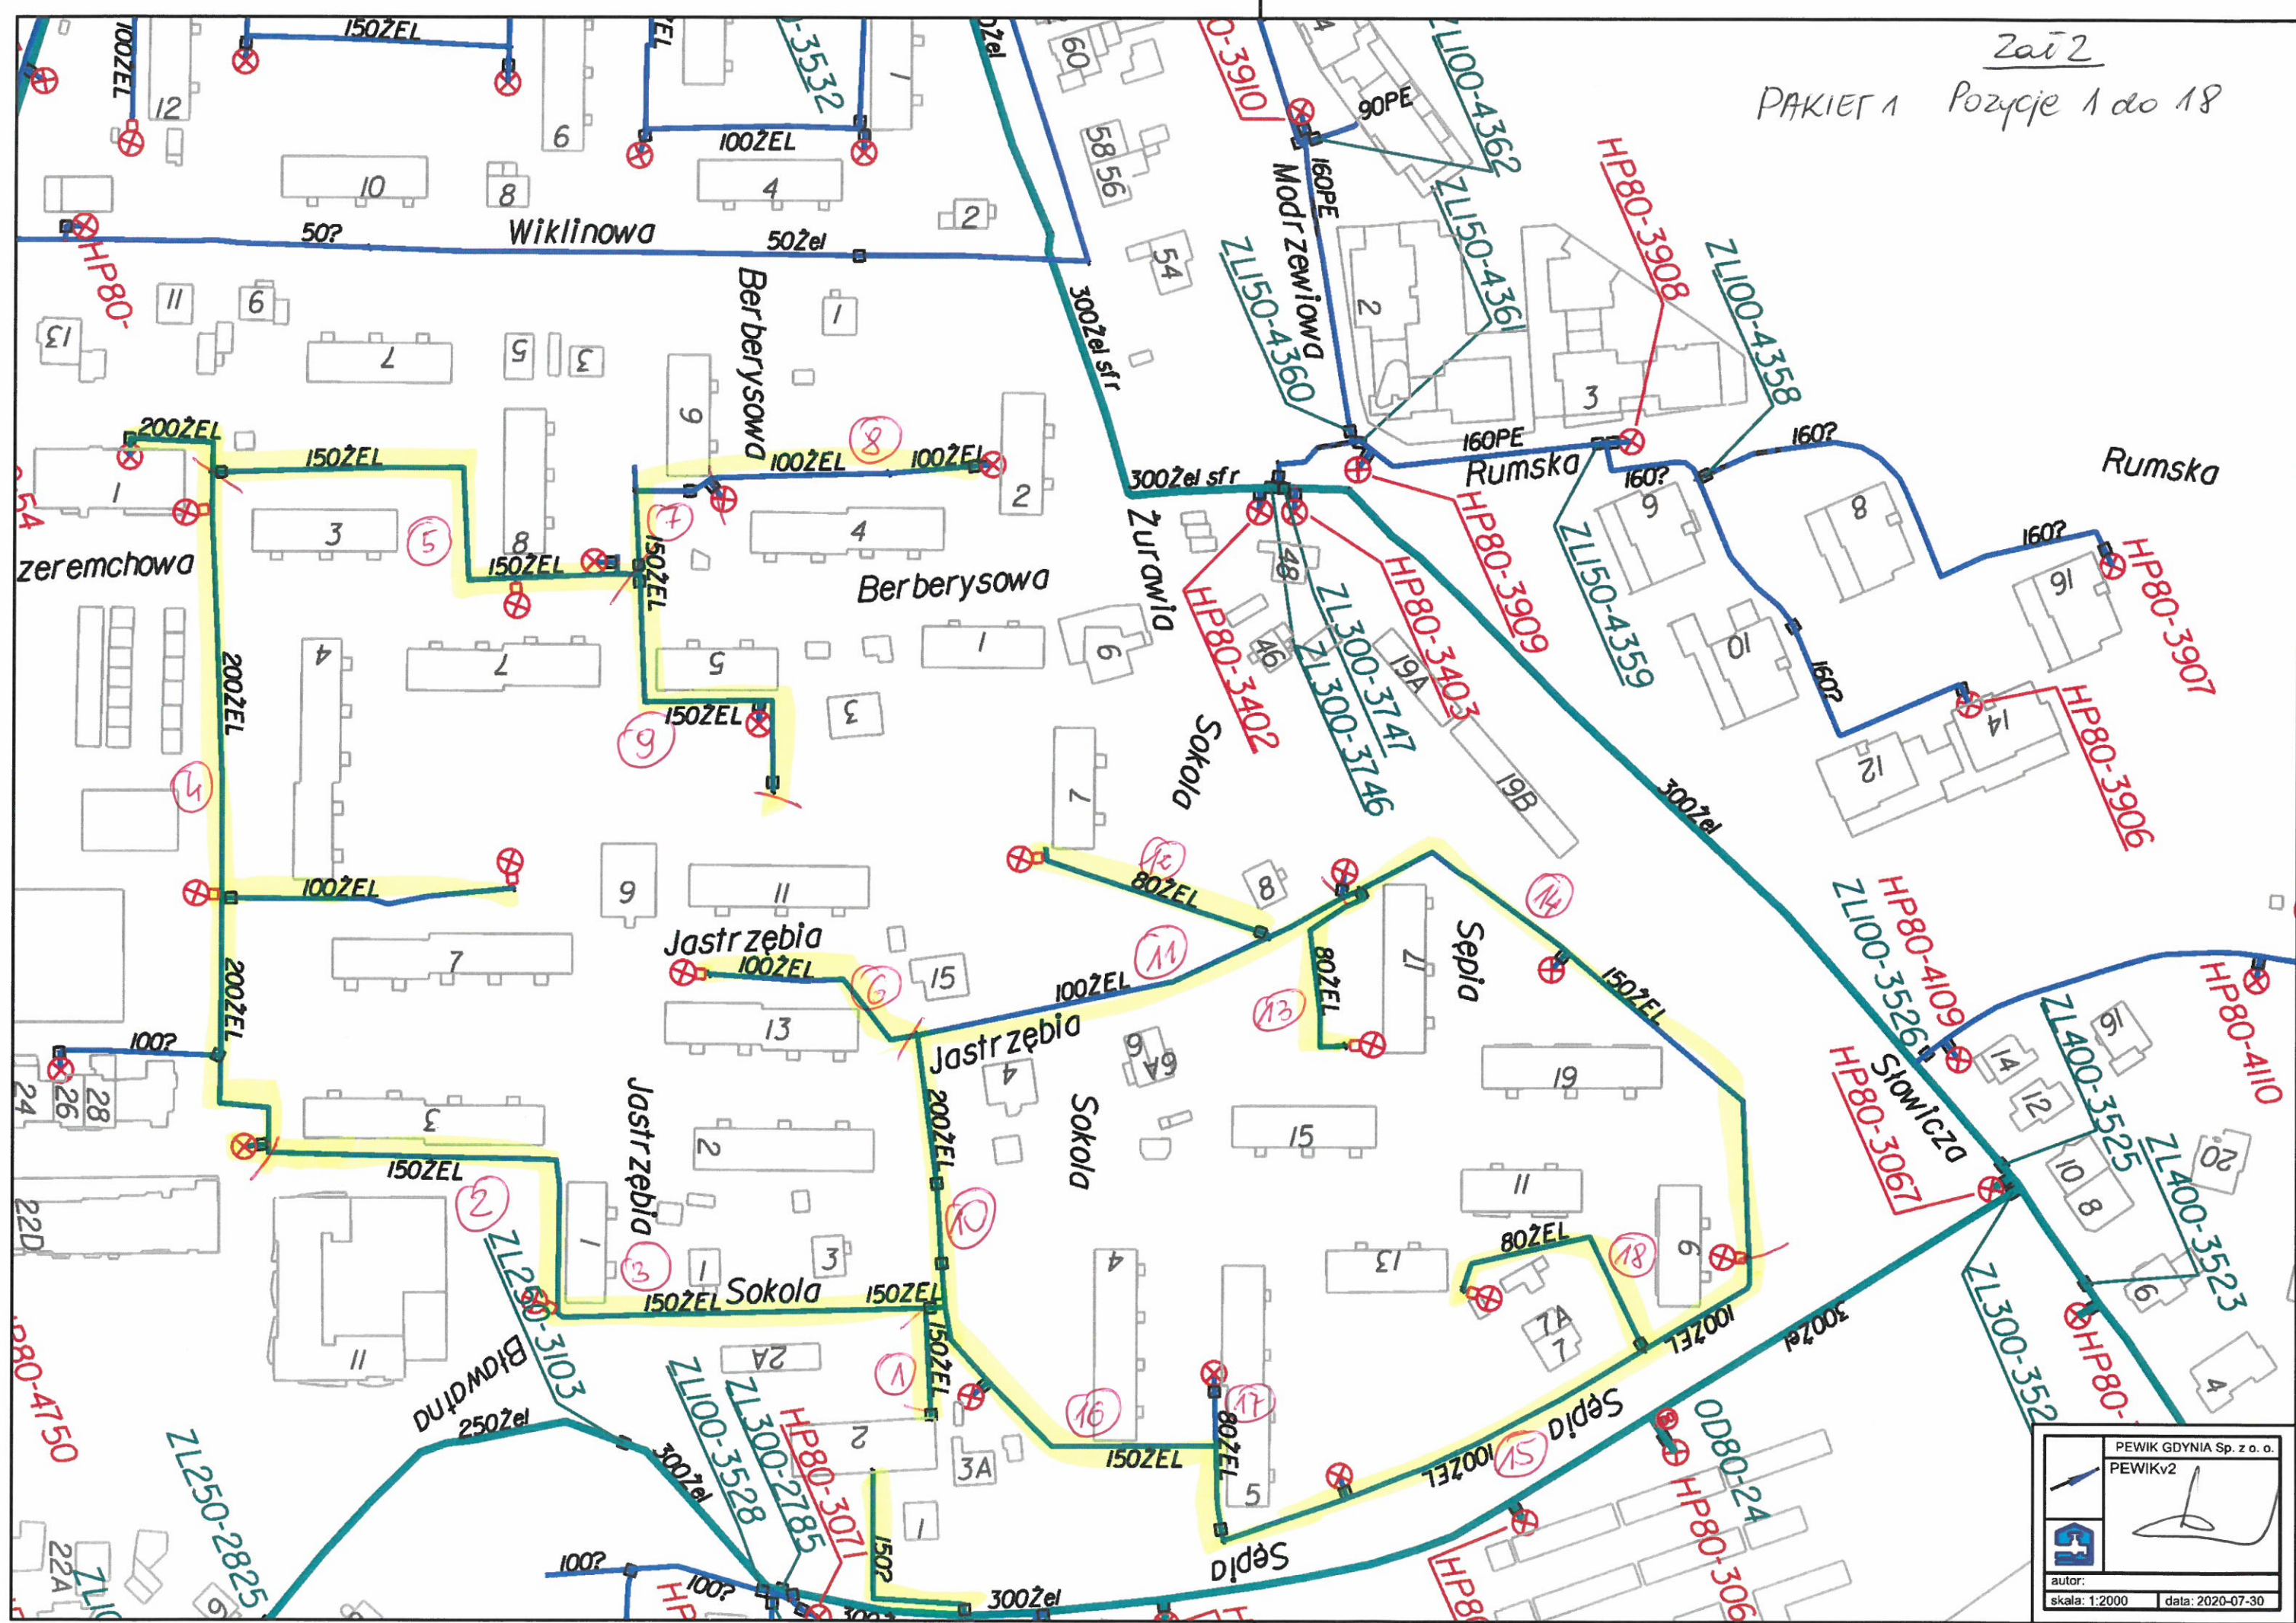

PEWIK GDYNIA Sp. z o.o.	
PEWIKv2	
autor:	
skala: 1:2000	data: 2020-07-30

PAKIET 2
Pozycje 19, 20

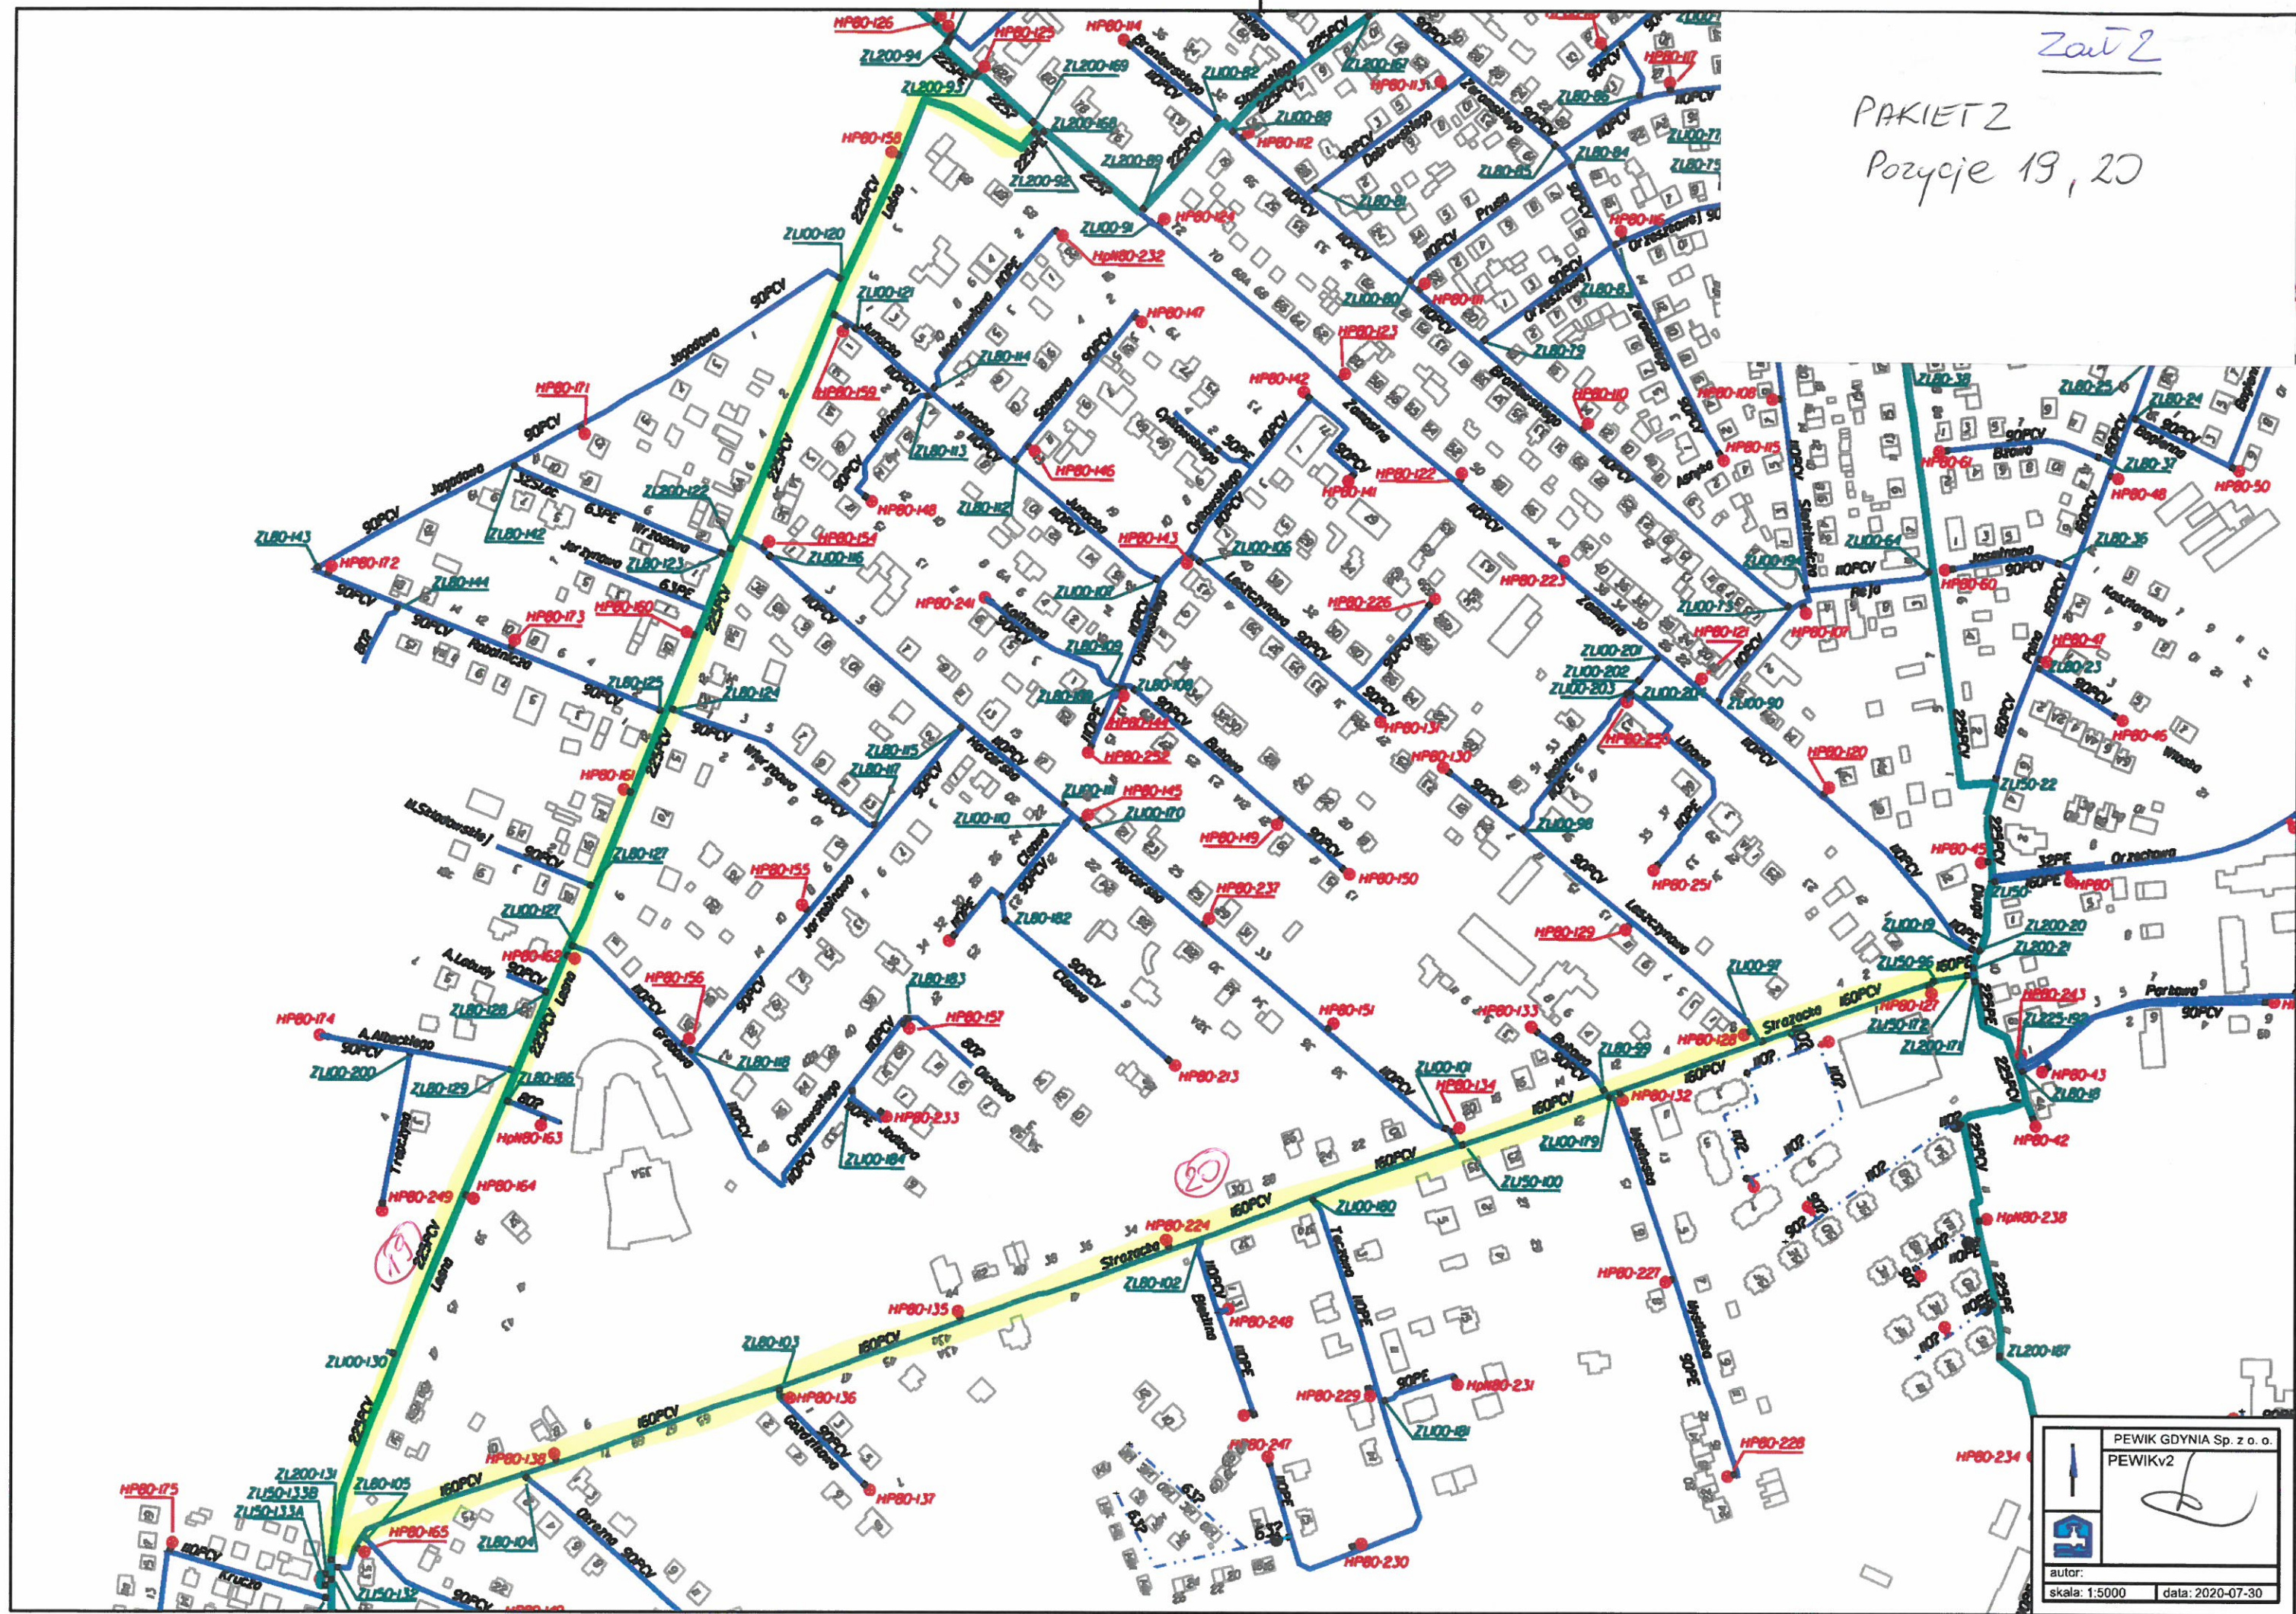

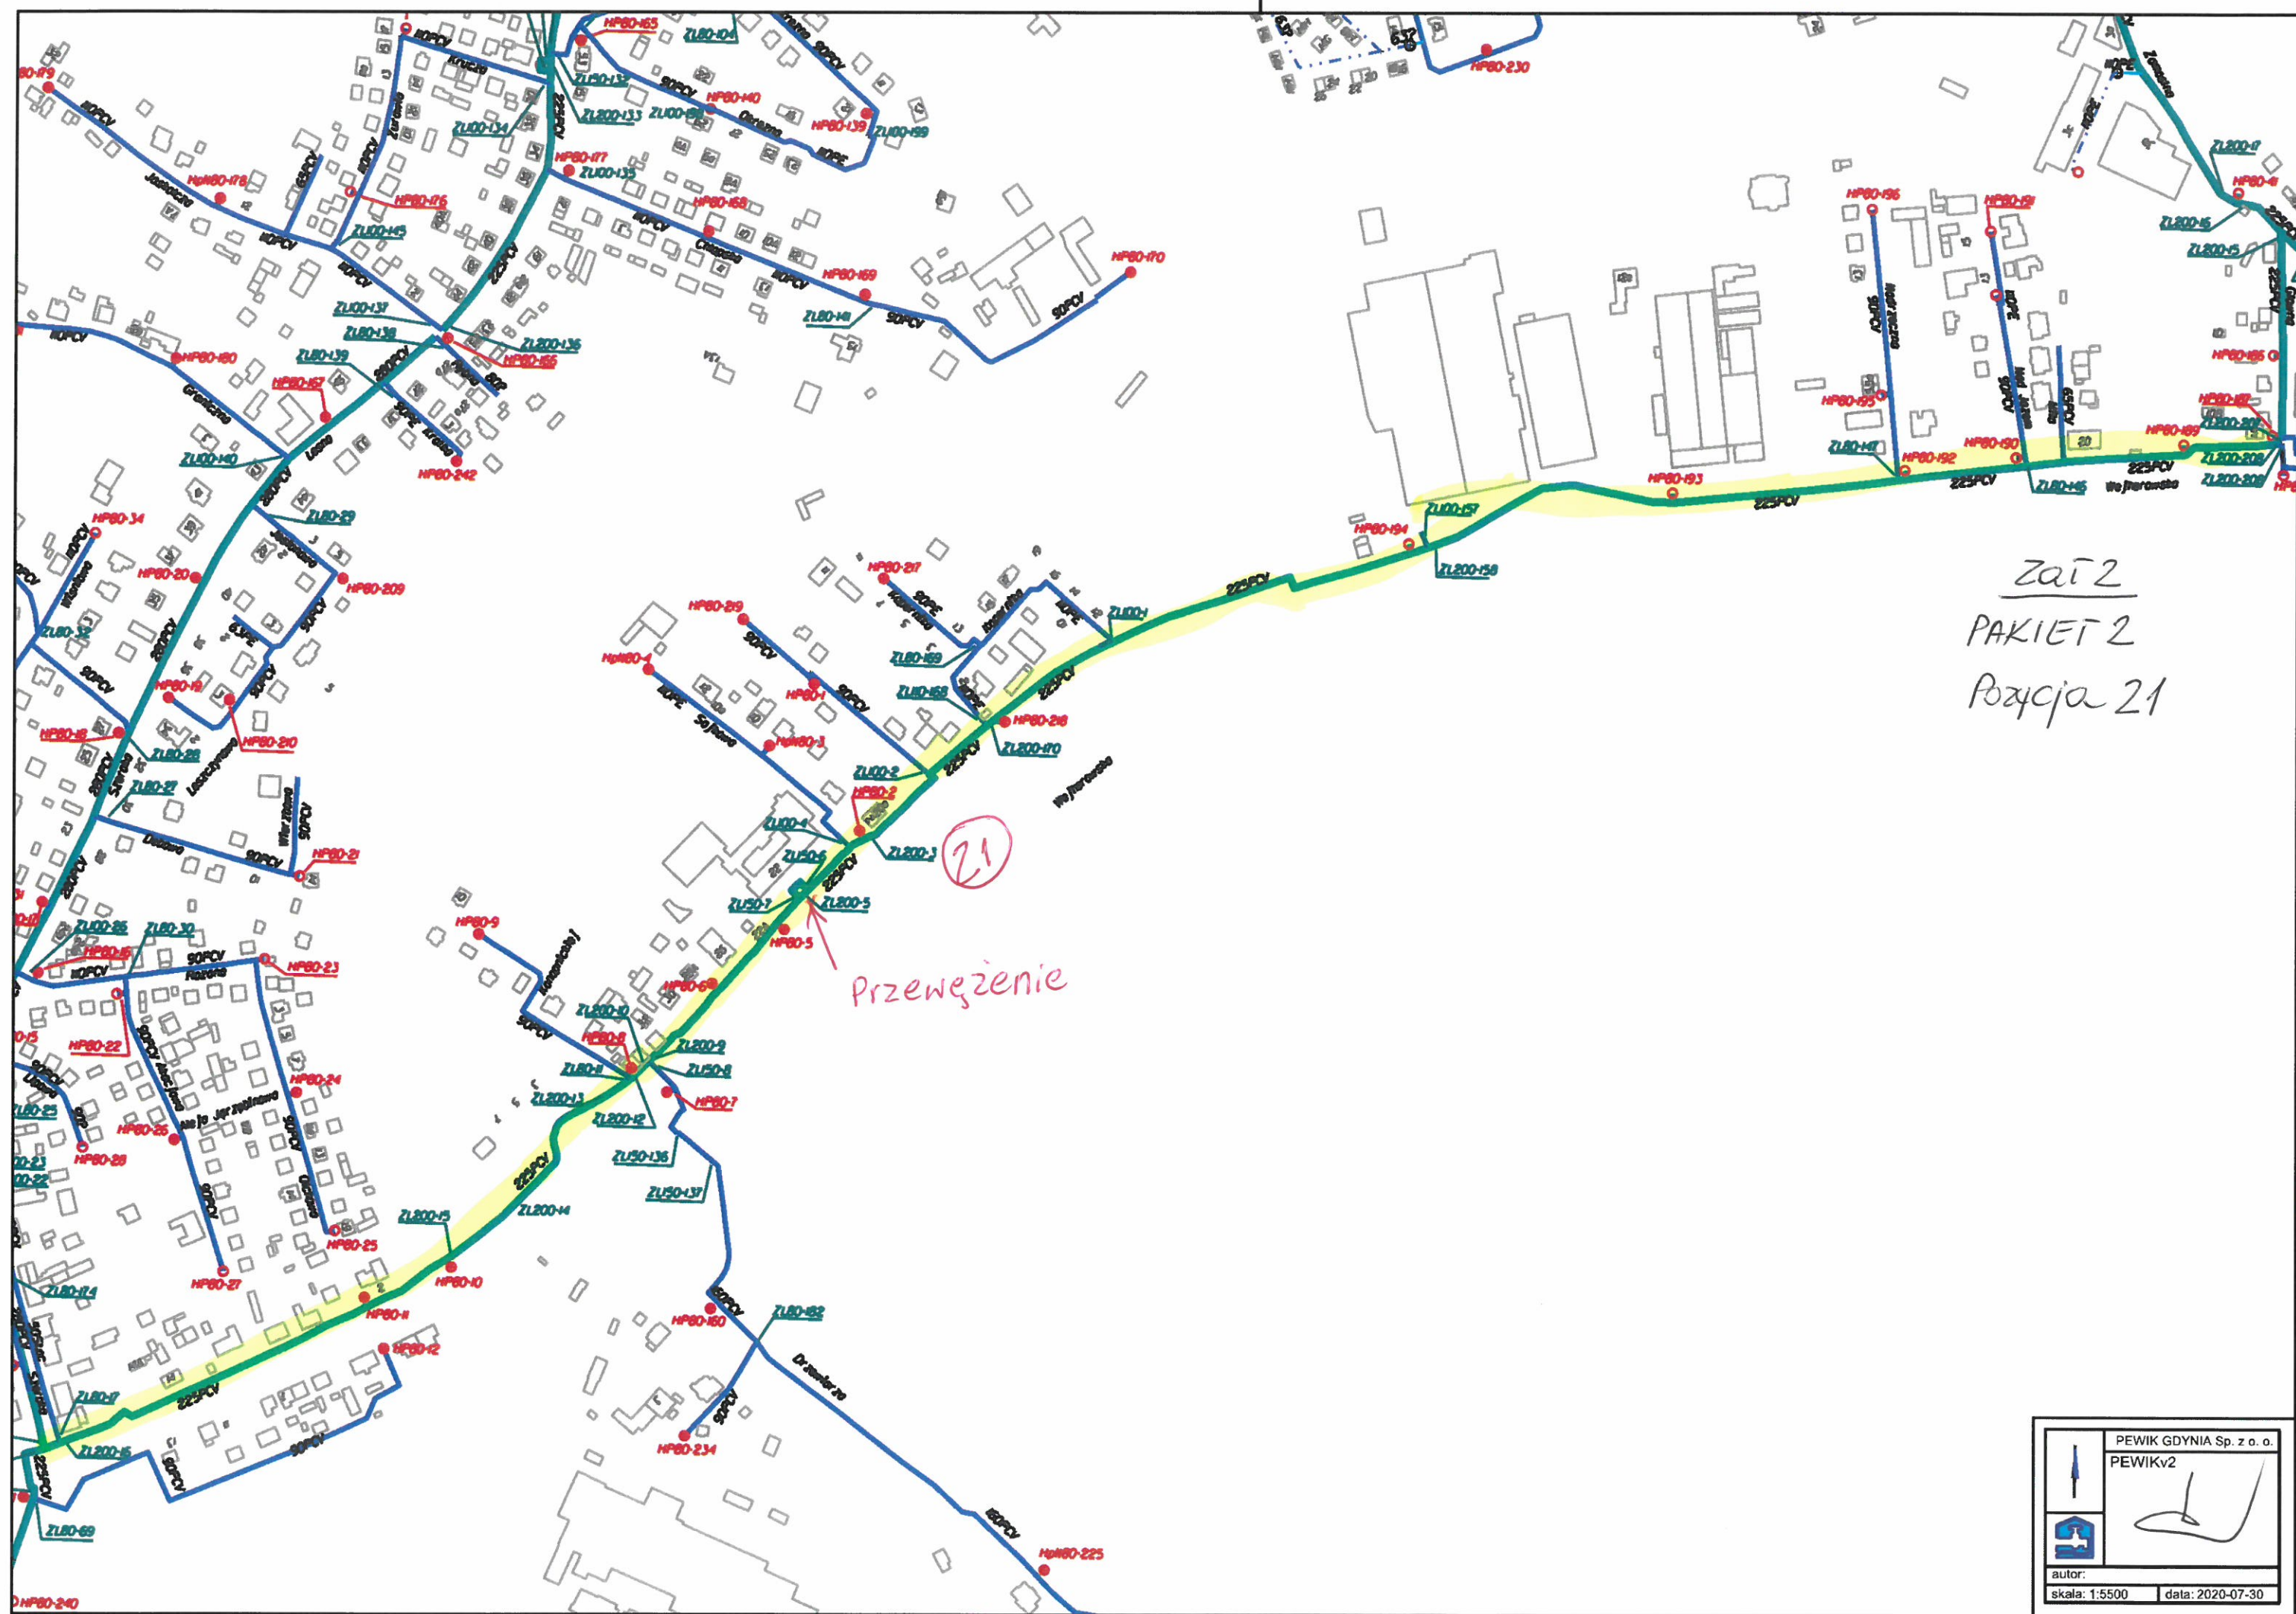

Załącznik 2
PAKIET 2
Pozycja 21





PEWIK GDYNIA Sp. z o.o.
PEWIKv2



autor:
skala: 1:5500 data: 2020-07-30

zai2
PAKIET 2
Porzycje 22

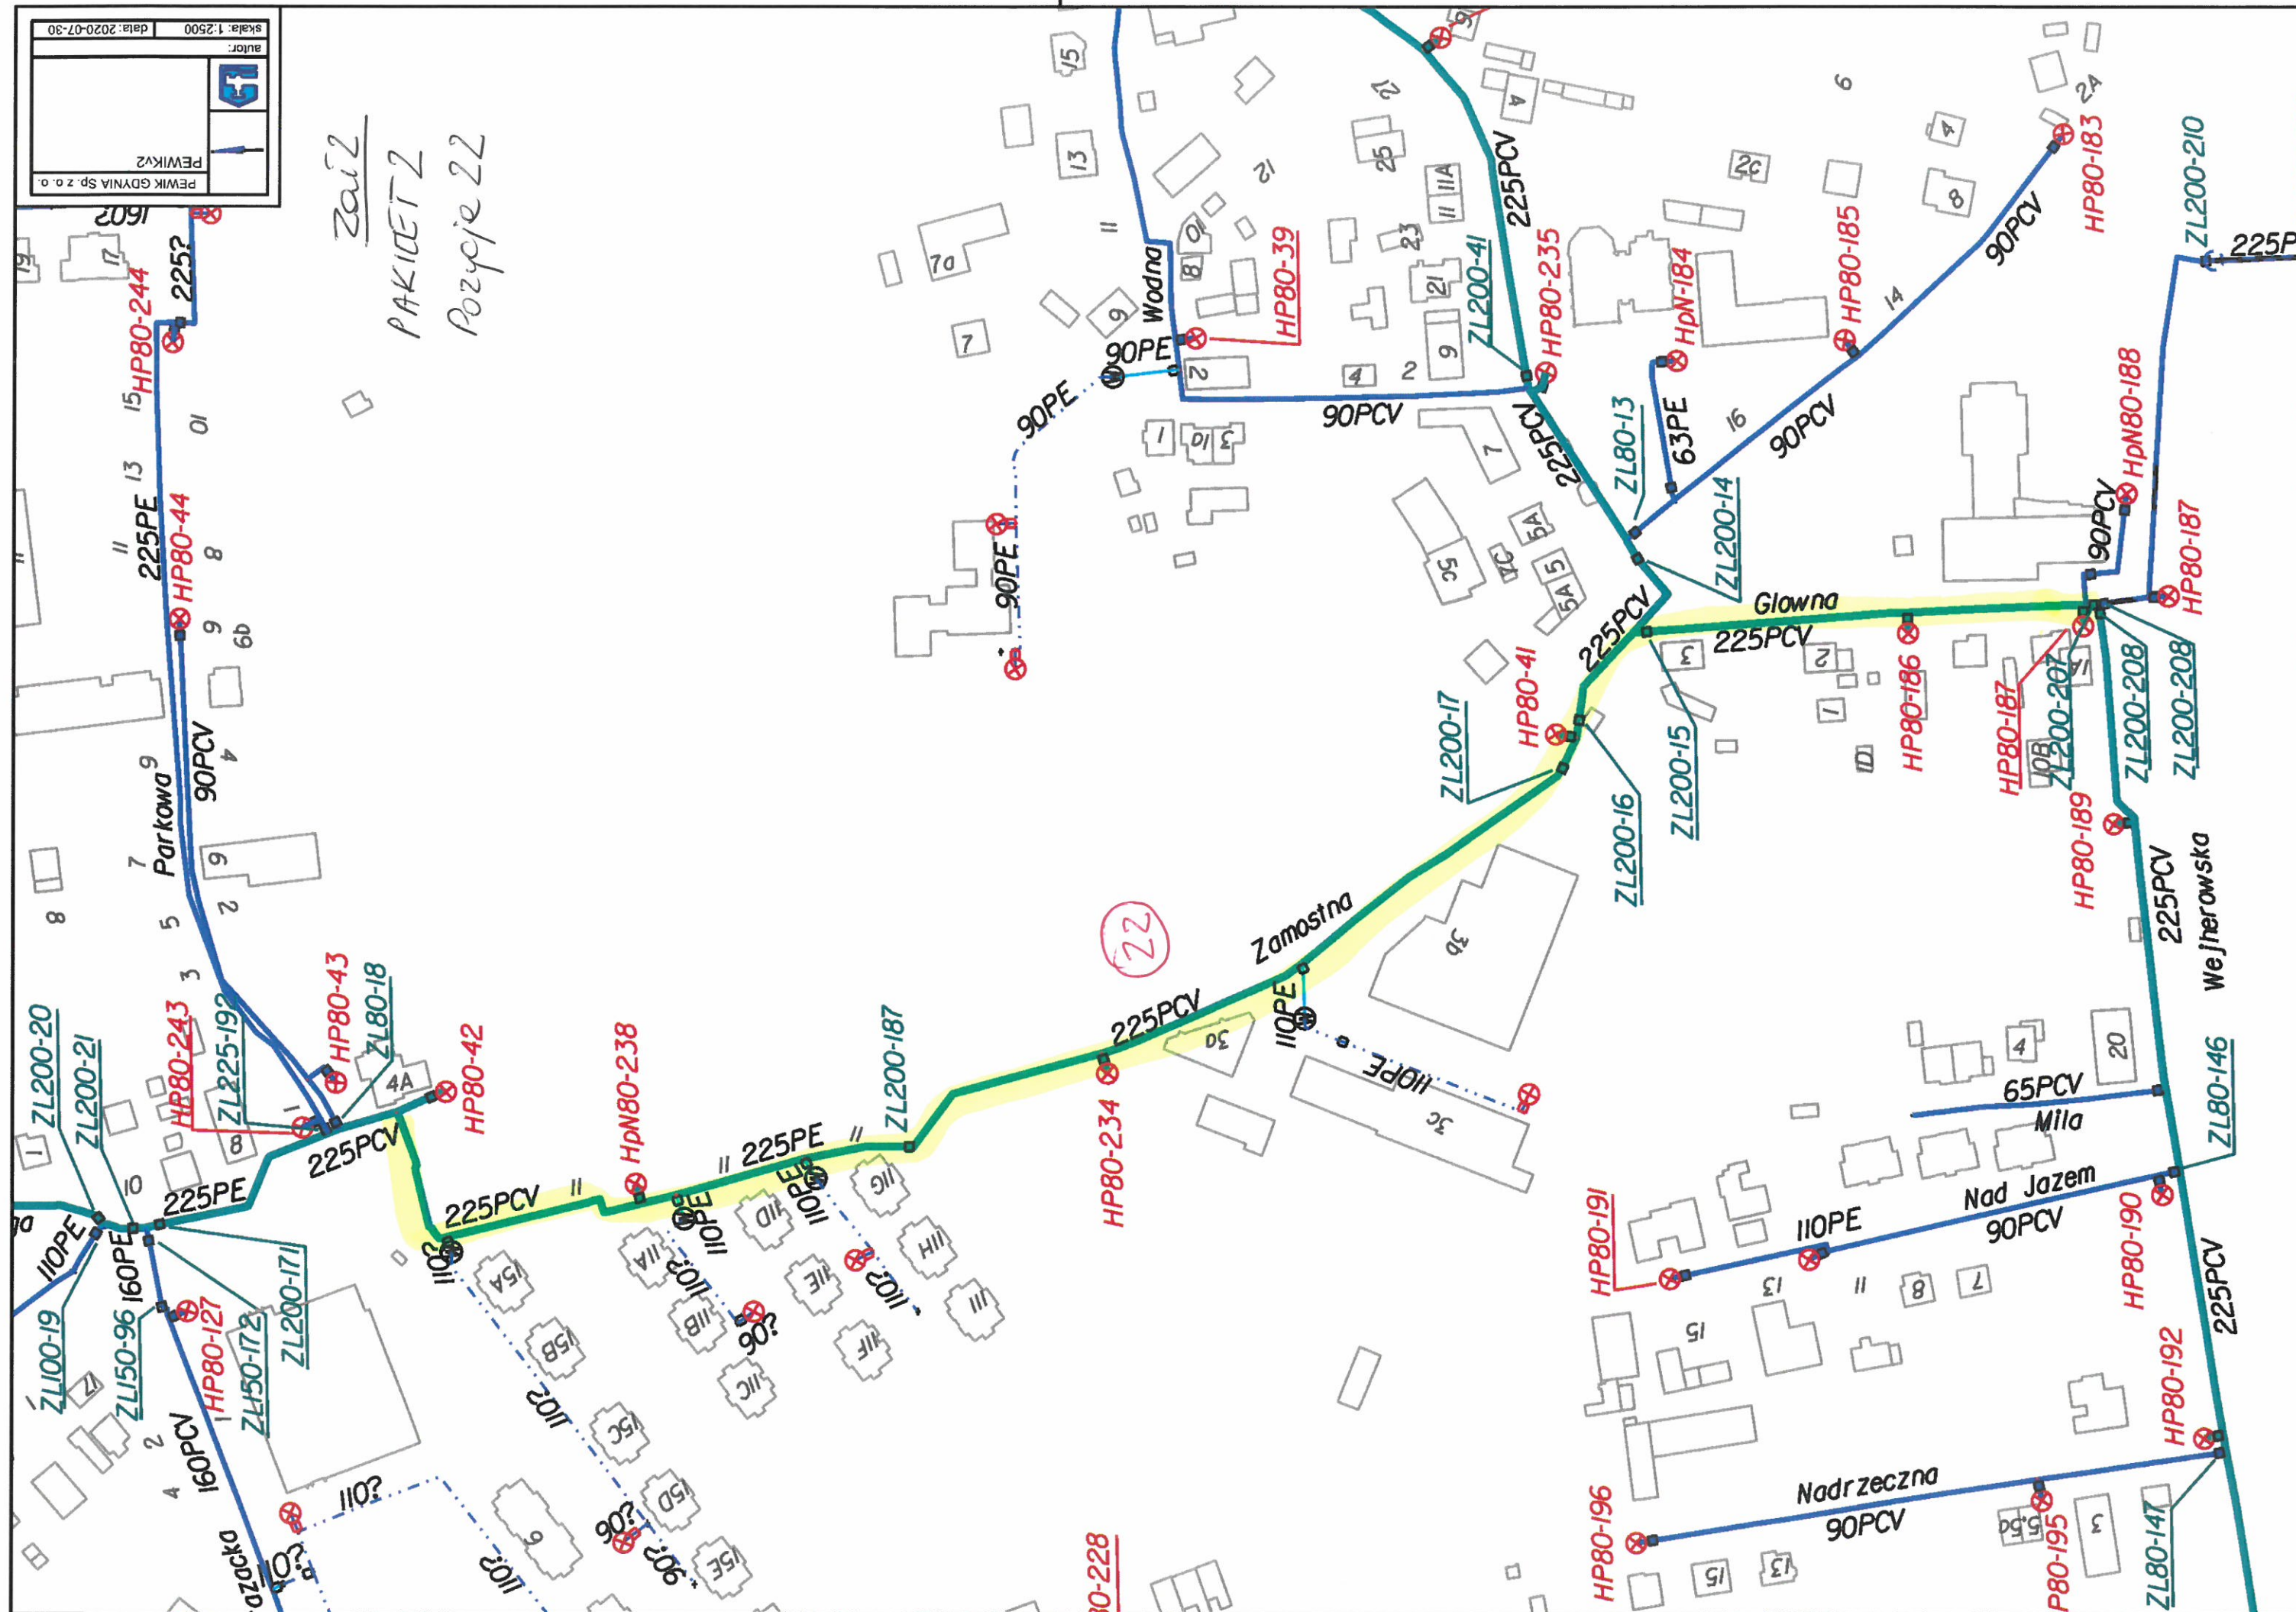

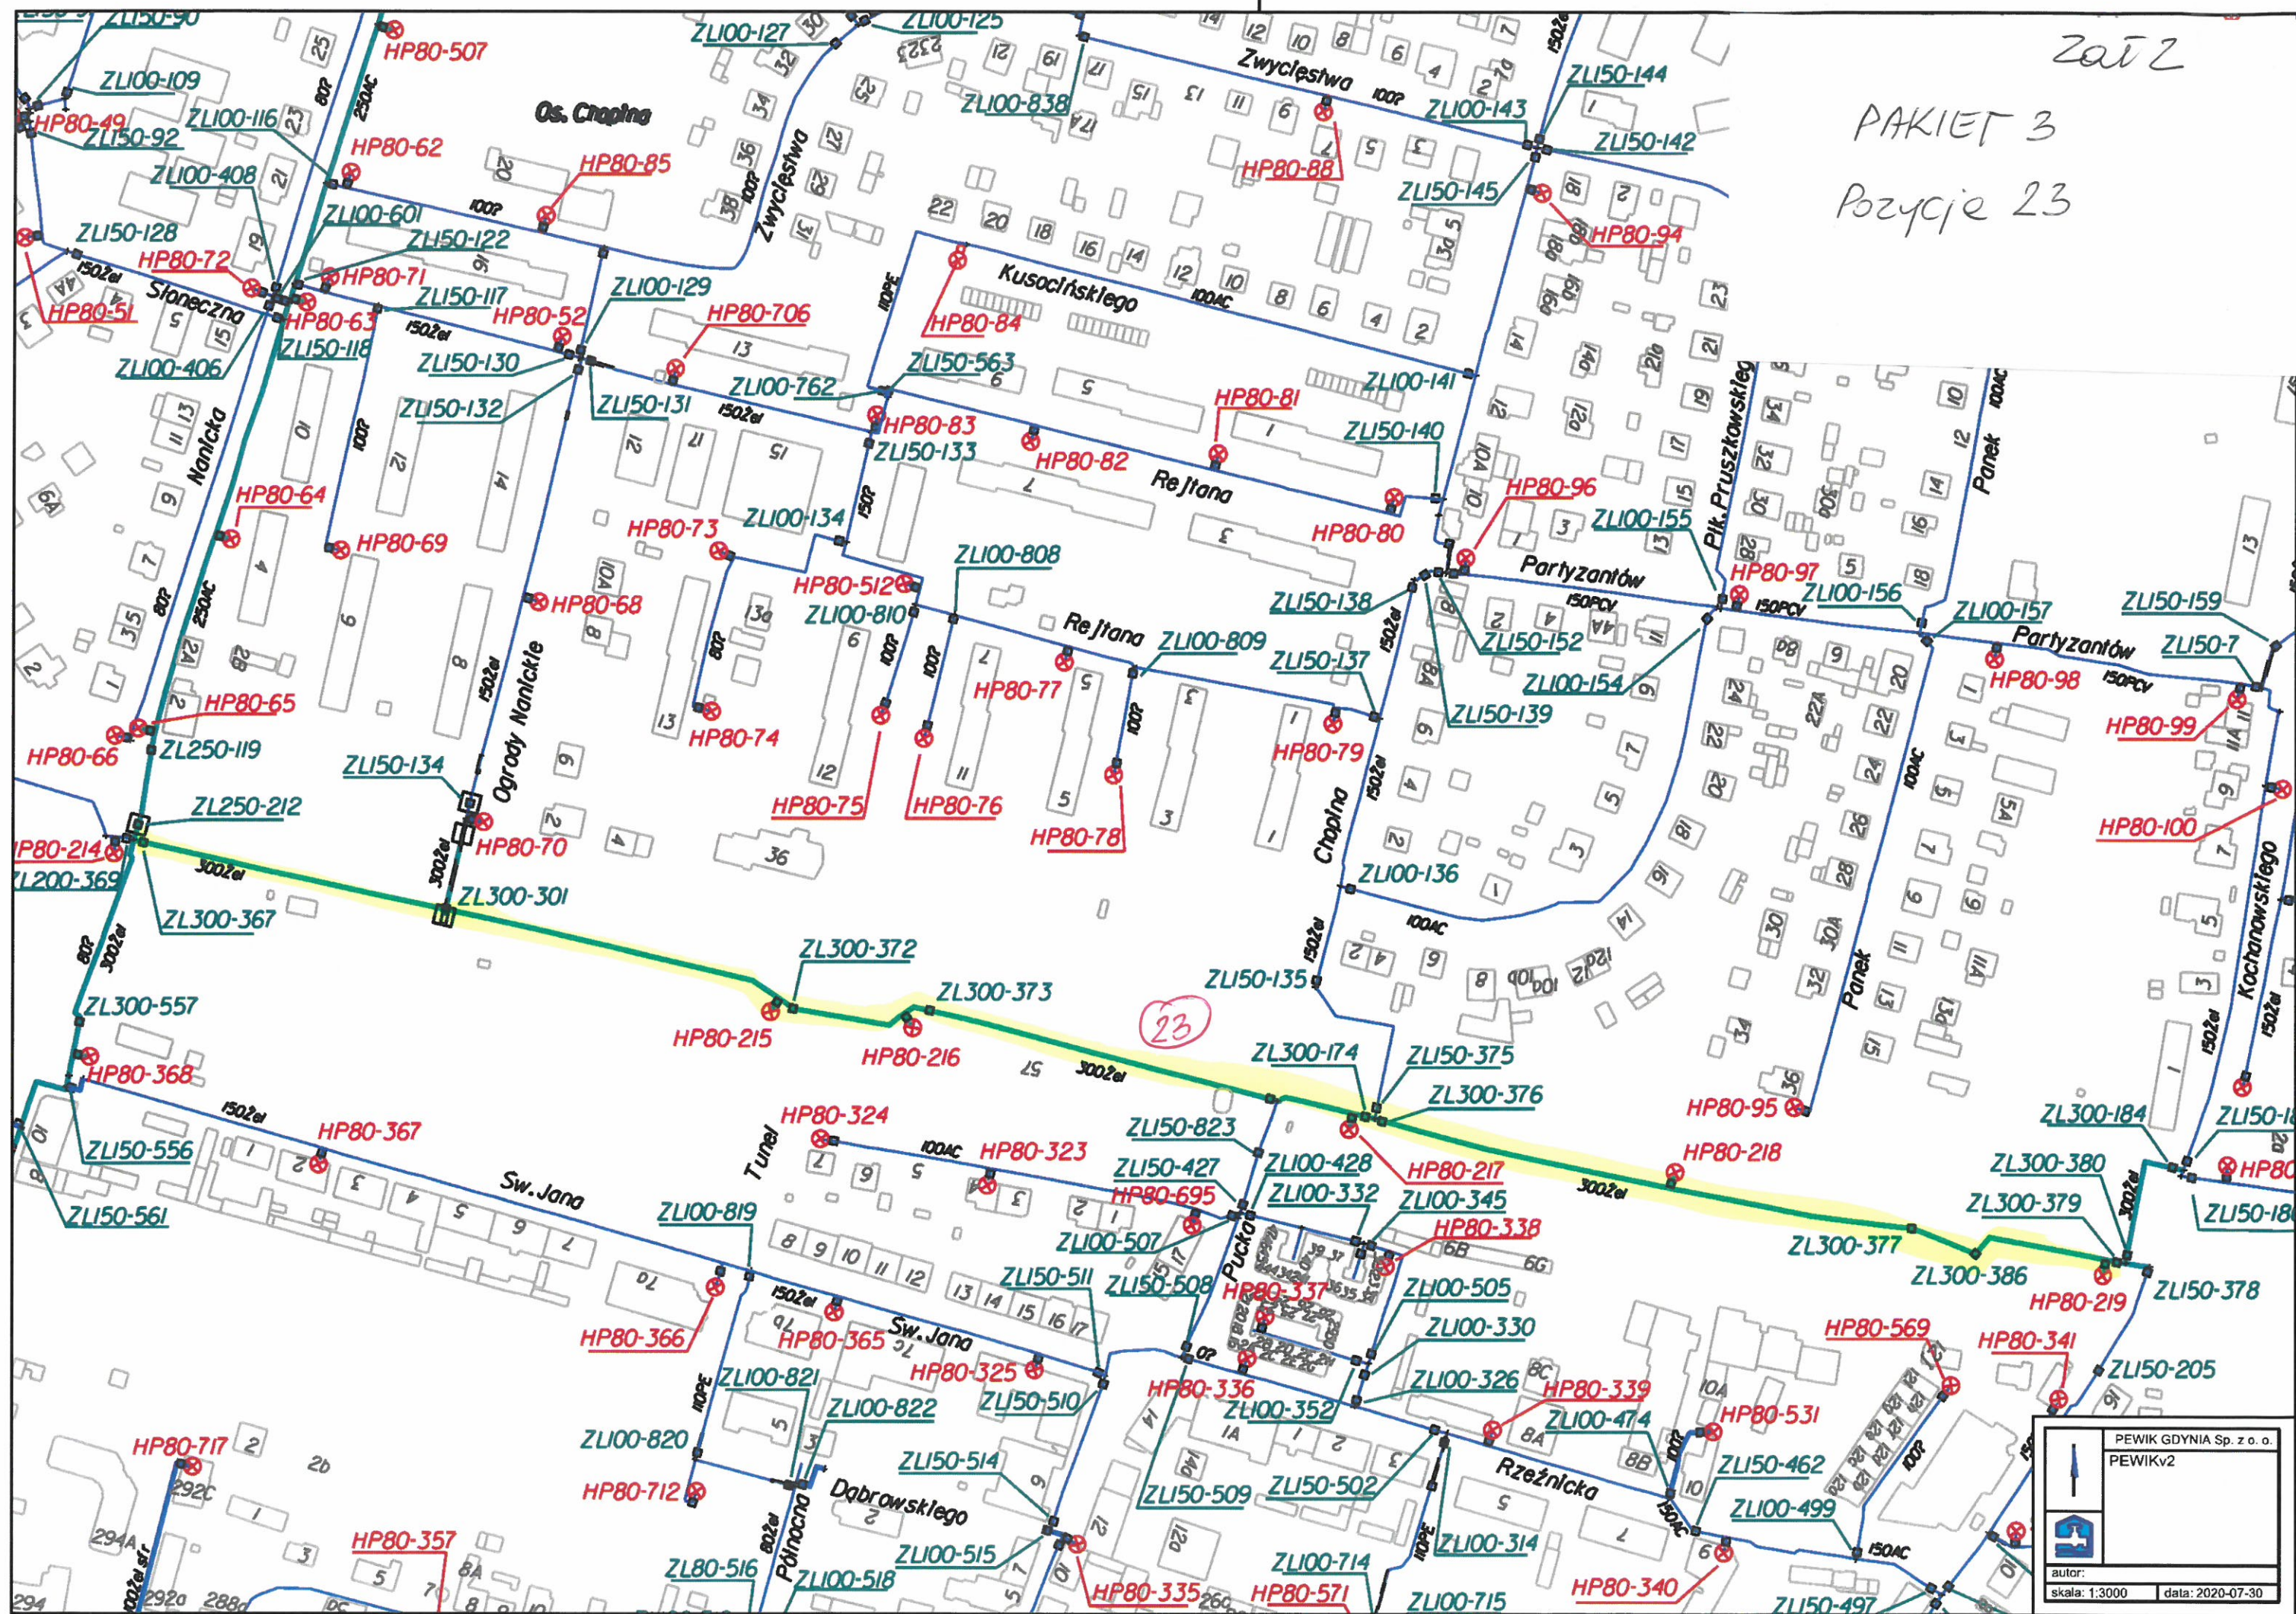

zair
PAKIET 3
Pozycje 23

PEWIK GDYNIA Sp. z o.o.
PEWIKv2

autor:
skala: 1:3000 data: 2020-07-30

Załącznik

PAKIET 3
Pozycja 24

