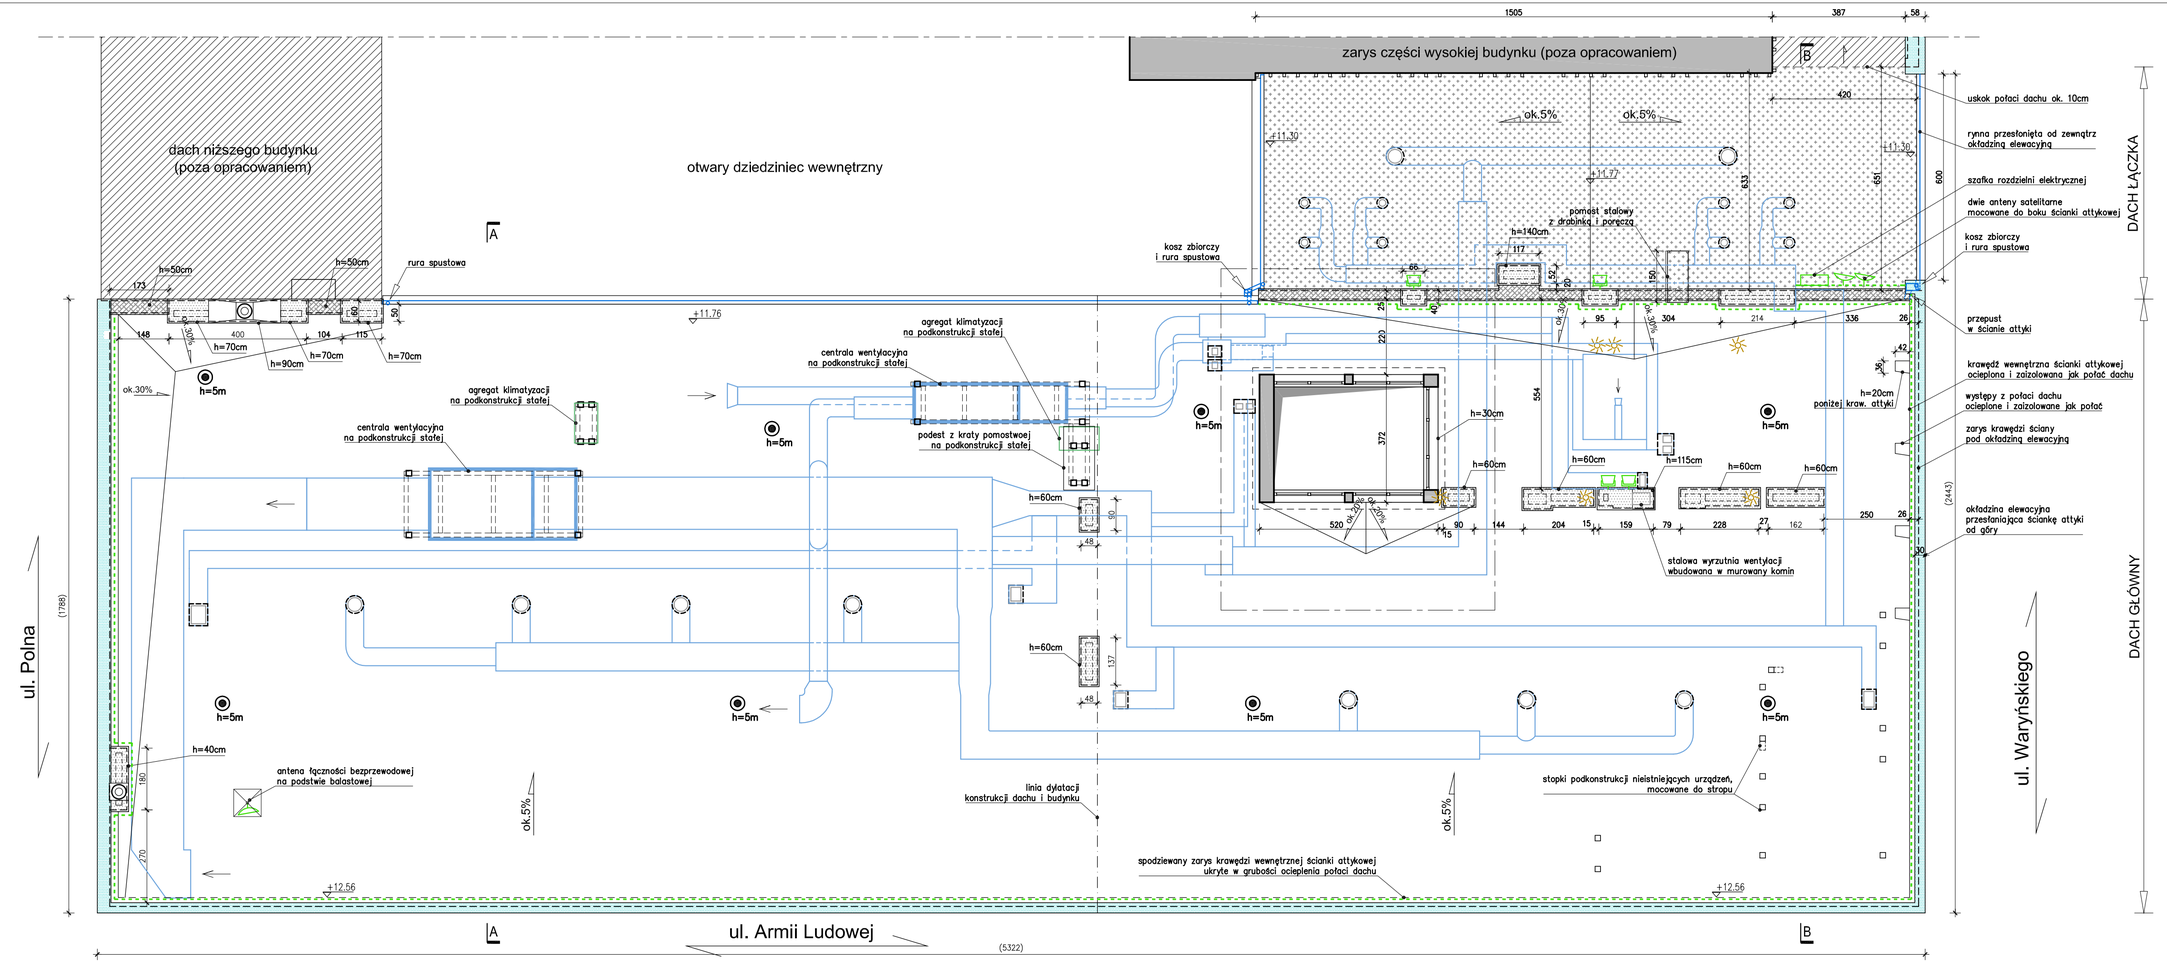

Uwagi:

1. O ile nie wskazano inaczej, wymiary poc centymetrach. Zabrania się brać wymiar Wszelkie wymiary potwierdzić w naturze
2. Wymiary w nawiasach - wynikowe do pc na budowie.
3. Elementy instalacji wentylacji mechanicz pokazane orientacyjnie - zarys obudowy kanałów.
4. Rzędne wysokościowe z dokumentacji a