
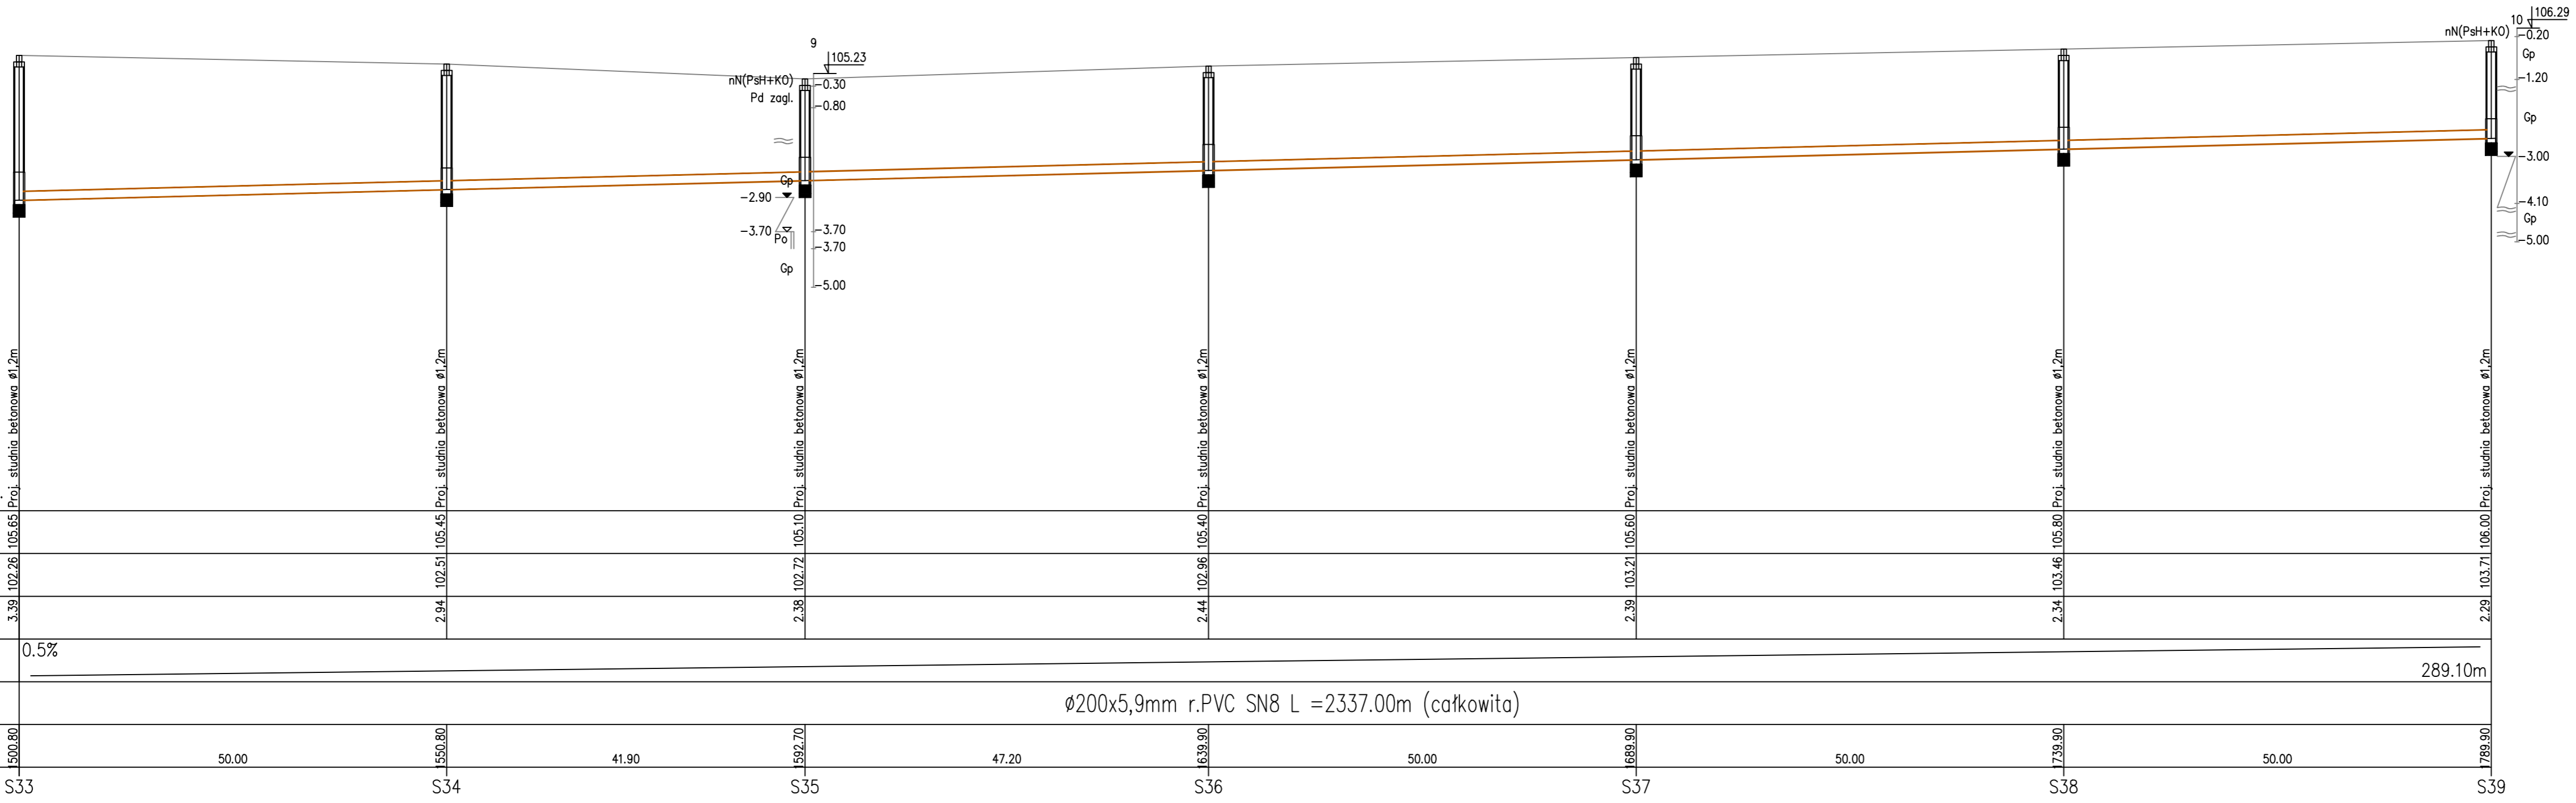


dz.nr 253/2 obr.Jaroszewo jezdnia gruntowa      dz.nr 114 obr.Sulinowo jezdnia gruntowa      dz.nr 114 obr.Sulinowo pobocze - nawierzchnia gruntowa

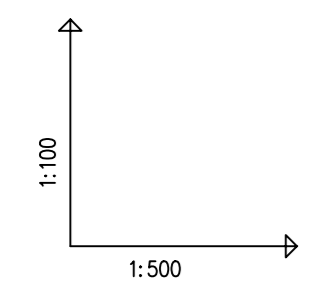

UWAGA:  
1. Kanalizację sanitarną należy posadzić na warstwie podsypki z dobrze zagęszczonego piasku średniego grubości warstwy 15cm

|                        |                |
|------------------------|----------------|
| POZIOM PORÓWNAWCZY     | 95.00 m n.p.m. |
| RZĘDNA TERENU ISTN.    |                |
| RZĘDNA DNA KANAŁU      |                |
| ZAGŁĘBIENIE DNA KANAŁU |                |
| SPADKI, DŁUGOŚCI       | 0.5%           |
| ŚREDNICA, MATERIAŁ     |                |
| ODLEGŁOŚCI             |                |

Ø200x5,9mm r.PVC SN8 L =2337.00m (całkowita)

|  |  |
|--|--|
| Zadanie:   | <b>KRESKA</b><br>USŁUGI PROJEKTOWE<br>BARTŁOJEWI SZATKOWSKI                |
| Budowa kanalizacji sanitarnej                                |  |
| Sulinowo - Jaroszewo   | Projektant:<br>mgr inż. Bartłomiej Szatkowski<br>nr upr. KUP/10138/POCS/10 |
| Przedmiot opracowania:                                       | Sprawdzający:<br>mgr inż. Justyna Ciaciuch<br>nr upr. KUP/0054/POCS/10     |
| Profil podłużny kanalizacji sanitarnej cz.6 (odc. S33 - S39) | Data: 04.2022      Skala: 1:100/500      Nr rys.: 12                       |