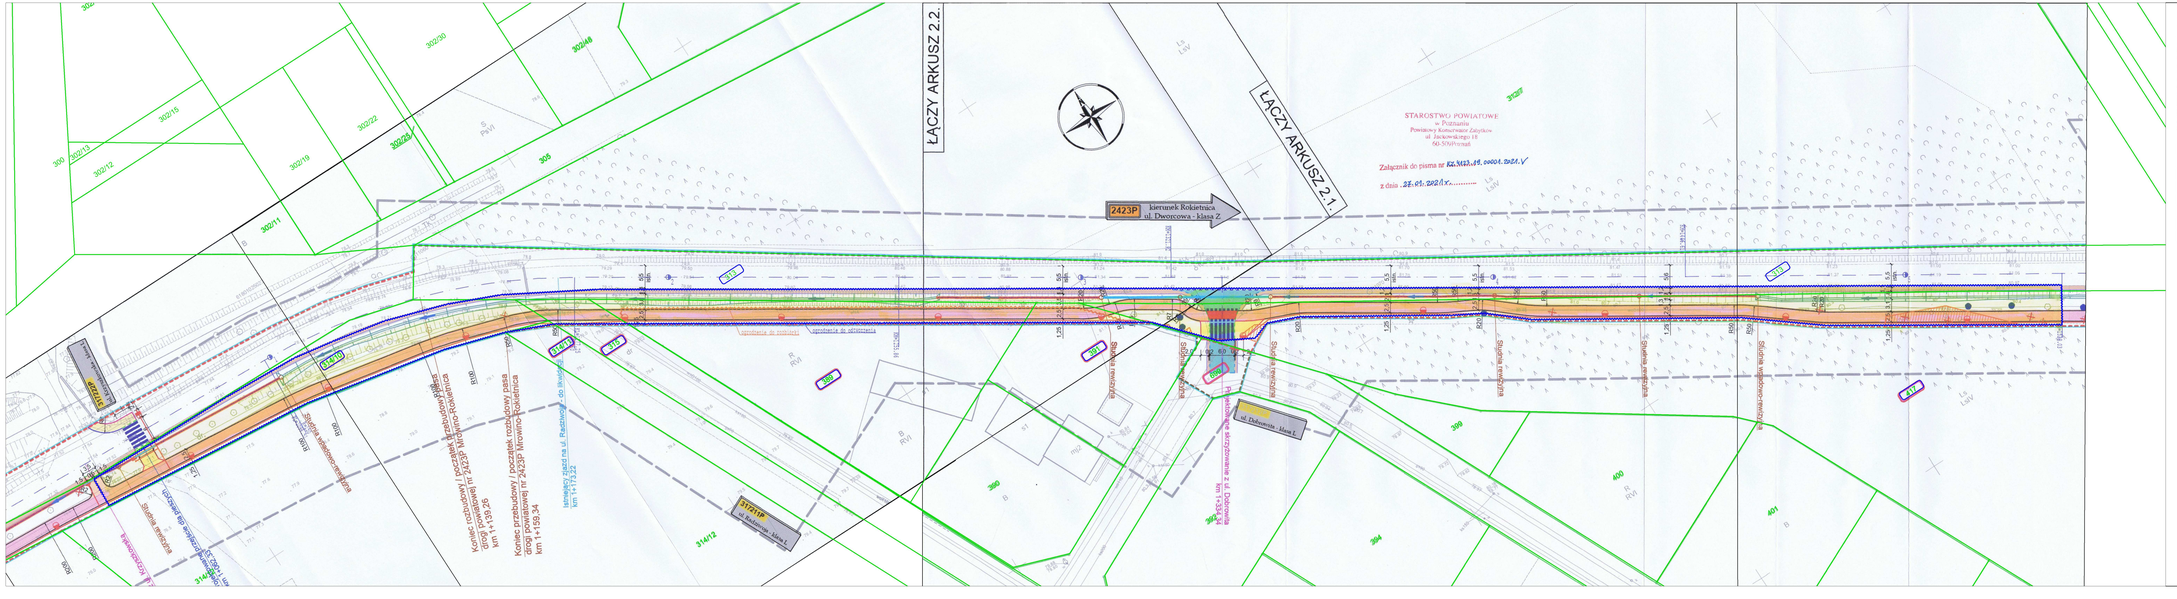
ŁĄCZY ARKUSZ 2.2.
ŁĄCZY ARKUSZ 2.1.
2423P kierunek Rokietnica ul. Dworcowa - klasa Z
STAROSTWO POWIATOWE w Poznaniu
Powiatowy Konserwator Zabytków
ul. Jackowskiego 18
60-509 Poznań
Załącznik do pisma nr KZ.5123.19.0001.2021.V
z dnia 27.01.2021r.
Kontrola archeologiczna
Kontrola archeologiczna
Kontrola archeologiczna