


Przebudowa pomieszczeń adaptowanych na pododdział ginekologiczno-urologiczny

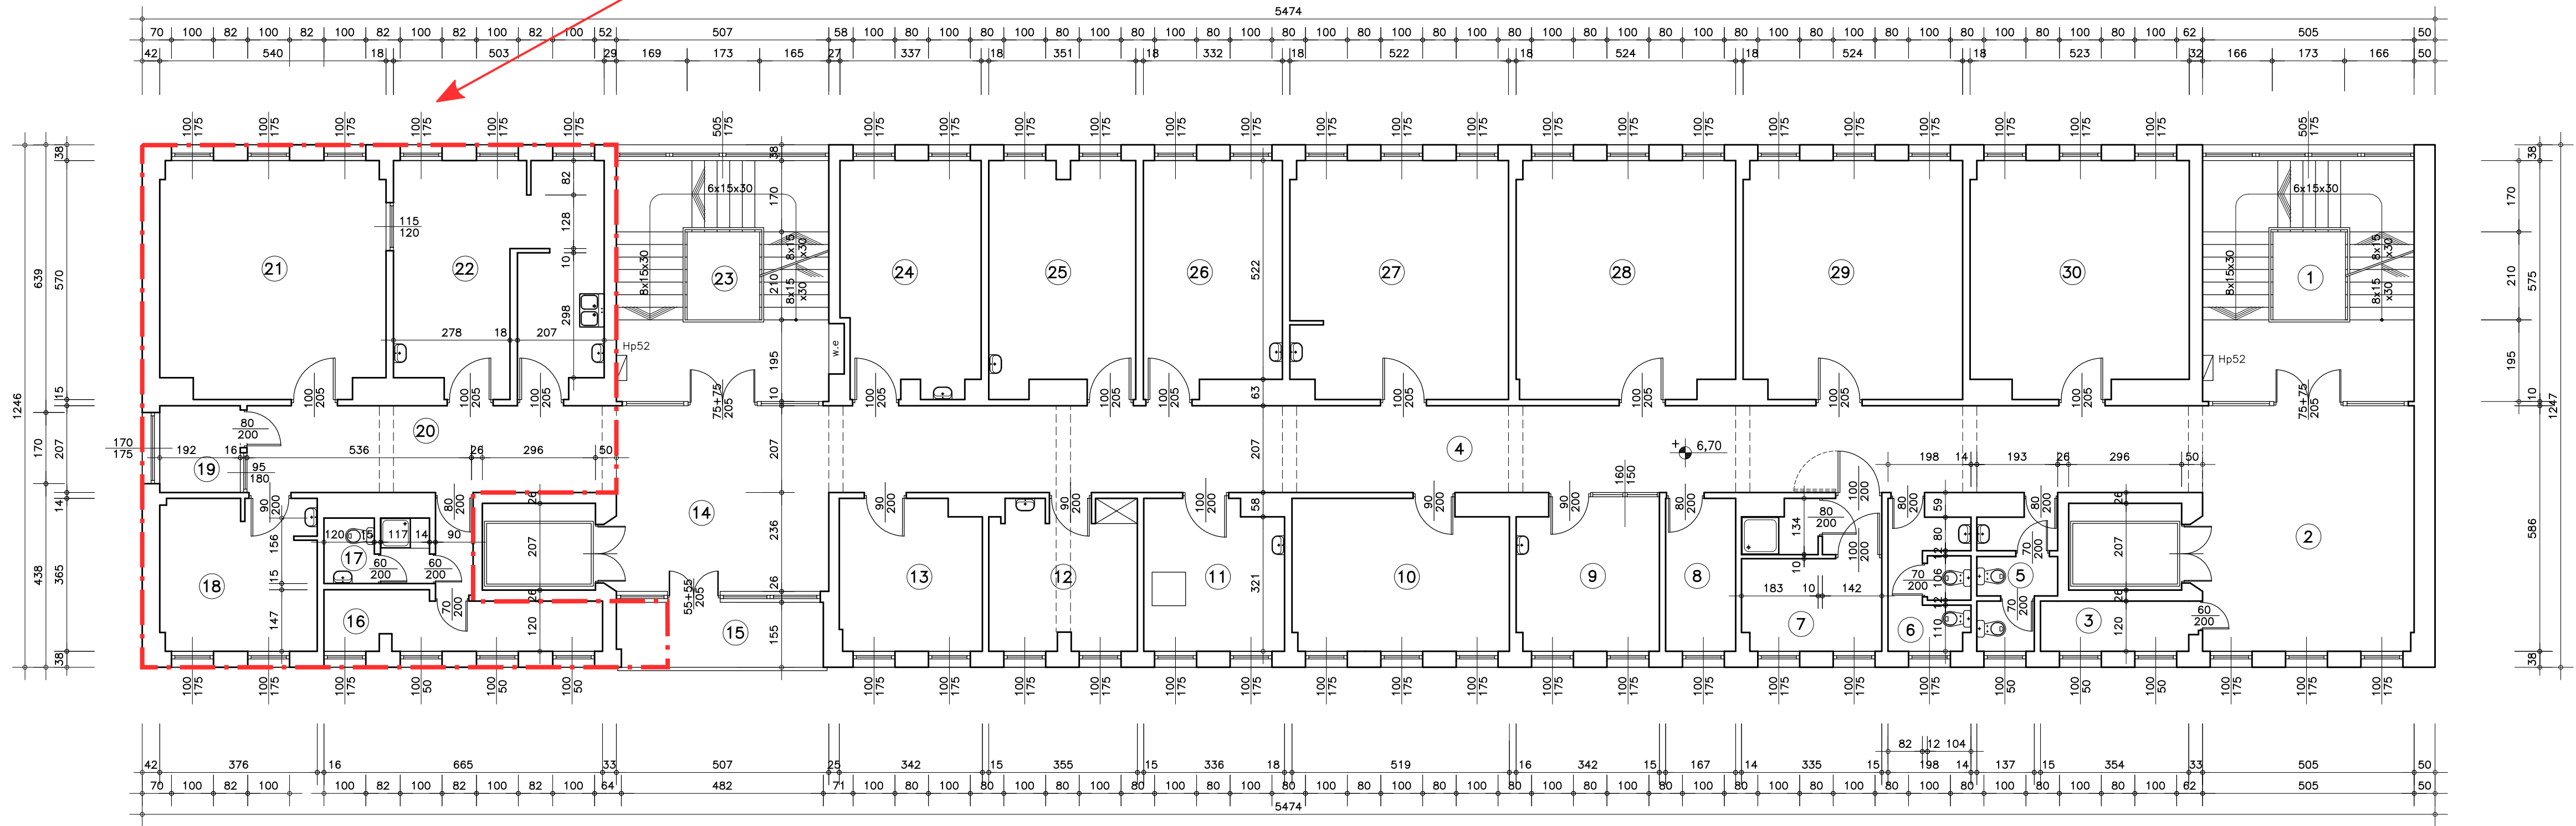

ZAKRES OPRACOWANIA

1	KŁATKA SCHODOWA	29,0 m2
2	HALL – POCZEKALNIA	29,6 m2
3	MAGAZYN PODRĘCZNY	4,2 m2
4	KORYTARZ	67,9 m2
5	W.C DAMSKI	6,1 m2
6	W.C MĘSKI	6,1 m2
7	ŁAZIENKA Z NATRYSKIEM	12,1 m2
8	BRUDOWNIK	5,6 m2
9	POKÓJ SOCJALNY PIEŁĘGNIAREK	12,0 m2
10	GABINET ZABIEGOWY	18,6 m2
11	CYTOSTATYKI	12,0 m2
12	POKÓJ LEKARSKI	13,0 m2
13	GABINET ORDYNATORA	11,7 m2
14	HALL – POCZEKALNIA	22,3 m2
15	LOGGIA	7,8 m2
16	MAGAZYN PODRĘCZNY LEKÓW	5,1 m2
17	WĘZEL SANITARNY PERSONELU	6,0 m2
18	POKÓJ SOCJALNY LEKARZY	12,0 m2
19	SEKRETARIAT	3,8 m2
20	KORYTARZ	18,3 m2
21	POKÓJ LEKARZY	28,5 m2
22	POM. WYDAWANIA POSILKÓW	25,5 m2
23	KŁATKA SCHODOWA	29,2 m2
24	SALA CHORYCH	18,8 m2
25	SALA CHORYCH	20,0 m2

26	SALA CHORYCH	18,2 m2
27	SALA CHORYCH	28,8 m2
28	SALA CHORYCH	28,6 m2
29	SALA CHORYCH	29,2 m2
30	SALA CHORYCH	29,0 m2
RAZEM II PIĘTRO		559,0 m2

RZUT II PIĘTRA 1:100
skrzydło "A" - Budynek główny

RYSUNEK 2A

PRACOWNIA PROJEKTOWA JAN J. GAJDA mgr inż. arch. 45-131 Opole ul. J. Cygana 4/317 tel. fax.: (0-77) 442-86-18		OPOLSKIE CENTRUM ONKOLOGII Opole ul. Katowicka 55A	
PROJEKTANT mgr inż. arch. J. GAJDA		OBIĘT RZUT II PIĘTRA Skrzydło "A"	
OPRACOWAŁ inż. K. NOSZCZYK		DATA OPRAC. 19/73/Op	
SPRAWDZIŁ		07/2006	
		SKALA RYS. 1:100	
		RYS. NR 4	