



RYSUNEK 1B

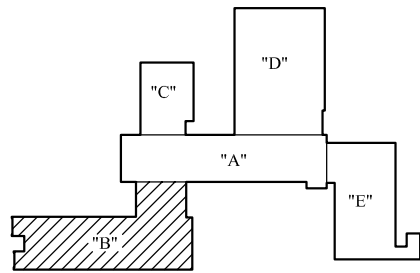

RZUT PARTERU 1:100
skrzydło "B"

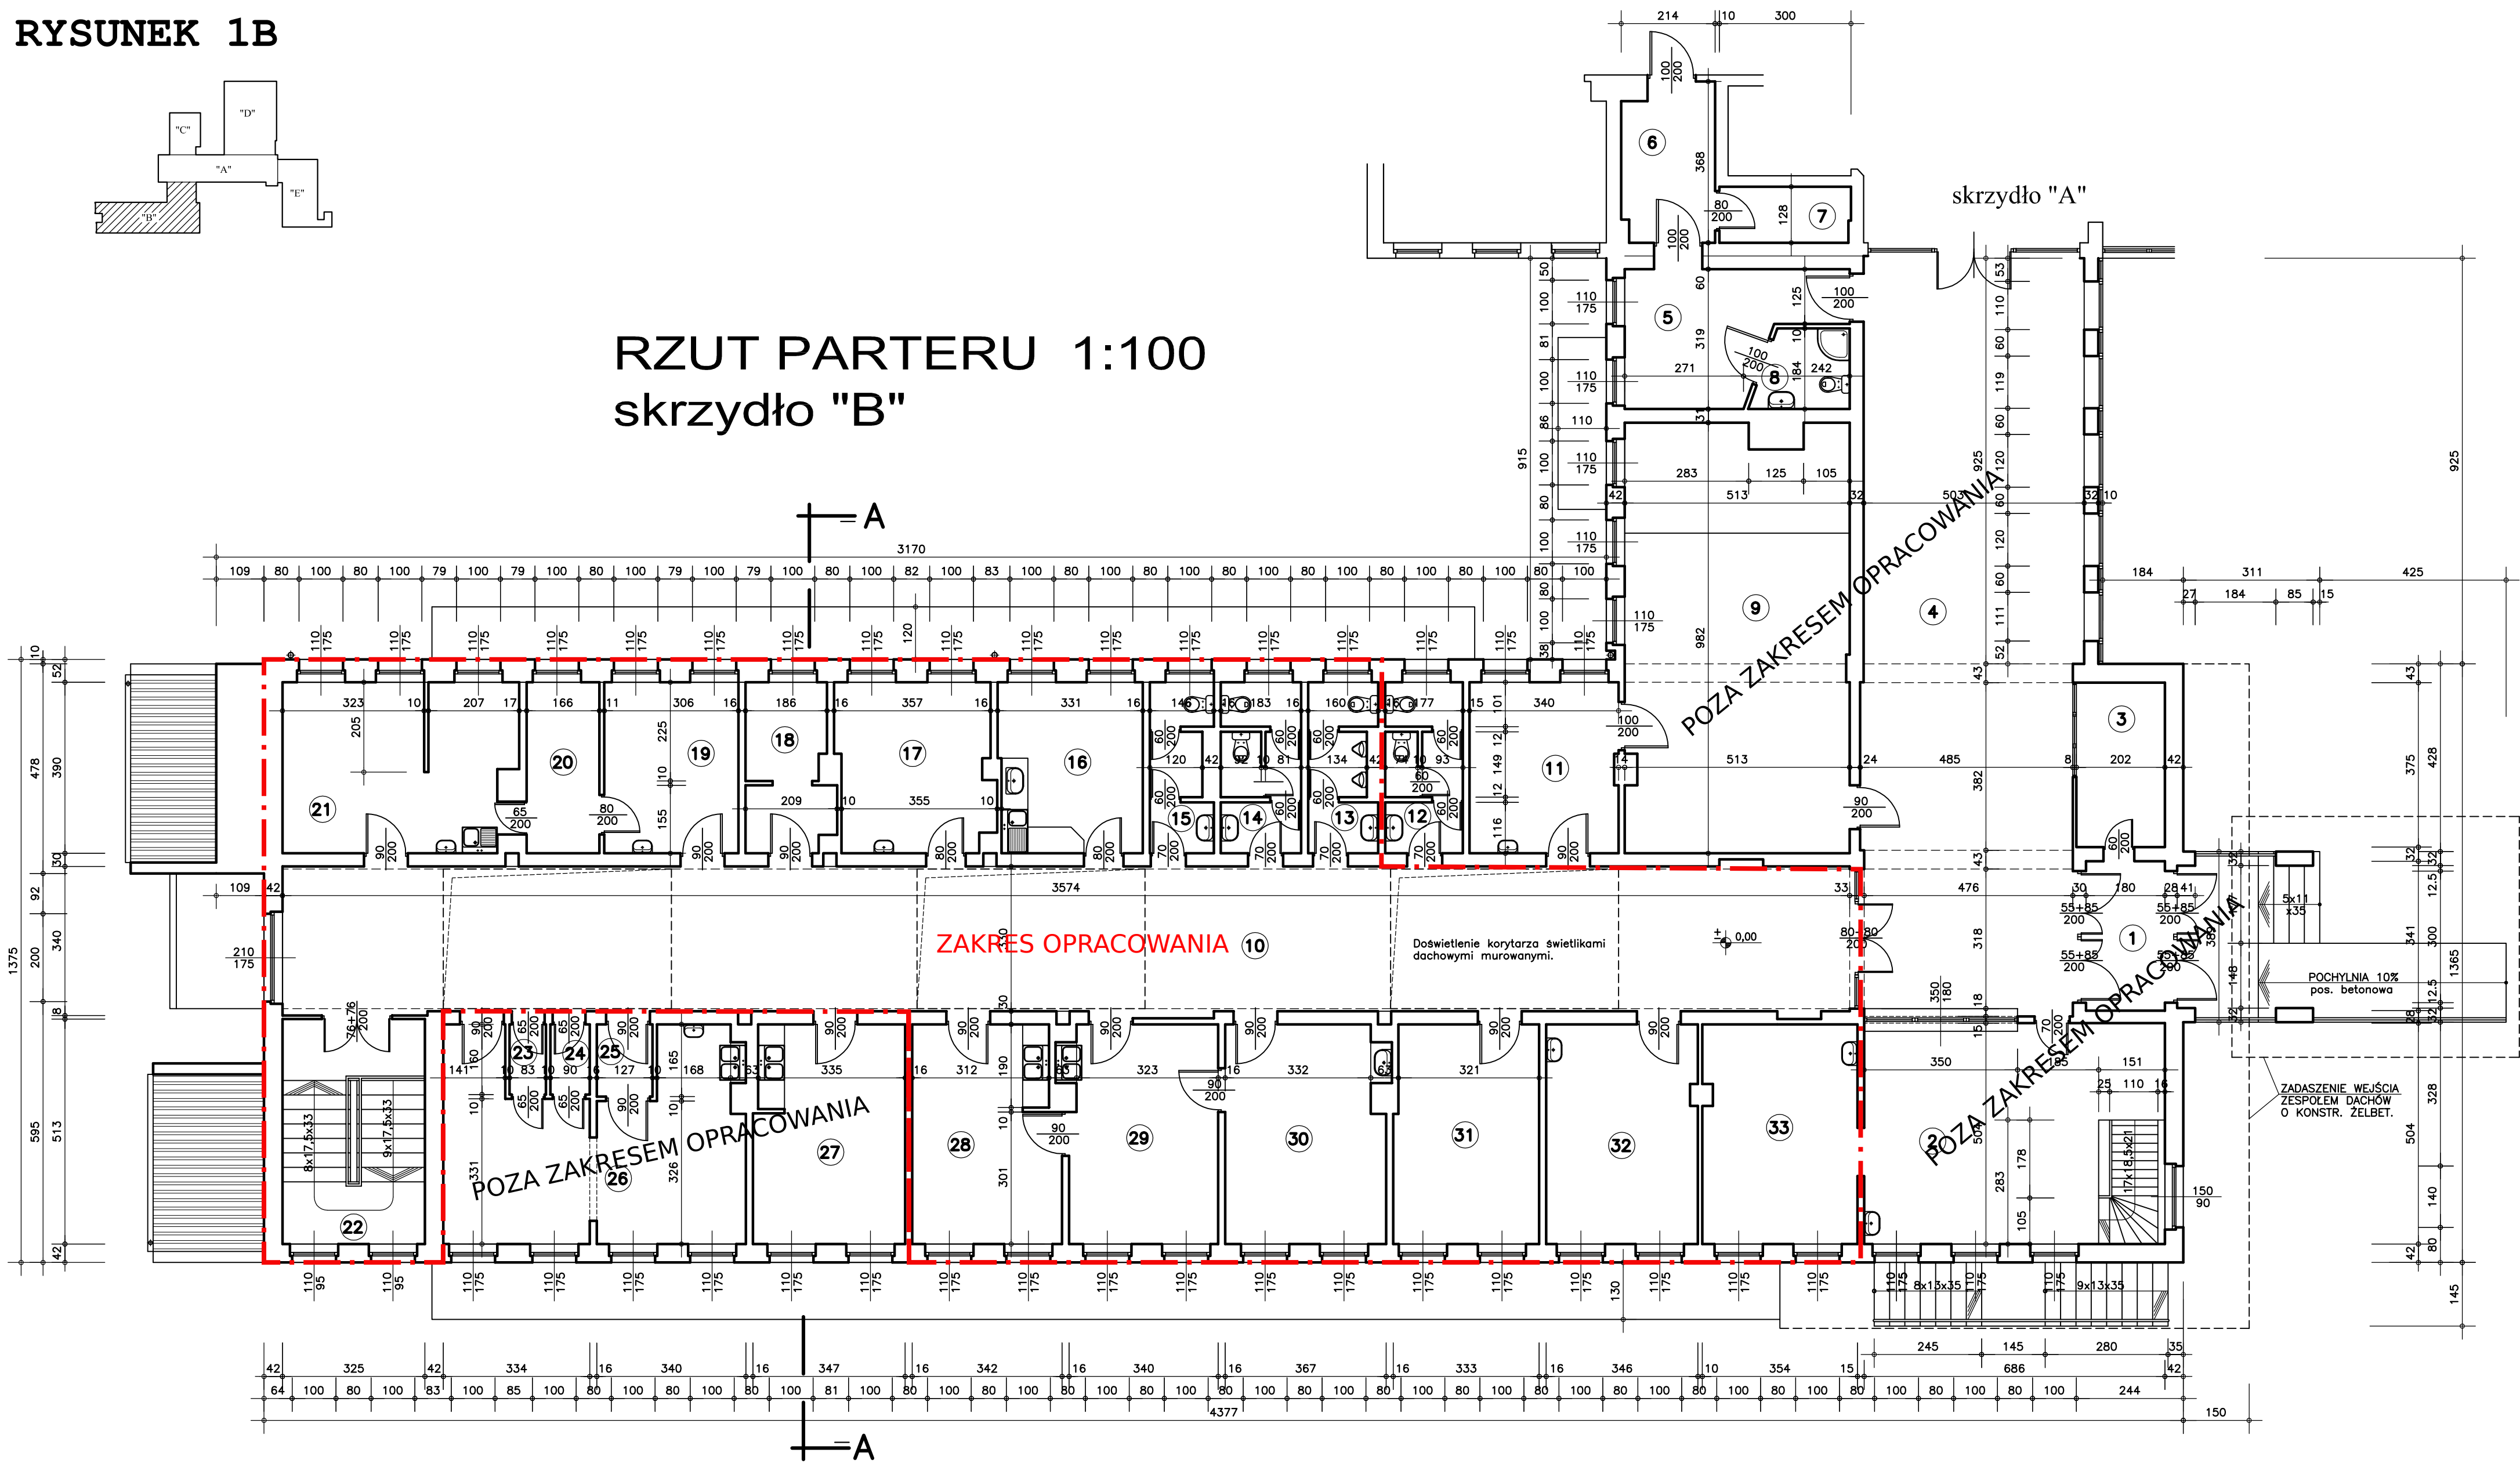

1	WIATROLAP	6,1 m2
2	REJESTRACJA	34,1 m2
3	KIOSK	7,5 m2
4	HALL – KOMUNIKACJA	85,2 m2
5	PRZYCHODNIA	12,3 m2
6	DEPOZYT	7,5 m2
7	SZATNIA	3,8 m2
8	ŁAZIENKA	3,6 m2
9	KAPLICA	49,4 m2
10	KORYTARZ	118,3 m2
11	SZATNIA – XERO	13,2 m2
12	W.C DAMSKI	6,9 m2
13	W.C MĘSKI	5,5 m2
14	W.C PERSONELU	7,1 m2
15	POMIESZCZENIE GOSPODARCZE	5,1 m2
16	POMIESZCZENIE SOCJALNE	12,7 m2
17	PIELEŃNIARKA NACZELNA	13,5 m2
18	BRUDOWNIK	7,3 m2
19	GABINET LEKARSKI	11,9 m2
20	GABINET ZABIEGOWY	6,5 m2
21	GABINET HISTOPATOLOGII	20,2 m2
22	KŁATKA SCHODOWA	16,7 m2
23	PRZEBIERALNIA – KABINA 1	1,3 m2
24	PRZEBIERALNIA – KABINA 2	1,4 m2
25	PRZEBIERALNIA – KABINA 3	2,0 m2
26	GABINET GINEKOLOGICZNY	27,8 m2
27	GABINET LEKARSKI	17,1 m2
28	GABINET LEKARSKI	16,5 m2
29	GABINET LEKARSKI	16,6 m2
30	GABINET LEKARSKI	17,7 m2
31	GABINET LEKARSKI	16,4 m2
32	GABINET LEKARSKI	17,3 m2
33	POM. SOCJALNE REJESTRACJI	17,7 m2
RAZEM PARTER		606,2 m2

PRACOWNIA PROJEKTOWA JAN J. GAJDA mgr inż. arch. 45-131 Opole ul. J. Cygana 4/317 tel. fax.: (0-77) 442-86-18		OPOLSKIE CENTRUM ONKOLOGII Opole ul. Katowicka 55A OBJEKT RZUT PARTERU Skrzydło "B"	
PROJEKTANT mgr inż. arch. J. GAJDA	NR UPN 19/73/Op	DATA OPRAC. 05'2006	RYS. NR
OPRACOWAŁ inż. K. NOSZCZYK	NR UPN	SKALA RYS. 1:100	2
SPRAWDZIŁ	NR UPN		